

16+

ГОРОДА И ГОРОЖАНАЕ

№10 (2454) ■ 11 МАРТА 2021 ■ ЧЕТВЕРГ




**ОПЕРЕТТА.
У БЮДЖЕТНОГО
КОРЫТЦА**

Куда уходит
зритель?

Стр.6

УБРАТЬ!

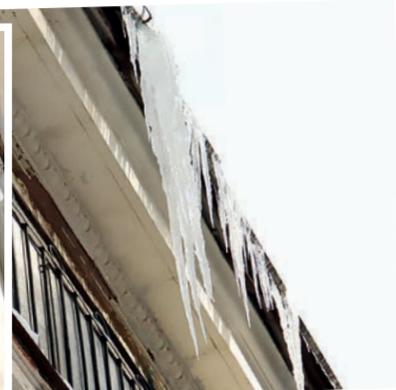

КАКИМ УК НАМНУТ БОКА

Стр.7



ВПЕЧАТЛЯЮЩИЙ ДЕБЮТ!

В Красноярске со 2 по 7 марта проходила III Всероссийская зимняя спартакиада инвалидов. Участники соревнований, а это более 700 спортсменов из 33 регионов страны, разыграли 173 комплекта наград в 11 видах программы. Сборная команда Красноярского края завоевала на турнире восемь медалей: три золота, одно серебро и четыре бронзы. И половину этих наград выиграли железногорские спортсмены.



В ТРЕТИЙ соревновательный день, 4 марта, наша лыжница Надежда Руденко принесла сборной края первую золотую медаль. В дисциплине «Спорт ПОДА» в лыжном

спринте свободным стилем по результатам квалификационных забегов Надежда занимала вторую строчку. В финале ей удалось обогнать всех конкуренток и финишировать первой. Что удивительно,

Сборную Красноярского края представляли около 30 спортсменов из Красноярска, Железногорска, Дивногорска и других городов.

наша спортсменка бежала классическим стилем, обойдя участниц, бегущих коньком!

На следующих стартах - классическом спринте и гонке на 5 километров - Надежда Руденко вновь была сильнее соперниц и, таким образом, стала трехкратной чемпионкой III Всероссийской зимней Спартакиады инвалидов. Тренирует спортсменку Сергей Парыгин. Еще один подопечный Сергея Александровича - Роман Сабитов - прошел квалификацию в спринтерских гонках и вышел в полуфинал. Но попасть в финал у него не получилось.

Кроме того, бронзовую медаль в составе команды края по керлингу завоевал железногорский спортсмен Андрей Столяров.

После завершения соревнований атлетов поздравил глава ЗАТО Железногорск Игорь Куксин.

- Путь спортсмена - всегда преодоление, в первую очередь самого себя. В вашем случае это особенно сложно и важно, тем более, это первый опыт участия в



таких масштабных соревнованиях. Многие спортсмены, особенно юные, не выдерживали такой нагрузки и ответственности. Но вы показали, на что вы способны: не растерялись, боролись до конца. В этом огромная заслуга ваших тренеров и ваших родителей. И пусть золотые медали в этот раз завоевала только Надежда Руденко, чем мы особенно гордимся, Андрей и Роман тоже внесли свой вклад в общий успех сборной Красноярского края. Это впечатляющий дебют и уверен, только начало. Тем более, что у каждого из вас есть своя

спортивная мечта. Пусть она обязательно сбудется, - сказал глава ЗАТО в своем обращении к спортсменам, их родителям и тренерам. Отметим, воспитанники клуба «Дельфин» при СШ «Юность» впервые вош-

ли в сборную края. Глава ЗАТО также вручил благодарственные письма родителям всех спортсменов города, выступавших на спартакиаде.

Кира КЕДРОВА

Участниками Спартакиады стали люди с ограниченными возможностями здоровья: поражением опорно-двигательного аппарата, интеллектуальными нарушениями, нарушениями зрения и слуха. Спортсмены состязались в лыжных гонках, керлинге, сноуборде, горнолыжном спорте и других дисциплинах. Соревнования проходили на объектах зимней Универсиады-2019: стадионе МСК «Радуга», фанпарке «Бобрый лог», керлинг-арене «Красноярск».

ДЕТИ ЛЕТОМ ОТДОХНУТ?

Оздоровительная летняя кампания в 2020 году, по понятным причинам, не состоялась. В нынешнем сезоне все тоже под вопросом. Однако город готовится к позитивному сценарию.

В ТАКОМ случае летний отдых будет организован со значительными ограничениями: сокращение количества детей до 50% и отсутствие массовых мероприятий. Правда, сложно представить, чем тогда будут заниматься ребятишки. Неужели сидеть в корпусах или гулять рядом со зданием? Ведь все мы знаем, что отдых в лагере - это конкурсы, концерты, спортивные соревнования, и, конечно, любимые дискотеки. Заместитель главы ЗАТО по социальным вопросам Евгений Карташов отметил, что фантазии вожатых нет границ, и они наверняка сформируют программу мероприятий внутри каждого отдельного отряда.

- По количеству дней сдвижек никаких нет, - говорит Евгений Карташов. - В «Горном» и «Орбите» по-прежнему 4 смены, в лагере «Взлет» - три. Путевка стоит чуть более 23 тысяч рублей. Традиционно родители оплачивают 30%, что составляет около 8000. Остальную сумму возмещает муниципалитет.

Если эпидемиологическая обстановка будет стабильной, то плюс к загородным запустят работу и пришкольных лагерей. Они будут базироваться на территориях образовательных учреждений. Также прорабатываются все варианты, чтобы не пропала актуальность детских лагерей при спортшколах.

Подать заявку на место в лагере, вместе с сопроводительными документами, можно уже сейчас. Кстати, для удобства родителей есть возможность сделать это в режиме онлайн, просто отправив письмо на электронную почту.

Ирина СИМОНОВА



ВНЕПЛАНОВЫЕ КАНИКУЛЫ В 101-ОЙ

Ученики 8-10 классов школы №101 уже вышли на каникулы. А все потому, что в здании начальной школы меняют окна.

М ЛАДШИЕ классы временно учатся в здании через дорогу, занимая кабинеты в основном блоке. Было принято решение отпустить старшее звено на отдых. Отметим, что четвертные оценки им выставят на основании текущей успеваемости.

- Здание школы 1971 года постройки, и с тех пор окна не меняли, - говорит Елена Хоровенько, директор школы №101. - В декабре мы узнали, что нашей школе выделяют финансирование, которое необходимо освоить до конца марта. Поэтому работы начались на минувших праздниках.

22 марта на каникулы отправятся и ребята из младшего звена. А 29 числа все ученики выйдут на учебу. За это время рабочие должны завершить установку новых стеклопакетов.

- Для осуществления контроля за ремонтными работами на объекте постоянно

присутствуют представители УКСа и администрации школы, - рассказал Игорь Скруберт, руководитель Управления образования. - Для того, чтобы замена стеклопакетов была выполнена в указанные в договоре сроки. Поменяют окна еще в четырех школах города. Однако в них работы не такие масштабные, поэтому строители будут работать в каникулярное время.

В большинстве случаев все ремонтные работы в образовательных учреждениях планируют на летнее время. Но в этот раз финансирование выделили в четвертом квартале 2020 года. Управление образования осознавало все риски, но данная работа очень важна. Не только с точки зрения эстетической стороны, но и для обеспечения безопасности школьников.

В текущем году программа по замене стеклопакетов будет продолжена. По словам Игоря Скруберта, в 2021-ом ее постараются завершить, чтобы старых окон в городских школах не осталось.

Анна ЛУБНИНА



РАЗБОР ПОЛЕТОВ. ДОСРОЧНО. ЭФФЕКТИВНО

Чем исправлять ошибки, лучше предупредить их появление: теперь муниципальные предприятия будут представлять отчет о своей работе не только на ежегодных балансовых комиссиях. Но и в середине года, такой промежуточный формат. Накануне новую форму взаимодействия с подведомственными организациями опробовали в деле на совещании под руководством Главы ЗАТО Игоря Куксина. Первой ласточкой стало МП «Горэлектросеть».



«ПРОМЕЖУТОЧНЫЙ ОТЧЕТ» даже звучит уныло, могут заметить читатели. Но не спешите с выводами. Рассмотрим по порядку, какую практическую пользу может принести эта задумка. Первый и основной плюс: будет время на работу над ошибками. Обычно балансовые комиссии проходят в конце весны, когда предприятия подбивают все итоги минувшего года. Допустим, работа признана неудовлетворительной и что? Можно наказать, попенять, сказать принять меры на будущее. Однако время безвозвратно упущено. А тут есть возможность оперативно повлиять на ситуацию, вовремя принять корректирующие решения. Во-вторых, отношения учредителя и организаций переходят с иную плоскость. Не строгий учитель ставит нерадивого школяра коленями на горох, а заботливый наставник своевременно помогает избежать лишних граблей. Уж извините за излишний пафос. Однако какой от этого прок жителям города? Да самый непосредственный. Такие отчеты - дополнительная возможность повлиять и изменить работу пред-

приятия к лучшему. Под лучшим в данном случае подразумеваются довольные горожане. Вот Горэлектросеть, которая год назад добавила к основному виду деятельности дополнительный и стала управляющей компанией. До идеала пока очень далеко. В ходе рассмотрения отчета ряд проблем, типичных для управляющих организаций, которые могут иметь негативные последствия, успешно выявили. И обсудили способы их решения. Если же отвлечься от экономических и управленческих вопросов, то ситуация с выполнением текущих задач у Горсети тоже не блестящая. Снег вывозят и наледь убирают куда медленнее, чем хотелось бы жителям. В некоторых дворах полный бардак. Так что недовольство потребителей вполне понятно и обосновано. Однако справедливости ради отметим, что и нагрузка в этом году огромная - слишком много выпало снега. Горэлектросеть - самая большая организация в ЗАТО, поэтому и претензий много. Нельзя сказать, что они работают идеально. К сожалению, не все наши пожелания год назад были приняты. Но

сейчас, набив свои шишки, соглашаются, что наши рекомендации были справедливы. Надеюсь, что будут верны своим словам и реализуют все намеченное. Чтобы итог был положительным для всех: учредителя, самого предприятия, и, в первую очередь, для жителей города, - отметил первый заместитель Главы ЗАТО Алексей Сергеевич. - Конечно, мне как жителю хочется, чтобы все решалось по щелчку, сразу и легко. Но есть четкий график, есть понятный объем ресурсов и техники. Согласно этому графику, который предоставило предприятие, все работы по уборке придомовых территорий за март должны завершить. Что касается отложенного эффекта промежуточного отчета, то, надеюсь, что он станет заметен в обозримом будущем. Как минимум в виде стабильной работы муниципальных предприятий. Которым, к слову, все равно скоро придется учиться жить по-другому. Ведь согласно федеральному закону, к 1 января 2025 года сама форма МП должна быть ликвидирована. Значит, пора выбирать новую.

Михаил НОВЫЙ

ОПЯТЬ ЗАХВАТ ДОМА?

В редакцию «Гиг» пришло письмо от жителя дома по пр. Мира, 6, который за то, чтобы управляющей компанией оставалось ТСЖ «Мирное». Там же есть несколько собственников, которые настаивают на смене УК и призывают голосовать за «Светлый город». Мнения жителей МКД разделились, люди конфликтуют.

ПО СЛОВАМ собственника, в ход идут даже угрозы. А на активиста написано заявление в полицию. Приводим сообщение с незначительными сокращениями.

«Так что же произошло у нас на доме Мира, 6? Я думаю сценарий везде одинаковый. Примерно за месяц до собрания собственников по вопросу смены управляющей компании вдруг резко увеличилось количество заявок, пишутся жалобы во все органы Государственного надзора о, якобы, удручающем состоянии дома. Параллельно создается группа в «Вотсапе» из 5-6 человек, которая создает негативный образ и впечатления о деятельности действующей управляющей организации и устраивает видимость недовольного населения. Естественно, что сторонников действующей УК в эту группу не добавляют. Какая-то часть людей покупается на это. На самом деле, все жители, в том числе

и «недовольные», пользуются и квартирами, и общим имуществом в полном соответствии с проектным решением и строительным исполнением. И последний аргумент, который смутил именно меня, это то, что за УК «Светлый город» большинство квартир проголосовало за три дня - пятиподъездный дом высотой от семи до девяти этажей в зависимости от подъезда! Показалось это просто нереальным результатом, и не мне одной. Жители дома подготовили заявление в суд с требованием об отмене таких решений, оформленных общим собранием собственников.

Теперь какие аргументы приводились при выборе УК на доме. Я почти увере-

на, что с помощью манипуляций формулировками и незнания людьми, что такое сверхнормативные потери (переливы), УК «Светлый город» предлагала их к оплате жителями. На минуточку, за 2020 год эта сумма составила 684 000 (шестьсот восемьдесят четыре тысячи!) рублей. Действующая УК брала переливы на себя и не распределяла среди собственников. Из протокола за УК следовало создать резервный фонд на неопределенные цели и получение неопределенными подрядчиками денег из этого фонда. Нет! Куда, кому и сколько платить, должен был решать тот же «Светлый город». Однако, как мне рассказывали жители соседнего дома, где управляет данная УК, денежные средства резервного фонда отдельно в квитанции не указываются, а тариф, за который голосовали люди, просто увеличивается на размер фонда и все.

Мы провели голосование в соответствии с требованиями Жилищного кодекса РФ и объяснили людям смысл изменений. Дом остался за нами. Пока. Но из прессы мы знаем, как бывает, и не исключаем повторных «переголосований».

В субботу, 13 марта состоится собрание собственников. Гиг следит за развитием событий, и в следующих номерах газеты мы сообщим подробности.

Ирина СИМОНОВА



Гиг КОЛОНКА РЕДАКТОРА

Юлия ТРЕТЬЯКОВА

А ЛУЧШЕ БЫ ВЫ...

В удивительное время живем. Убеждаюсь в этом каждый день. И все чаще вспоминаю цитаты из великолепной книги Эльчин Сафарли «Когда я вернусь, будь дома». Вот одна из них, актуальная: «В этом странном мире мы все очень нужны друг другу».

Я В ЭТО ВЕРЮ. Никого и никогда не призываю мыслить так же, но люблю обсудить, что и кому важно, как сегодня формируются и сохраняются ценности. Грустно, но во многих современных семьях нет понятия традиции, нет единства - есть что-то навязанное шаблонами и гонкой за странным понятием «успешность». Возможно, это просто время такое. Быть может, это переход к каким-то новым формам жизни, общения, мироустройства. Не знаю. Но быть свидетелем этого очень интересно, даже не смотря на то, что бывает неприятно и даже болезненно. Здесь просто надо помнить, что причина наших разочарований часто в том, что нас нет в настоящем, мы заняты воспоминаниями или ожиданием. Это ложно. Как ложно и то, что кто-то интерпретирует и выдает информацию за реальность. Или, что еще изумительнее, рекомендует, как лучше жить, быть, думать, писать, действовать.

Собственно, с этим столкнулась совсем недавно. В прошлом номере газеты вышла статья с анализом деятельности отдельно взятого железнгорского театра оперетты - ничего против театра, его труппы, администраторов ни я, ни наш коллектив не имеем. Я, признаюсь, на местных премьерах не была очень давно. Но это только мой выбор и широко обсуждать его считаю неуместным. А вот представители театра оперетты решили, что уместно после выхода статьи звонить главному редактору с критикой и угрозами. Возможно, к самому театру звонившие не имели никакого отношения, но представлялись именно так. Высказывать мнение, делиться впечатлениями и новой информацией, предлагать высказать свою точку зрения - это для меня конструктив и возможность диалога. А вот советы в жанре: «Лучше бы вы, Юлия...», увольте. Что для меня лично лучше, я давно решаю самостоятельно. А что лучше для нашей редакции и издания в целом, мы точно разберемся без эмоциональных советов со стороны. Вообще, это интересный эффект - у нас все вокруг умеют учить, лечить и быть журналистами. И просыпается этот «талант» в тот момент, когда что-то не нравится, когда тебя не похвалили публично, а, о боги, замахнулись на то, чтобы присмотреться, вопросов неудобных позадавать или вдруг критично рассмотреть деятельность.

Когда кто-то пытается расшевелить и модернизировать то, что много лет как-то работает и внешне прилично выглядит, всегда неприятно. Особенно неприятно, если оптимизации вскрывают некрасивые финансовые истории или корректируют образ людей, которых давным-давно знаешь и уважаешь. Но живое не может быть неизменным и рано или поздно перемены касаются всех. «При любых страшных переменах рушится ложное, уцелевает истинное». А любая новая история - это зеркало и возможность посмотреть на все со стороны. «Правда не всегда приятна, но лучше лжи».

Мы все очень нужны друг другу хотя бы потому, что открываем про себя новое через отношения с другими людьми. А цветет в нас только то, что мы питаем и поливаем. Предлагаю настроиться на весну, обновления, позитив и конструктивные отношения. Всегда на связи с миром и каждым из вас, редактор газеты, которая мотивирует, удивляет, заставляет думать.

ПРЕДПРИНИМАТЕЛЬ VS ДЕПУТАТ



Впервые в прямом эфире железногорского ТВ состоялись большие дебаты между депутатом местного парламента Евгением Балашовым и владельцем музыкального бара «Шамбала» Дамиром Агаевым. Предметом обсуждения стал вопрос соблюдения собственниками заведения закона о тишине. Дискуссия получилась жаркой и длительной. В общей сложности участники спора провели перед объективами телекамер 1 час 13 минут. Когда эмоции поутихли, журналисты ГИГ выяснили, удалось ли сторонам договориться.

ЧТО НЕ ПОДЕЛИЛИ?

Для общности все началось с поста в социальных сетях, в котором владелец музыкального бара «Шамбала» упрекнул депутата в предвзятом отношении к работе заведения. «Сегодня на сессии депутатов народный депутат Евгений Балашов попросил начальника полиции провести рейды по заведениям города, выявить и наказать нарушителей!... Вы, как депутат, никогда не обращались ко мне как к представителю бизнеса на вашей территории с вопросами каких-либо нарушений или хотя бы просто для знакомства. Вы решили, не знаю, по какой причине, прибегнуть сразу к репрессиям», - написал 25 февраля Дамир Агаев.

На это Евгений Балашов в комментариях возразил и попытался объяснить, что просил проводить не рейды, а лишь профилактические мероприятия по вопросу соблюдения собственниками бара закона о тишине: «Вы, надеюсь, понимаете разницу между рейдами и профилактическими мероприятиями? Индустрия гостеприимства в лице вашего заведения лично мне не наносит никакого ущерба, однако ваше заведение беспокоит моих избирателей. Зачем мне лично обращаться к вам? Есть специальные органы, которые должны контролировать соблюдение закона...».

Не достигнув консенсуса и, прямо скажем, утонув в море комментариев, 1 марта владелец музыкального бара опубликовал новый пост, в котором вызвал парламентария к барьеру: «Я публично призываю депутата Балашова провести со мной открытые

дебаты в режиме онлайн на всех популярных площадках города и, если в результате дискуссии депутат докажет, что музыка в баре нарушает закон о тишине, я официально заявляю, сразу после встречи закрою бар навсегда, тем самым решу заявленную проблему. А если же не докажет, то сдаст свое депутатское удостоверение и принесет извинения».

ВСЕ ПО-ВЗРОСЛОМУ

Вызов предпринимателя депутат принял. Это было неожиданно, но интереса к дискуссии добавило и вывело ее на новый уровень. Редакции ГИГ и муниципального телевидения решили, что готовы предоставить площадку для дебатов, заодно протестировать новый формат работы. Ведущими, а вместе с тем секундантами и переводчиками-коммуникаторами дебатов выступили главный редактор ГИГ Юлия Третьякова и главный редактор муниципального телевидения Михаил Симонов. Структурно дебаты были разбиты на пять частей: 1. Введение - два вопроса от ведущих; 2. Пятиминутный спич от каждого спикера о сути конфликта; 3. Версия происходящего от группы поддержки; 4. По пять вопросов оппонентов друг к другу; 5. Подведение итогов. Постараемся кратко изложить самые запоминающиеся моменты.

СХОДИТЕСЬ!

Дамир Агаев, отвечая на вопросы ведущих, сообщил, что об обращении депутата к начальнику железногорской полиции узнал от депутата Ксении Руденко, которая является постоянным гостем

музыкального бара «Шамбала» - это она прямо с сессии парламента телеграфировала предпринимателю. Депутат Балашов рассказал, что поводом для привлечения внимания правоохранителей к проблеме нарушения закона о тишине, послужили четыре жалобы, поступившие на его имя от жителей 42 и 48 домов по проспекту Курчатова. Предприниматель Агаев уверен, что источником шума вечерами служит не громкая музыка в баре, а гости, которым не удалось пройти фейсконтроль, их автотранспорт и конфликты на улице.

ОБМЕН ВЫСТРЕЛАМИ

- В мой адрес поступили жалобы жителей на шум со стороны музыкального бара Шамбала, в соответствии с нормами депутатской деятельности я адресовал их в те органы, которые должны заниматься такими вопросами, то есть в полицию. Я не являюсь представителем силовых органов или Ростехнадзора, а мое обращение не является моей личной жалобой. У меня лично нет претензий к работе данного заведения. Но все обращения, поступающие ко мне, будь то от жителей или представителей бизнеса я всегда отработывал, отработываю и буду отработывать, - заверил зрителей депутат Совета депутатов Евгений Балашов. - В доказательство своих слов, в пятницу я отправил запрос в полицию, чтобы мне предоставили статистические данные за последние пять лет об обращениях граждан на предмет нарушения закона о тишине в «Шамбале». Бар начал работать 5 октября 2017 года, мне предоставили статистику с 2018 по 2021 годы. 2018 год - три обращения, 2019 - 8 обращений, 2020 - 5 обращений. Вот, собственно, и все.

- Хочу поблагодарить своего оппонента, что принял вызов. Евгений Балашов своим примером творит историю! Соглашаясь на этот эфир, я прекрасно понимал, что иду

в стены уважаемого муниципального телеканала на дебаты с муниципальным депутатом, а темой обсуждения будет защита репутации увеселительного заведения, которое, якобы, нарушает закон о тишине. Напомню, что мы, соглашаясь на эту встречу, приняли условия при которых я закрою бар, если в результате дебатов депутат докажет, что музыка в заведении нарушает закон о тишине. В противном случае Евгений Балашов должен сдать свое депутатское удостоверение. Суть спора в том, что депутат в присутствии мэра, других депутатов, представителей администрации и начальника полиции в устной форме попросил провести с собственниками бара профилактическую беседу. Но никаких профилактических бесед не существует, есть проверки и составление протоколов по их результатам. Мое негодование вызвал факт того, что Балашов не разобрался в источнике шума и не поговорил со мной лично. Ведь сам посыл о профилактической беседе бросает тень на репутацию заведения, как на нарушителя спокойствия, - объяснил свою позицию владелец бара Дамир Агаев.

ГЛАС НАРОДА

Участникам дебатов заранее было предложено собрать мнения группы поддержки. Дамир Агаев от посторонней помощи отказался, будучи уверенным в своей позиции. Депутат Евгений Балашов, напротив, решил, что таким правом в данном споре целесообразней воспользоваться.

- Ощущение от соседства с баром ужасное, потому что мы слышим, когда выходят покурить посетители, - высказалась жительница 42 дома по пр. Курчатова Елена. - У нас все слышно в квартирах, как будто они у нас в гостях. Вот было 23 февраля все кричали, орали и мы до 6 утра не спали просто-напросто.

- Я работаю посменно, прихожу домой в час ночи, мне надо отдыхать, - отметил местный житель Андрей. - А там музыка бух-бух - низы доходят, все стены трясутся, спать невозможно. Дочка иногда внуков привозит на выходные, тоже музыка им спать мешает. Такая история происходит периодически в пятницу и в субботу, в воскресенье людям на работу собираться надо - вроде, посещения поменьше. Они, даже не взирая на пандемию, когда Путин запрещал, работали.

СЛОВЕСНАЯ ПИКИРОВКА

После озвученной позиции жителей окрестных домов, было заметно, что владелец

музыкального бара несколько смутился, но, спустя всего минуту, тут же посчитал нужным расставить акценты.

- Я в начале эфира сказал, что не отрицаю побочных эффектов от работы бара, но мы обсуждаем сегодня совсем другую тему, а точнее недопонимание, которое возникло в нашем споре с депутатом, - напомнил зрителям Дамир Агаев. - Я понимаю, что в людях говорят эмоции. Гости нашего бара шумят на улице - с этим надо работать, мы боремся с этим как можем, но, видимо, недостаточно. Но ведь депутат никогда не докажет, что гость возле бара - действительно мой гость. А, если он отойдет на улицу Королева, и будет орать там? Это тоже будет мой гость? Давайте обсуждать.

В процессе дискуссии было предложено несколько решений проблемы: перенести вход в развлекательное заведение ближе к хозяйственному корпусу, расположенному с обратной стороны здания, уменьшить басы на колонках во время работы бара, поставить жалобникам из соседних домов шумоизоляционные стеклопакеты, наконец, произвести замеры шума с помощью специальных измерительных приборов. Но не один из предложенных вариантов не был принят спорящими сторонами - во всяком случае, энтузиазма они не вызвали.

ЗА ЧЕМ ДЕЛО СТАЛО?

Дело в том, что на сегодняшний день экспертиза уровня шума может проводиться следующими организациями: судебно-экспертными учреждениями (по постановлению суда или арбитражного суда) в рамках гражданского или арбитражного судопроизводства по делам о нарушении санитарных норм эксплуатации жилых или производственных помещений; специальными уполномоченными на то аналитическими службами Роспотребнадзора соответствующего субъекта РФ, либо негосударственными организациями, аккредитованными органами Роспотребнадзора РФ на право проведения независимой экспертизы шума; проектными организациями, членами проектно-изыскательских СРО, допущенных на проведение негосударственной экологической экспертизы (в том числе, экспертизы шумов) проектов и проектной документации строительных объектов. Цена замера шума в одной точке в ночное время суток варьируется в пределах от 10 000 рублей и

выше. Так вот, ни депутат Евгений Балашов, ни предприниматель Дамир Агаев, судя из заявлений, сделанных на дебатах, за свои деньги такую экспертизу проводить не готовы.

ОТКРЫТЫЙ ФИНАЛ

Ведущие дебатов Юлия Третьякова и Михаил Симонов пытались в финале мероприятия привести стороны к точке примирения. Но Дамир Агаев настаивал на исполнении его условий выхода на дебаты: пусть депутат сдаст мандат или, на худой конец, принесет публичные извинения (кстати, Дамир на эфир пришел с ключами от бара и уверял, что готов их отдать). Но союза парламентария и бизнесмена в этот вечер не случилось. Руки друг другу они пожали, конечно, но, скорее, в знак уважения и многоточия в истории.

ПОСЛЕВКУСИЕ

Завершая свое выступление в прямом эфире, владелец музыкального бара выступил с обращением к главе ЗАТО Железногорск.

- Раз уж эта тема так широко обсуждается, я, пользуясь случаем, хочу обратиться к администрации и лично к мэру. Уважаемый Игорь Германович, предлагаю вам рассмотреть инициативу об учреждении в нашем городе Института гостеприимства и бизнеса, объединить всех предпринимателей, выработать концепцию взаимодействия с внешним миром, обозначить проблемы и пути их решения. А после пригласить в наш город новый бизнес и инвесторов, я могу возглавить эту интересную тусовку.

Ответ предпринимателю появился в интернете в тот же вечер после дебатов. Глава города Игорь Куксин следил за ними в прямом эфире.

- Хорошо, что прямо сейчас в Железногорске фактически рождается новый формат взаимодействия депутатов и неравнодушных жителей города, - написал в Facebook глава ЗАТО Железногорск. - Евгению Балашову и Дамиру Агаеву спасибо за смелость. Вот так в споре и должно рождаться верное понимание ситуации. Но все же градус дискуссии хотелось бы снизить. Точнее перенаправить: разговоры о том, чтобы «закрыть бар или положить мандат на стол, если я не прав», проблемы точно не решат. Поэтому предлагаю перейти к конструктиву и обсудить вопрос предметно на совместной встрече. Если есть сложности, то разрешить их. В первую очередь в пользу жителей города.

Подготовил
Александр КОТЕНЕВ



Снега этой зимой выпало ощутимо больше, чем прошлой. Но, несмотря на потепление, синоптики прогнозируют еще осадки. И если с дорог и территорий общего пользования снег вывозят коммунальщики, то во дворах кучи порой выше человеческого роста, которые управляющие компании убирать не спешат. Хотя обязаны. Этому вопросу и было посвящено совещание с представителями УК в администрации 4 марта.

КВЕСТ: НАЙТИ ЛИВНЕВЫЙ КОЛЛЕКТОР

На мероприятие были приглашены все управляющие компании Железнодорожска. Но к назначенному времени пришли представители только 10 из них. После переключки, выяснилось, кто самый ответ-

ственный. С опозданием подтянулись еще пара человек. Напомним, всего в ЗАТО обслуживанием многоквартирных домов занимаются 38 УК. Не пришла большая часть управляющих компаний, среди которых есть не самые маленькие. Такие, например, как «Очаг», «Меридиан», «Светлый город», - негод-

вал первый замглавы по ЖКХ Алексей Сергейкин. - То есть люди не посчитали необходимым поучаствовать в общем деле. При том, что большинство УК складировать снег на придомовых территориях и не вывозят. Если этого вовремя не сделать, затопленных дворов не избежать.

Но это не единственная проблема. Под снежными завалами могут оказаться горловины ливневых колодцев и коллекторы ливневых канализаций. Алексей Сергейкин заметил, что некоторые УК до сих пор не знают, где они расположены. А чтобы управляющим организациям и дальше не оставаться

в неведении, Управление городского хозяйства абсолютно всем накануне совещания разослало подробные схемы.

Директор КБУ Николай Пасечкин в своем выступлении обозначил три беды, связанные с ливневкой, которые предстоит решить управляющим компаниям.

- Первая - обледеневшие ливнеприемные решетки. Вторая - тающий снег в виде шуги, который попадая в ливневый колодец, заполняет его на всю высоту. И третья - ледяные пробки в глубине решетки, то в этом случае, помощи от нас не ждите. Это зона ответственности управляющих организаций, - объяснил руководитель предприятия.

Если УК не станут прочищать ливневку, то вода будет затекать в подвезды и подвалы. Не говоря уже о том, что по затопленному двору люди не смогут попасть домой. Бывает и наоборот - вода за ночь замерзает и блокирует подъездную дверь.

Кроме того, Николай Пасечкин рассказал представителям УК, что в 2-3 метрах от ливневых колодцев на газонах могут находиться коллекторы. Доступ к ним понадобится в том случае, если придется

пробивать ледяную пробку или шугу. Но договариваться лучше заранее, так как в пик паводка за день коммунальщикам поступает до 50 обращений, но реально специалисты могут отработать до 10 вызовов. Датой окончания прочистки ливневых колодцев обозначили 15 марта.

УСПЕТЬ ДО 1 АПРЕЛЯ

Сотрудники КБУ готовы оказать помощь и в откачивании воды с внутриквартальных территорий. Но Николай Пасечкин сразу уточнил, что при активном таянии снега в приоритете - городские дороги. Поэтому, если перед домами начнет скапливаться вода, то лучше заранее озаботиться изготовлением трапов или настилов.

До 9 марта все УК должны предоставить в администрацию графики вывоза снега. Эта дата обозначена в соответствующем письме краевого министерства промышленности, энергетики и ЖКХ.

- Давайте так договоримся. Если высота снега будет выше моего колена, примерно 70 сантиметров, то это будет считаться его складированием на придомовой территории, - обозначил Алексей Сергейкин.

Вывезти весь снег нужно до 1 апреля. После этой даты начнутся регулярные проверки. В случае выявления нарушений составляется акт, управляющим компаниям предоставят сутки на их устранение. Если этого не произойдет, документы передаются в административную комиссию. Такие же меры будут применяться к тем управляющим компаниям, которые не вывозят снег на полигон.

После окончания выступлений Алексея Сергейкина и Николая Пасечкина, прозвучал всего один вопрос - представители управляшек просили помощи в вывозе снега. Директор КБУ отметил, что при необходимости его предприятие готово помочь, но только по договору.

На этом представители УК спокойно разошлись. Будем надеяться, что все они, включая тех, кто проигнорировал совещание, разберутся в схемах расположения ливневых колодцев и ответственно относятся к своим обязательствам перед жителями города. И наши дворы с предстоящим потеплением не превратятся в озера, а у тех горожан, кто любит хайп и скандалы, не будет повода критиковать коммунальщиков и власть.

Екатерина МАЖУРИНА

ПОЛУУСЛУГА

Совещание в городской администрации с председателями садоводческих и гаражных кооперативов, где обсуждались «горячие» вопросы по вывозу мусора и снега, прошло бурно. У людей, что называется, наболело.

ПРЕДСЕДАТЕЛИ садоводческих и гаражных кооперативов предъявили представителю регионального оператора по обращению с ТКО много претензий. По мнению собравшихся, РостТех либо не может предоставить услугу, либо оказывает ее не в полном объеме. Председатель садоводческого кооператива №8 сообщил, что прошлой весной сделал заявку на вывоз 60 кубометров мусора, но регоператор сначала две недели тянул время, а потом потребовал 100% предоплаты. Причем погрузка отходов в стоимость услуги не входила. Недоумение вызывают и выставленные РостТехом счета. К примеру, председатель расписывается в квитанции за то, что мусор вывозит 16-кубовая машина, которая по счету непостижимым образом превращается в 20-кубовую. Но это все частности. Самая главная проблема состоит в том, что стандартные контейнеры для ТКО, с которыми работает регоператор, для садового мусора не при-

способлены. Собственно, и твердых коммунальных отходов садоводы практически не производят. Это отходы 4-5 класса опасности: крупные ветки, ботва и тому подобное, поэтому замена контейнеров на мешки - тоже не выход из ситуации. Конечно, среди садового мусора попадают и старые шины, унитазы и прочий крупногабарит, который люди везут из города. То есть, нужны более вместительные емкости либо самосвал с грузчиками. Но представитель ООО «РостТех» заявил председателям, что региональный оператор по обращению с ТКО не обязан следить за тем, кто и что выбрасывает в контейнеры. И мусор из садов грузить он тоже не обязан, поскольку в тариф эта работа не заложена.

- А зачем тогда вы, вообще, нужны? - резонно спросил председатель кооператива №8. - Вы не можете предоставить услугу в полном объеме, да еще и требуете с нас 100% предоплаты!

С подобными претензиями выступили и председатели

гаражных кооперативов, где для складирования мусора используются открытые площадки. У гаражей скапливаются горы отходов, в основном строительных. Содержать сторожа кооперативы не в состоянии. А, что самое неприятное, регоператор очень трудно идет на диалог с клиентами.

Именно поэтому многие председатели садовых и гаражных кооперативов предпочитают решать вопрос вывоза мусора, минуя РостТех, - заключают договоры с лицензированными полигонами и вывозят мусор самостоятельно. И обходится это намного дешевле.

- У нас тоже есть вопросы к РостТеху, - сообщил собравшимся первый заместитель главы ЗАТО Алексей Сергейкин. - Городская администрация находится с регоператором в постоянном диалоге. На наш взгляд, ООО «РостТех», действительно, представляет полу-услугу. Но поскольку в садах и гаражах нет ТКО, вы вправе вывезти мусор, например, на полигон в Березовке или на Автоспецбазу, где цены намного ниже, чем у РостТеха, и там всегда идут навстречу клиенту.

Сергейкин порекомендовал председателям подключить к данной теме вице-спикера Заксобрания края Алексея Кулеша. Алексей Сергейкин подчеркнул, что наиболее проблемные садоводов будут решены, если город получит лицензию на эксплуатацию полигона отходов 4-5 класса опасности, который находится в Подгорном. Ситуация осложнена конфликтом с местным населением. Жители Подгорного почему-то решили, что этот полигон

собираются расширять. Люди опасаются, что из их поселка сделают свалку и всячески противодействуют намерениям администрации ЗАТО.

На совещании также обсуждалась подготовка садоводческих товариществ и гаражных кооперативов к паводковому и пожароопасному периоду. Осадков этой зимой выпало намного больше, чем в прошлом году. Но, судя по замерам, которые недавно проводили в Кантатском ущелье, ожидаемое ко-

личество талой воды для города не критично. Однако от воды могут пострадать сады, на территории которых протекают ручьи и речушки. Муниципалитет готов выделить спецтехнику, чтобы помочь садоводам расчистить русла от валежника и мусора. Что касается противопожарных правил, они не изменились. Запрещается применение открытого огня, территория вокруг садов должна быть очищена от мусора и валежника, а также опашана.

Марина СИНЮТИНА



У БЮДЖЕТНОГО КОРЫТЦА

На прошлой неделе заместитель главы ЗАТО Железнодорожский по социальным вопросам Евгений Карташов встретился с представителями коллектива Театра оперетты. Рассматривалось несколько вопросов. Основной: кому должны доставаться деньги от гастролей? «Очевидно, что тем, кто их зарабатывает, - считает Карташов. - Но, похоже, эта аксиома только не для нашего Театра оперетты». Бурная дискуссия развернулась и по поводу потери зрительского интереса. А ведь так было не всегда.

В 1993 году газета «Город и горожане» писала: «Начинался театр как музыкально-драматический, и это имело решающее для него значение. Он складывался сразу как театр переживания, а не трюков и чистой актерской техники. Театру повезло с режиссурой. На нашей сцене осуществили свои постановки известные режиссеры оперетты Матвей Ошеровский, Александр Закс, Борис Рябкин. Все они обладали высокой профессиональной культурой и были незаурядными личностями. В наших спектаклях пели Татьяна Шмыга, Мирдза Озолина, Юрий Веденев, Валерий Барынин, Светлана Варгузова, а в концертах принимали участие Зиновий Высоковский, Александр Ширвиндт, Ольга Аросева, Андрей Мионов. За дирижерским пультом стояли замечательные мастера - Лев Осковский, Анатолий Кремер. Вместе с тем, на нашей сцене, в нашем городе были воспитаны великолепные актеры. В числе лучших комиков Союза за критики называли Геннадия Бугреева. Высочайшие оценки получали наши солисты Валентина Юркевич и Виктор Волков. Театр исколесил полстраны, оставляя добрую славу и восторженных поклонников».

Славные традиции Музыкально-драматического театра Красноярск-26 продолжают звезды Железнодорожского Театра оперетты - артисты Елена Вырезкова, Сергей Китаев, Иван Слуцкий, Ольга Зайцева, Роман Ридзель, Наталия Рон. А также мастера сцены: заслуженные артисты РФ Вера и Николай Алексеевы, Виктор Бояринов, Ирина Чиканова. Присутствует в театре и «свежая кровь» - это молодые талантливые Зинаида Булузова, Нелли Оводова, Татьяна Летавина, Валерия Зеленская. Только о масштабных гастрольях, например, в Москву или Владивосток, которые в прежние времена продолжались месяцами, теперь никто и не мечтает - слишком дорого. Но любой театр не может жить без выездных показов, это для труппы как глоток свежего воздуха. Кроме того, гастроль театров и исполнителей являются важнейшим инструментом сохранения единого культурного пространства страны,

развития межрегиональных и межрегиональных культурных связей и обеспечения всем гражданам равного доступа к культурным ценностям. Именно поэтому Правительство Российской Федерации рекомендует органам исполнительной власти субъектов РФ и органам местного самоуправления предусматривать в соответствующих бюджетах в приоритетном порядке средства на постановку спектаклей, в том числе для детей и юношества, а также на проведение гастрольных театров. (Постановление Правительства РФ от 25.03.1999 г. № 329 (с изменениями на 14 июля 2020 года).

ИТАК, театр в России функционирует с целью обеспечения общественного блага, а не для того, чтобы зарабатывать. Все заработанное вкладывается в процесс, обеспечивающий повышение уровня предоставляемых услуг. К примеру, в 2019 году сумма муниципальной поддержки железнодорожного Театра оперетты составила 59 985 628,61 рублей. С учетом краевых и федеральных денег Театр оперетты получил из бюджетов всех уровней 65 776 868,61 рублей. В пандемический 2020 год эта сумма практически не изменилась и составила 64 577 542,18 рублей. Только вот говорить о том, что наш театр пользуется такой же популярностью, как и прежде, значит, покрывать душой. Не идет зритель ни на спектакли, ни на концерты. А ведь цена билетов вполне приемлемая. Не полторы-три тысячи как в красноярском ТЮЗе. Только билеты на спектакли Феодориди буквально улетают!

САМОЕ печальное, что некоторые сотрудники театра и даже артисты считают: причина потери зрительского интереса заключается в том, что Дворец культуры привозит в город спектакли - антрепризы и популярных артистов эстрады. Дескать, именно они собирают всю кассу. И почему бы эту практику вообще не прекратить? Выходит, Театр оперетты, может существовать только вне конкурентной среды, когда у населения города просто нет выбора? Но старожилы Красноярск-26 прекрасно помнят, что на нашей сцене регулярно выступали артисты самого высокого уровня. И популярность местных служителей Мельпомены от такого нашествия ничуть не страдала. На самом деле, успех театра зависит от совокупности факторов и, прежде всего, от таланта режиссера и желания людей творить. В искусстве и творчестве только это имеет значение. А, когда есть только стремление пилить бюджетные деньги, загнать зрителей в этот театр невозможно. Ибо мало желающих тратить время на фрик-шоу в исполнении даже самых талантливых артистов.



Напомним, что одна из самых серьезных претензий муниципальной власти к руководству театра, состоит в том, что за период гастрольных людей платили зарплату за счет субсидии на выполнение муниципального задания. Это является неправомерным расходованием бюджетных денег. Общая сумма расходов составила 497 850,26 рублей. Плюс страховые взносы 150 350,78 рублей. Итого: 648 201,04 бюджетных рублей. Но в 2019 году Театр оперетты заработал на гастрольях 2 660 330 рублей, а общий внебюджетный доход учреждения составил 6 755 763 рублей. Почему же участникам гастрольей из этой вполне солидной суммы оплачивались лишь командировочные? Конечно, организация выездных спектаклей, особенно за пределы ЗАТО, - дело не только хлопотное, но и затратное. В 2019 году из внебюджета только на транспорт было израсходовано более полутора миллиона рублей. Наверное, это оправдано, хотя и здесь тоже нужно разбираться. В 2020 году Театр оперетты успел до начала пандемии провести несколько мероприятий на выезде, но транспортные расходы в этом случае почему-то оказались равны нулю. Есть вопросы и

к чрезмерным тратам на сайт учреждения - они приближаются к 400 000 рублей.

НЕДОУМИЕНИЕ возникает и по поводу доходов некоторых сотрудников администрации театра. Плановая выездная проверка использования театром муниципальных субсидий за период 2019-2020 г.г., выявила, что заместитель директора по зрителю и старший администратор, по совместительству находящаяся на должности «старший кассир билетный», получали по договорам гражданско-правового характера денежное вознаграждение за реализацию театральных билетов на спектакли. Причем, в данных трудовых договорах не был указан режим работы, поэтому невозможно определить, какое время было потрачено на осуществление трудовых обязанностей. Но именно эти обязанности, оказывается, закреплены в должностных инструкциях Учреждения для «заместителя директора по зрителю» и «старшего администратора». Тем не менее, в 2019 году за реализацию билетов заместителю директора дополнительно к зарплате было начислено 509 046,31 рублей, а старшему администратору - 285 268,35 рублей. Оплата данного денежного вознаграждения производилась за счет средств от приносящей доход деятельности. Не те ли это деньги, что могли получить артисты за гастроль в 2019 году? Как понимать данную щедрость, учитывая, что другим сотрудникам платят буквально копейки?

- Мы получаем краевые субсидии на городскую культуру только потому, что в парке зарплата больше средней, поэтому по городу она приемлемая, чтобы претендовать на региональную поддержку, - говорит заместитель главы ЗАТО Железнодорожский по социальным

вопросам Евгений Карташов. - А в Театре оперетты системно недоплачивают людям, которые заняты в производстве спектаклей. Руководство театра много лет сообщает труппе, что средств не хватает, потому что учреждение перечисляет деньги в бюджет. На самом деле, театр не перечисляет в бюджет ни копейки. Театр - это в принципе глубоко дотационная организация. Они получают 65 миллионов рублей из бюджета и зарабатывают примерно 6 миллионов. Если бы эти деньги шли на зарплату труппе, тогда было бы понятно. А так - нет...

К СЛОВУ, проверки деятельности российских театров идут в плановом порядке. Иногда материалы проверок даже направляют в прокуратуру. К примеру, в конце прошлого года «прославился» МХАТ имени М. Горького, где Минкультом были выявлены «серьезные нарушения в использовании федерального имущества, расходовании средств на оплату труда, использовании гранта президента РФ при выполнении государственного задания, осуществлении государственных закупок, проведении ремонтных работ». Вездесущие Телеграм-каналы сообщали также, что худрук театра устроил на работу в театр всю свою родню с зарплатами, превышающими рядовые оклады в несколько раз. Впрочем, буквально на днях стало известно, что Генпрокуратура не нашла оснований для возбуждения дел ни по одному из выявленных нарушений. Руководству МХАТ было предписано лишь провести работу по устранению замечаний.

Наверное, нет ничего криминального и в том, что должности заместителей директора железнодорожного Театра оперетты занимают две родные сестры, а менеджер по кадрам и секре-

тарь - супруга директора. Не так много возможностей в нашем маленьком городе, чтобы найти непьющую работу. Да и «как не порадовать родному человеку?»

Нам стало известно, что после статьи ГИГ «Гастроль по-железнодорожски» в театре впервые задумались о том, что нужно вводить ставку художественного руководителя. Это, действительно, лучшее вложение средств, чем содержать массу администраторов и заместителей директора, которые пытаются продать не пользующийся спросом товар.

В ЗАВЕРШЕНИЕ позвольте процитировать слова Елены Ковальской, арт-директора Центра имени Всеволода Мейерхольда, руководителя «Школы театрального лидера»:

«Театр - планово-убыточная отрасль, - пишет Ковальская. - Это такая же роскошь цивилизации, как и бесплатная медицина, образование и общественная безопасность. В США, например, нет ни Минкульта, ни бюджета на культуру, ни театра (мюзикл и коммерческий Бродвей не в счет). Америке театр не нужен. А мы без него никак. Для нас театр - общественный форум, трибуна, источник смыслов и место встречи; он заменяет нам реальность; чем хуже у нас живется, тем нужнее нам театр. Поэтому общество готово содержать его - даже та его часть, которая в театр не ходит».

Безусловно, также, что те, кто не дает иссякнуть этому источнику смыслов (артисты и персонал театра) должны получать зарплату, хотя бы не ниже установленной Президентом. Иначе театр превращается в мафию на прокорме у бюджетного корытца.

Петр СОРОКИН

Гиг *gig26.ru* ¹⁶⁺

**САМЫЕ ОПЕРАТИВНЫЕ
И ДОСТОВЕРНЫЕ НОВОСТИ
ЖЕЛЕЗНОГОРСКА**

мы в «ВКонтакте» <https://vk.com/gazetagig>
мы в «Одноклассниках» www.odnoklassniki.ru/gig26
мы в «Фейсбуке» <https://www.facebook.com/groups/gazetagig/>
мы в «Инстаграм»: https://www.instagram.com/gorod_i_gorzhane



СОХРАНИТЬ МАРШРУТ

В социальных сетях появилась информация о том, что МП ПАТП собирается ликвидировать маршрутный автобус Железнодорожск-Сосновоборск. Однако информация оказалась некорректной.

ПРИГОРОДНЫЕ маршруты для предприятия продолжают оставаться убыточными и 119-ый занимает первое место в этом антирейтинге.

- К сожалению, этот маршрут не покрывает даже эксплуатационные расходы, - говорит Алексей Панкрац, заместитель директора МП ПАТП по экономике и финансам. - Несколько лет назад мы сократили количество рейсов с 14 до 10, но уменьшать их дальше невозможно. Также мы уменьшили класс автобусов по вместимости на некоторых рейсах. По большому счету, это все, что мы можем сделать. На данный момент от руководства пассажирского автотранспортного предприятия отправлено обращение к главе города Игорю Куксину, а также к депутату заксобрания Красноярского края Алексею Кулешу с просьбой помочь в решении проблемы.

Финансовая устойчивость любого маршрута определяется тремя факторами: спрос, количество рейсов и, разумеется, тарифы. К слову, цена на проезд не менялась с 2016 года. На данный момент тариф составляет 2 рубля 11 копеек за километр. То есть доехать, например, до Тартата можно всего за 30 рублей. Но так как маршрут востребован, убирать его пока не планируют.


СКИНУЛИ СНЕГ, А ДАЛЬШЕ?

Первый заместитель главы ЗАТО Алексей Сергейкин продолжает проверять работу управляющих компаний. На этой неделе с рейдом вышли на улицу Парковую.

АЛЕКСЕЙ Сергейкин, представители администрации, директор МБУ КБУ, руководитель МП «Горэлектросеть» и журналисты прошли от угла улиц Парковая-Советской Армии до входа в городской парк. Путь этот был непростым - где-то дорога усыпана снегом, а местами и вовсе встречался сплошной лед. В глаза бросались огромные сосульки, свисающие с крыш домов. Претензии нашлись ко всем управляющим компаниям, в том числе и к Горэлектросети. Однако, по словам замглавы, «они хотя бы работают». Действительно, на пути мы встретили два бобкета, которые расчищали пешеходную дорогу.

- Некоторые управляющие компании, исполнив свои обязанности перед жильцами, почистили кровлю, но не убрали снег с пешеходных зон, посчитав, что муниципальное предприятие КБУ сделает это за них, - говорит Алексей Александрович. - Хочу заявить, что это не пройдет. Те административные рычаги, которые находятся в наших руках, будут безжалостно применены ко всем УК, которые нарушают правила работы.

По словам первого зама, по факту невыполненной работы будут составлены акты и переданы на административную комиссию. К слову, штраф за несбитые сосульки около 80 тысяч рублей. Алексей Сергейкин отметил, что будет пристально следить за работой управляющих компаний, и рекомендует им не допустить сценария, в котором из-за таяния снега у людей начнет капать с потолка.

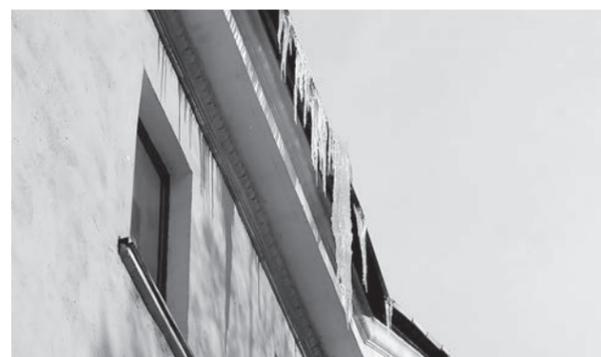

УЧАСТКОВЫЕ ПЕРЕЕЗЖАЮТ

Опорные пункты участковых уполномоченных сегодня располагаются в зданиях бывших ЖЭКов. Однако в ближайшем будущем их ждет переезд.

ТЕПЕРЬ участковые, которые базировались в здании ЖЭКа-8 переедут в Центр досуга. Еще одной новой локацией станет здание Управления культуры, которое находится в городском парке, - это пристройка к «Спутнику». Также участковые будут работать по адресу Восточная, 22 и в поселке Подгорный. В Первомайском опорный участковый пункт останется на своем месте (напомним, он совсем недавно переехал).

- Исторически сложилось так, что все участковые пункты располагались в ЖЭКах, - поясняет первый заместитель главы ЗАТО по ЖКХ Алексей Сергейкин. - Однако сейчас МП ГЖКУ проходит процедуру бан-

кротства, поэтому у внешнего управляющего нет оснований продлевать безвозмездную аренду для каких-либо организаций.



ОБНОВИМ АЛЛЕЮ?

В администрации сегодня активно прорабатывается вопрос о замене старых деревьев на бульваре по улице Свердлова.

ОКОНЧАТЕЛЬНОГО решения пока нет, но старожилы помнят, как много лет назад обновили зеленые насаждения на центральной улице города - тогда казалось, что тополя на Ленина навсегда и они символ, но огромное количество пуха от них, плохая видимость и возраст деревьев подвигли коммунальщиков и власть города принять решение об их вырубке. Время показало, что это было правильное решение.

- У горожан вызывает недоумение необходимость заменять деревья, - говорит Сергей Проскурнин, председатель Совета депутатов. - К сожалению, зеленые насаждения болеют, стареют и со временем начинают представлять опасность. Поэтому их необходимо менять. На улице Ленина 26 лет назад спилили старые тополя, и высадили липы в два ряда. Конечно, было много нареканий со стороны железнорожцев, потому что на какое-то время это пространство стало пустым, и казалось, что ничего не вырастет. Но прошло несколько лет, и улица стала красивой.

Напомним, на данный момент около 70 деревьев на Свердлова требуют замены.



5.00, 9.15 Телеканал «Доброе утро».
9.00, 12.00, 15.00, 3.00 Новости.
9.50 Жить здорово! (16+).
10.55 Модный приговор. (6+).
12.10, 1.10, 3.05 Время покажет. (16+).
15.10 Давай поженимся! (16+).
16.00, 3.30 Мужское / Женское. (16+).
18.00 Вечерние новости (с субтитрами).
18.40 На самом деле. (16+).
19.45 Пусть говорят. (16+).
21.00 Время.
21.30 Т/с «ПРЕМЬЕРА ГОДА. «УГРЮМ-РЕКА». (16+).
22.30 Премьера сезона. «Док-ток». (16+).
23.30 Вечерний Ургант. (16+).
0.10 Познер. (16+).



5.00, 9.30 Утро России.
9.00, 14.30, 21.05 Вести. Местное время.
9.55 О самом главном. (12+).
11.00, 14.00, 17.00, 20.00 Вести.
11.30 «Судьба человека с Борисом Корчевниковым». (12+).
12.40, 18.40 «60 минут». (12+).
14.55 Т/с «СКЛИФОВСКИЙ». (12+).
17.15 «Андрей Малахов. Прямой эфир». (16+).
21.20 Т/с «НЕБЕСА ПОДОЖДУТ». (16+).
23.25 «Вечер с Владимиром Соловьёвым». (12+).
2.20 Т/с «ТАЙНЫ СЛЕДСТВИЯ». (12+).
4.05 Т/с «ЧЕРЧИЛЛЬ». (12+).



6.00 «Настроение».
8.10 Х/ф «ЗА ВИТРИНОЙ УНИВЕРМАГА». (12+).
10.05 Д/ф «Наталья Крачковская. Слезы за кадром». (12+).
10.55 Городское собрание. (12+).
11.30, 14.30, 17.50, 22.00, 0.00 События.
11.50 Т/с «ПУАРО АГАТЫ КРИСТИ». (12+).
13.40, 5.20 «Мой герой». (12+).
14.50 Город новостей.
15.05, 3.15Т/с «ТАКАЯ РАБОТА». (16+).
16.55 Хроники московского быта. (12+).
18.10 Х/ф «СЕЛЬСКИЙ ДЕТЕКТИВ. ЯБЛОНЯ РАЗДОРА». (12+).
20.00 Х/ф «СЕЛЬСКИЙ ДЕТЕКТИВ. МЕСТЬ ЧЕРНОБОГА». (12+).
22.35 Специальный репортаж. (16+).
23.05, 1.40 «Знак качества». (16+).
0.35, 3.00 Петровка, 38. (16+).
0.55 «Прощание». (16+).
2.20 Д/с Засекреченная любовь. (12+).
4.35 Д/ф «Василий Ливанов. Я умею держать удар». (12+).



6.00, 11.30, 2.00 Улётное видео. (16+).
6.35 Каламбур. (16+).
7.30 КВН Best. (16+).
9.30 Дорожные войны. Лучшее. (16+).
13.00, 19.00 Дизель шоу. (16+).
15.00 Т/с «СОЛДАТЫ-6». (12+).
21.00 +100500. (16+).
23.00, 0.00 Опасные связи. (18+).



6.00 «Утро на Енисее». (12+).
9.00, 17.30Т/с «ЛЮБОПЫТНАЯ ВАРИА-3». (12+).
10.00 Итоги. (16+).
10.30 «Законодательная власть». (16+).
10.45 Д/с «Планета на двоих». (12+).
11.40, 16.25, 21.00 «Полезная программа». (16+).
11.45 «Край без окраин». (12+).
12.00, 14.00, 16.30, 18.30, 20.30, 23.30, 5.30 Новости. (16+).
12.15, 16.15, 23.15, 2.35 Д/с «Вне зоны». (16+).
12.25, 17.25, 19.10, 0.30, 5.55 «Давайте пробовать». (16+).
12.30, 17.00 М/ф «Мультфильмы». (6+).
13.00, 3.05 «Большие дебаты». (12+).
14.15, 21.20 Т/с «НАПАРНИЦЫ». (16+).
16.45, 0.15 Новости районов. (16+).
19.00, 21.05, 0.00 «Интервью». (12+).
19.15, 2.20 «Наш спорт». (16+).
19.30 Т/с «ДОЛГИЙ ПУТЬ ДОМОЙ». (12+).
0.35, 3.55 Х/ф «АНОН». (16+).



5.00, 9.00, 13.00, 17.30, 3.20 «Известия».
5.25, 6.10, 6.55, 7.50 Х/ф «ГОРЧАКОВ». (16+).
8.40, 9.25, 10.15, 11.15, 12.15, 13.25, 13.40, 14.40, 15.35, 16.35, 17.45, 17.55, 18.55 Т/с «ВОЗМЕЗДИЕ». (16+).
19.55, 20.45, 21.30, 22.20, 0.30 Т/с «СЛЕД». (16+).
23.15 Т/с «КРЕПКИЕ ОРЕШКИ». (16+).
0.00 «Известия. Итоговый выпуск».
1.15, 2.00, 2.25, 2.50, 3.30, 4.05, 4.35 Т/с «ДЕТЕКТИВЫ». (16+).



7.30 Гандбол. «Ростов-Дон» (Россия) - «Подравка» (Хорватия). Лига чемпионов. Женщины. 1/8 финала. (0+).
9.00 Вольная борьба. Чемпионат России. Трансляция из Улан-Удэ. (0+).
10.00, 12.55, 16.00, 19.05, 22.00, 1.30 Новости.
10.05, 16.05, 18.30, 1.40, 5.00 Все на Матч!
13.00 Профессиональный бокс. А. Хан - М. Майдана. Трансляция из США. (16+).
14.00 Х/ф «НЕОСПОРИМЫЙ-3. ИСКУПЛЕНИЕ». (16+).
16.40 Специальный репортаж. (12+).
17.00 Теннис. WTA. St. Petersburg Ladies Trophy. Прямая трансляция.
19.10 Кикбоксинг. М. Усубян - А. Скворцов. Fair Fight. Трансляция из Екатеринбурга. (16+).
20.10 Д/ф «Конор Макгрегор. Печально известный». (16+).
22.05 Футбол. Тинькофф Российская Премьер-лига. Обзор тура. (0+).
23.05 Баскетбол. ЦСКА - «Химки». Единая лига ВТБ. Прямая трансляция.
2.25 Тотальный футбол. (12+).
2.55 Футбол. «Барселона» - «Уэска». Чемпионат Испании. Прямая трансляция.



6.30, 7.00, 7.30, 8.30, 10.00, 15.00, 19.30, 23.30 Новости культуры.
6.35 «Пешком...»
7.05 Д/ф «Другие Романовы».
7.35, 18.35, 23.50 Д/с «Величайшие изобретения человечества».
8.35 Легенды мирового кино.
9.05, 16.30Х/ф «ТАЙНЫ СЕМЬИ ДЕГРАНШАН».
10.15 «Наблюдатель».
11.10, 0.45ХХ век.
12.25, 22.10 Т/с «ЛЮДМИЛА ГУРЧЕНКО».
13.15 Линия жизни.
14.15 Д/с «Красивая планета».
14.30 Гении и злодеи.
15.05 Новости. Подробно.
15.20 «Агора».
17.25, 2.00Выдающиеся дирижеры XX века. Леонард Бернстайн и Лондонский симфонический оркестр.
18.20 Цвет времени.
19.45 Главная роль.
20.05 «Правила жизни».
20.30 «Спокойной ночи, малыши!»
20.45 Больше, чем любовь.
21.30 «Сати. Нескучная классика...»
23.00 Д/с «Архивные тайны».
3.00 Перерыв в вещании.



6.30, 5.30 По делам несовершеннолетних. (16+).
8.30 Давай разведёмся! (16+).
9.40 Тест на отцовство. (16+).
11.50, 4.40Д/с «Реальная мистика». (16+).
12.50, 3.50Д/с «Понять. Простить». (16+).
13.55, 3.00Д/с «Порча». (16+).
14.25, 3.25Д/с «Знахарка». (16+).
15.00 Х/ф «ДОРОГА ИЗ ЖЁЛТОГО КИРПИЧА». (16+).
19.00 Х/ф «МЕХАНИКА ЛЮБВИ». (16+).
23.10 Т/с «ЖЕНСКИЙ ДОКТОР». (16+).
1.10 Т/с «ПРОВОДНИЦА». (16+).
6.20 «6 кадров». (16+).



5.00 «Территория заблуждений» с Игорем Прокопенко. (16+).
6.00 «Документальный проект». (16+).
7.00 «С бодрим утром!» (16+).
8.30, 12.30, 16.30, 19.30, 23.00 «Новости». (16+).
9.00 Засекреченные списки. (16+).
11.00 «Как устроен мир с Тимофеем Баженовым». (16+).
12.00, 16.00, 19.00 «Информационная программа 112». (16+).
13.00 «Загадки человечества с Олегом Шишкиным». (16+).
14.00 «Невероятно интересные истории». (16+).
15.00 Документальный спецпроект. (16+).
17.00 «Тайны Чапман». (16+).
18.00 «Самые шокирующие гипотезы». (16+).
20.00 Х/ф «ВЕТРЕНАЯ РЕКА». (16+).
22.05 «Водить по-русски». (16+).
23.30 «Неизвестная история». (16+).
0.30 Х/ф «БЕГУЩИЙ ПО ЛЕЗВИЮ 2049». (16+).
3.15 Х/ф «АМЕРИКАНСКИЕ ЖИВОТНЫЕ». (16+).



6.00, 5.50 Ералаш. (0+).
6.10 М/с «Фиксики». (0+).
6.20 М/с «Маги. Истории Аркадии». (6+).
6.45 М/ф «Облачно, возможны осадки в виде фрикаделек». (0+).
8.25 М/ф «Облачно... 2. Месья ГМО». (6+).
10.15 М/ф «Турбо». (6+).
12.05 Х/ф «ЛЮДИ ИКС-2». (12+).
14.45 Т/с «ДЫЛДЫ». (16+).
19.00 Т/с ПРЕМЬЕРА! «ДЫЛДЫ». (16+).
20.00 Х/ф «ДЖУМАНДЖИ. ЗОВ ДЖУНГЛЕЙ». (16+).
22.20 Премьера! Колледж. (16+).
23.45 Х/ф «ЭКСТРАСЕНСЫ». (18+).
1.45 Х/ф «СТАРИКАМ ТУТ НЕ МЕСТО». (16+).
3.45 Х/ф «КОПЫ В ГЛУБОКОМ ЗАПАСЕ». (16+).
5.20 М/ф «Сказка о золотом петушке». (0+).



7.00, 7.30 «ТНТ. Gold». (16+).
8.00 «Мама Life». (16+).
8.30, 16.00, 16.30, 17.00, 17.30, 18.00, 18.30, 19.00, 19.30 Т/с «САШАТАНЯ». (16+).
9.00 «Танцы. Последний сезон». (16+).
11.00 «ББ шоу». (16+).
12.00 «Однажды в России. Спецдайджест». (16+).
13.00, 13.30, 14.00, 14.30, 15.00, 15.30 Т/с «ИНТЕРНЫ». (16+).
20.00, 20.30 Т/с «ДЕВУШКИ С МАКАРОВЫМ». (16+).
21.00 Т/с «ПОЛИЦЕЙСКИЙ С РУБЛЕВКИ». (16+).
22.05 «Где логика?» (16+).
23.05 «Stand up». (16+).
0.05, 0.40 «ХБ». (16+).
1.10 «Такое кино!» (16+).
2.20 «Импровизация». (16+).
3.10 «Comedy Баттл». (16+).
4.05, 4.55 «Открытый микрофон». (16+).
5.45, 6.05, 6.30 «ТНТ. Best». (16+).



5.10 Т/с «ЛИТЕЙНЫЙ». (16+).
6.00 Утро. Самое лучшее. (16+).
8.00, 10.00, 13.00, 16.00, 19.00, 23.30 Сегодня.
8.25, 10.25Т/с «МОРСКИЕ ДЬВЯВЛЫ. СМЕРЧ. СУДЬБЫ». (16+).
13.25 Чрезвычайное происшествие.
14.00, 1.10Место встречи. (16+).
16.25 Т/с «КРАСНАЯ ЗОНА». (12+).
17.15 ДНК. (16+).
18.15, 19.40 Т/с «ПЁС». (16+).
21.20 Т/с «МАРЛЕН». (16+).
23.50 Основано на реальных событиях. (16+).
3.00 Т/с «ДОРОЖНЫЙ ПАТРУЛЬ». (16+).



6.00, 5.45 М/ф «Мультфильмы». (0+).
9.30, 10.05, 10.40, 11.15, 17.25, 18.00 Д/с «Слепая». (16+).
11.50, 12.25, 13.00, 13.35, 14.10, 15.45, 16.20 Гадалка. (16+).
14.40 Мистические истории. (16+).
16.55 Д/с «Старец». (16+).
18.30, 19.30 Т/с «МЕНТАЛИСТ». (12+).
20.20, 21.15, 22.10 Т/с «СЛЕДСТВИЕ ПО ТЕЛУ». (16+).
23.00 Х/ф «ПАСТЫРЬ». (16+).
1.00 Х/ф «ИГРА В ИМИТАЦИЮ». (16+).
2.45 Дневник экстрасенса с Татьяной Лариной. (16+).
3.30, 4.15 Громкие дела. (16+).
5.15 Д/с «Городские легенды». (16+).



5.50 Х/ф «АМЕРИКАНСКИЙ ДЕДУШКА». (16+).
7.05 Х/ф «ВЕРТИКАЛЬ». (12+).
8.35 Х/ф «ЕДИНСТВЕННАЯ...» (12+).
10.05 Х/ф «ДЖУНГЛИ». (12+).
11.40 М/ф «Чудо-Юдо». (6+).
13.10 М/ф «Три богатыря на дальних берегах». (6+).
14.30, 23.10 Т/с «СВАТЫ». (16+).
18.15 Т/с «УБОЙНАЯ СИЛА». (16+).
3.00 Х/ф «БЛЕФ». (16+).



6.10 Д/с «Битва оружейников». (12+).
7.00 «Сегодня утром». (12+).
9.00, 13.00, 21.15 Новости дня.
9.30 Д/с «Оружие Победы». (6+).
9.55, 13.20, 14.05 Т/с «ОТРЯД КОЧУБЕЯ». (16+).
14.00, 18.00 Военные новости.
18.10 Д/с «Освобождение». (12+).
18.30 «Специальный репортаж». (12+).
18.50 Д/ф «Сирия. Долгий путь к миру». (12+).
19.40 «Скрытые угрозы» с Николаем Чиндяйкиным. (12+).
20.25 Д/с «Загадки века с Сергеем Медведевым». (12+).
21.25 «Открытый эфир». (12+).
23.05 «Между тем» с Наталией Метлиной. (12+).
23.40 Х/ф «ЛАРЕЦ МАРИИ МЕДИЧИ». (12+).
1.25 Х/ф «ТИХОЕ СЛЕДСТВИЕ». (16+).
2.35 Х/ф «ЗДРАВСТВУЙ И ПРОЩАЙ». (12+).
4.05 Х/ф «ПИРОЖКИ С КАРТОШКОЙ». (12+).



5.00, 4.40 «Папа попал». (12+).
8.00 Х/ф «ЗАМЕРЗАЮЩАЯ ИЗ МАЙАМИ». (16+).
10.00 «Барышня - Крестьянка». (16+).
13.00 «Супермама». (16+).
15.05 «Взвешенные и Счастливые». (16+).
17.30 «Обмен жёнами». (16+).
21.00 «Я стесняюсь своего тела». (16+).
1.35 Т/с «МЫСЛИТЬ КАК ПРЕСТУПНИК». (16+).
3.05 «Взвешенные люди». (16+).



5.00 Ранние птицы. (0+).
6.55, 7.30 «Жужжалка». (0+).
7.00 «С добрым утром, малыши!» (0+).
7.40 М/с «Лего. Дупло». (0+).
7.45 М/с «Роботар Поли и его друзья». (0+).
8.25 М/с «Три кота». (0+).
9.00 «Съедобное или несъедобное». (0+).
9.25 М/ф «Союзмультфильм» представляет: «Ореховый прутик». (0+).
9.50 М/ф «Полкан и Шавка». (0+).
10.00 М/ф «Желтый аист». (0+).
10.15 М/с «Кошечки-собачки». (0+).
10.45 «Лабораториум». (0+).
11.20 М/с «Тру и Радужное королевство». (0+).
11.45 М/с «Легенды Старка». (0+).
12.15 М/с «Тобот. Детективы Галактики». (6+).
12.45 М/с «Дикие Скричеры». (6+).
13.10 М/с «Металлион». (6+).
13.35 М/с «Фиксики». (0+).
13.55 М/с «Аркадий Паровозов спешит на помощь!» (0+).
14.00 «Навигатор. Новости». (0+).
14.10 Х/ф «МАЛЕНЬКАЯ МИСС ДУЛИТЛ». (6+).
15.35 «Курьёз не всерьёз» (0+).
15.40 «Зелёный проект». (0+).
16.05 М/с «Пластинки». (0+).
16.10 М/с «Подружки-супергерои». (6+).
16.35 М/с «Хейдробл». (0+).
16.40 М/с «Сказочный патруль». (0+).
17.30 М/с «Кинди Кидс. Твои весёлые подружки!» (0+).
17.40 М/с «Роботы-поезда». (0+).
18.10 М/с «Зебра в клеточку». (0+).
18.45 М/с «Лео и Тиг. Волшебные песни!» (0+).
18.50 М/с «Ми-Ми-Мишки». (0+).
19.40 М/с «Истории Сильваниан Фамилис». (0+).
19.45 М/с «Щенячий патруль». (0+).
20.15 М/с «Май Литтл Пони: Пони Лайф». (0+).
20.30 «Спокойной ночи, малыши!» (0+).
20.45 М/с «Оранжевая корова». (0+).
22.00 М/с «Бен 10». (12+).
22.30 М/с «Эволюция Черепашек-ниндзя». (6+).
22.50 М/с «Гормити». (6+).
23.15 М/с «Супер Спин Комбо». (6+).
23.40 М/с «Смешарки». (0+).
1.10 М/с «Говорящий Том и друзья». (0+).
2.25 М/с «Машинки страшилки». (0+).
3.50 М/с «Рэй и пожарный патруль». (0+).



5.00, 9.15 Телеканал «Доброе утро».
9.00, 12.00, 15.00, 3.00 Новости.
9.50 Жить здорово! (16+).
10.55 Модный приговор. (6+).
12.10, 1.10, 3.05 Время покажет. (16+).
15.10 Давай поженимся! (16+).
16.00, 3.35 Мужское / Женское. (16+).
18.00 Вечерние новости (с субтитрами).
18.40 На самом деле. (16+).
19.45 Пусть говорят. (16+).
21.00 Время.
21.30 Т/с «ПРЕМЬЕРА ГОДА. «УГРЮМ-РЕКА». (16+).
22.30 Премьера сезона. «Док-ток». (16+).
23.30 Вечерний Ургант. (16+).
0.10 Д/ф «Великий пост». (0+).



5.00, 9.30 Утро России.
9.00, 14.30, 21.05 Вести. Местное время.
9.55 О самом главном. (12+).
11.00, 14.00, 17.00, 20.00 Вести.
11.30 «Судьба человека с Борисом Корчевниковым». (12+).
12.40, 18.40 «60 минут». (12+).
14.55 Т/с «СКЛИФОВСКИЙ». (12+).
17.15 «Андрей Малахов. Прямой эфир». (16+).
21.20 Т/с «НЕБЕСА ПОДОЖДУТ». (16+).
23.25 «Вечер с Владимиром Соловьёвым». (12+).
2.20 Т/с «ТАЙНЫ СЛЕДСТВИЯ». (12+).
4.05 Т/с «ЧЕРЧИЛЛЬ». (12+).



6.00 «Настроение».
8.10 «Доктор И...» (16+).
8.45 Х/ф «ДЕЛО РУМЯНЦЕВА». (0+).
10.55 Д/ф «Актёрские судьбы. Валентина Токарская и Евгений Весник». (12+).
11.30, 14.30, 17.50, 22.00 События.
11.50 Т/с «ПУАРО АГАТЫ КРИСТИ». (12+).
13.40, 5.20 «Мой герой». (12+).
14.50 Город новостей.
15.10, 3.15 Т/с «ТАКАЯ РАБОТА». (16+).
16.55 Хроники московского быта. (12+).
18.10 Х/ф «СЕЛЬСКИЙ ДЕТЕКТИВ. ИГОЛКА В СТОГЕ СЕНА». (12+).
22.35 «Осторожно, мошенники!» (16+).
23.05, 1.35 Д/ф «Михай Волонтир. Цыганское несчастье». (16+).
0.00 События. 25-й час.
0.35, 3.00 Петровка, 38. (16+).
0.55 Д/ф «90-е. Звезды из «ящичка». (16+).
2.15 Д/с Засекреченная любовь. (12+).
4.35 Д/ф «Талгат Нигматулин. Притча о жизни и смерти». (12+).



6.00, 11.30, 2.00 Улётное видео. (16+).
6.35 Каламбур. (16+).
7.30 КВН Best. (16+).
9.30 Дорожные войны. Лучшее. (16+).
13.00, 19.00 Дизель шоу. (16+).
15.00 Т/с «СОЛДАТЫ-6». (12+).
21.00 +100500. (16+).
23.00, 0.00 Опасные связи. (18+).



6.00 «Утро на Енисее». (12+).
9.00, 17.30 Т/с «ЛЮБОПЫТНАЯ ВАРИА-3». (12+).
10.00 Итоги. (16+).
10.30, 11.45 «Наш спорт». (16+).
10.45, 19.30 Т/с «ДОЛГИЙ ПУТЬ ДОМОЙ». (12+).
11.40, 16.25, 21.00 «Давайте пробовать». (16+).
12.00, 14.00, 16.30, 18.30, 20.30, 23.30, 5.30 Новости. (16+).
12.15, 16.15, 23.15, 2.35 Д/с «Вне зоны». (16+).
12.25, 17.25, 19.10, 5.55 «Полезная программа». (16+).
12.30, 17.00 М/ф «Мультфильмы». (6+).
13.00, 3.05 «Большие дебаты». (12+).
14.15, 21.20 Т/с «НАПАРНИЦЫ». (16+).
16.45, 0.15 «Новости районов». (16+).
19.00, 21.05, 0.00 «Интервью». (12+).
19.15, 2.20 «Наша культура». (12+).
0.30 «Модные советы». (12+).
0.35, 3.55 Х/ф «ГРАФОМАФИЯ». (12+).



5.00, 9.00, 13.00, 17.30, 3.25 «Известия».
5.35, 6.20, 7.20, 8.20, 9.25 Т/с «УЛИЦЫ РАЗБИТЫХ ФОНАРЕЙ». (16+).
9.50, 10.40, 11.35, 12.35, 13.25, 13.55, 14.55, 15.50, 16.50, 17.45, 18.00, 18.55 Х/ф «ПАСЕЧНИК». (16+).
19.55, 20.40, 21.30, 22.20, 0.30 Т/с «СЛЕД». (16+).
23.15 Т/с «КРЕПКИЕ ОРЕШКИ». (16+).
0.00 «Известия. Итоговый выпуск».
1.15, 2.00, 2.30, 3.00, 3.35, 4.05, 4.30 Т/с «ДЕТЕКТИВЫ». (16+).



6.00 Д/ф «Я - Болт». (12+).
8.00 Лыжный спорт. Фристайл. Кубок мира. Ски-кросс. Трансляция из Миасса. (0+).
9.00 Футбол. Тинькофф Российская Премьер-лига. Обзор тура. (0+).
10.00, 12.55, 16.00, 19.05, 21.55, 2.00 Новости.
10.05, 18.30, 21.10, 2.05, 5.00 Все на Матч!
13.00 Профессиональный бокс. О. Де Ла Хойя - М. Пакьяо. Трансляция из США. (16+).
14.00 «Главная дорога». (16+).
15.10, 16.40 Специальный репортаж. (12+).
15.30 «Правила игры». (12+).
16.05 Все на регби!
17.00 Теннис. WTA. St. Petersburg Ladies Trophy. Прямая трансляция.
19.10 Смешанные единоборства. И. Кондратьев - М. Григорян. ONE FC. Трансляция из Сингапура. (16+).
20.10 Еврофутбол. Обзор. (0+).
22.00 Х/ф «НЕВАЛЯШКА». (12+).
23.55 Смешанные единоборства. А. Махно - В. Бакошевич. AMC Fight Nights. Прямая трансляция из Москвы.
2.45 Футбол. «Реал» (Мадрид, Испания) - «Аталанта» (Италия). Лига чемпионов. 1/8 финала. Прямая трансляция.



6.30, 7.00, 7.30, 8.30, 10.00, 15.00, 19.30, 23.30 Новости культуры.
6.35 «Пешком...»
7.05, 20.05 «Правила жизни».
7.35, 18.35, 23.50 Д/с «Величайшие изобретения человечества».
8.35 Легенды мирового кино.
9.05, 16.30 Х/ф «ТАЙНЫ СЕМЬИ ДЕ ГРАНШАН».
10.15 «Наблюдатель».
11.10, 0.40 XX век.
12.15 Цвет времени.
12.25, 22.10 Т/с «ЛЮДМИЛА ГУРЧЕНКО».
13.15 «Игра в бисер» с Игорем Волгиным.
14.00 Д/с «Красивая планета».
14.15 Д/с «Российские хирурги».
15.05 Новости. Подробно.
15.20 «Эрмитаж».
15.50 «Сати. Нескучная классика...»
17.25, 1.45 Выдающиеся дирижеры XX века. Георг Шолти и Симфонический оркестр Баварского радио.
19.45 Главная роль.
20.30 «Спокойной ночи, малыши!»
20.45 Искусственный отбор.
21.25 «Белая студия».
23.00 Д/с «Архивные тайны».
3.00 Перерыв в вещании.



6.30, 5.35 По делам несовершеннолетних. (16+).
8.25 Давай разведёмся! (16+).
9.30 Тест на отцовство. (16+).
11.40, 4.50 Д/с «Реальная мистика». (16+).
12.40, 4.00 Д/с «Понять. Простить». (16+).
13.45, 3.10 Д/с «Порча». (16+).
14.15, 3.35 Д/с «Знахарка». (16+).
14.50 Х/ф «ПАПАРАЦЦИ». (16+).
19.00 Х/ф «РОКОВАЯ ОШИБКА». (16+).
23.20 Т/с «ЖЕНСКИЙ ДОКТОР». (16+).
1.20 Т/с «ПРОВОДНИЦА». (16+).
6.25 «6 кадров». (16+).




5.00, 4.45 «Территория заблуждений» с Игорем Прокопенко. (16+).
6.00 «Документальный проект». (16+).
7.00 «С бодрим утром!» (16+).
8.30, 12.30, 16.30, 19.30, 23.00 «Новости». (16+).
9.00 Засекреченные списки. (16+).
11.00 «Как устроен мир с Тимофеем Баженовым». (16+).
12.00, 16.00, 19.00 «Информационная программа 112». (16+).
13.00 «Загадки человечества с Олегом Шишкиным». (16+).
14.00 «Невероятно интересные истории». (16+).
15.00 «СОВБЕЗ». (16+).
17.00, 3.10 «Тайны Чапман». (16+).
18.00, 2.20 «Самые шокирующие гипотезы». (16+).
20.00 Х/ф «БЫСТРЫЙ И МЕРТВЫЙ». (16+).
22.05, 22.40 «Водить по-русски». (16+).
23.30 «Знаете ли вы, что?» (16+).
0.30 Х/ф «ВЗРЫВ ИЗ ПРОШЛОГО». (16+).



6.00, 5.50 Ералаш. (0+).
6.05 М/с «Фиксики». (0+).
6.15 М/с «Маги. Истории Аркадии». (6+).
7.00 М/с «Том и Джерри». (0+).
8.00, 18.30 Т/с «ДЫЛДЫ». (16+).
9.00 Т/с «ВОРОНИНЫ». (16+).
10.00 Уральские пельмени. (16+).
10.50 Х/ф «КОПЫ В ГЛУБОКОМ ЗАПАСЕ». (16+).
12.55, 3.50 Х/ф «ОДИННАДЦАТЬ ДРУЗЕЙ ОУШЕНА». (12+).
15.20 Т/с «СЕНЯ-ФЕДЯ». (16+).
19.00 Т/с ПРЕМЬЕРА! «ДЫЛДЫ». (16+).
20.00 Х/ф «ФОРСАЖ». (16+).
22.05 Х/ф «NEED FOR SPEED. ЖАЖДА СКОРОСТИ». (16+).
0.40 «Кино в деталях» с Фёдором Бондарчуком. (18+).
1.40 Х/ф «ЯРОСТЬ». (18+).
5.35 М/ф «Алло! Вас слышу!» (0+).



7.00, 7.30 «ТНТ. Gold». (16+).
8.00 «Битва дизайнеров». (16+).
8.30, 9.00, 16.00, 16.30, 17.00, 17.30, 18.00, 18.30, 19.00, 19.30 Т/с «САШАТАНЯ». (16+).
9.30 «Холостяк-8». (16+).
11.00 «ББ шоу». (16+).
12.00 «Однажды в России. Спецдайджест». (16+).
13.00, 13.30, 14.00, 14.30, 15.00, 15.30 Т/с «ИНТЕРНЫ». (16+).
20.00, 20.30 Т/с «ДЕВУШКИ С МАКАРОВЫМ». (16+).
21.00 Т/с «ПОЛИЦЕЙСКИЙ С РУБЛЁВКИ». (16+).
22.05, 1.10, 2.10 «Импровизация». (16+).
23.05 «Женский стендап». (16+).
0.05, 0.40 «ХБ». (16+).
3.00 «Comedy Баттл». (16+).
3.55, 4.45 «Открытый микрофон». (16+).
5.35, 6.05, 6.30 «ТНТ. Best». (16+).

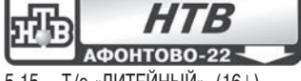


5.15 Т/с «ЛИТЕЙНЫЙ». (16+).
6.00 Утро. Самое лучшее. (16+).
8.00, 10.00, 13.00, 16.00, 19.00, 23.30 Сегодня.
8.25, 10.25 Т/с «МОРСКИЕ ДЬВЯВЛЫ. СМЕРЧ. СУДЬБЫ». (16+).
13.25 Чрезвычайное происшествие.
14.00, 1.10 Место встречи. (16+).
16.25 Т/с «КРАСНАЯ ЗОНА». (12+).
17.15 ДНК. (16+).
18.15, 19.40 Т/с «ПЁС». (16+).
21.20 Т/с «МАРЛЕН». (16+).
23.50 Основано на реальных событиях. (16+).
2.50 Т/с «ДОРОЖНЫЙ ПАТРУЛЬ». (16+).



6.00 М/ф «Мультфильмы». (0+).
9.30, 10.05, 10.40, 11.15, 17.25, 18.00 Д/с «Слепая». (16+).
11.50, 12.25, 13.00, 13.35, 14.10, 15.45, 16.20 Гадалка. (16+).
14.40 Мистические истории. (16+).
16.55 Д/с «Старец». (16+).
18.30, 19.30 Т/с «МЕНТАЛИСТ». (12+).
20.20, 21.15, 22.10 Т/с «СЛЕДСТВИЕ ПО ТЕЛУ». (16+).
23.00 Х/ф «47 РОНИНОВ». (12+).
1.30 Дневник экстрасенса с Татьяной Лариной. (16+).
2.15, 3.00 Громкие дела. (16+).
3.45 Д/с «Городские легенды». (16+).
4.30, 5.15 Д/с «Тайные знаки». (16+).



5.10 Х/ф «ОДИНОКАЯ ЖЕНЩИНА ЖЕЛАЕТ ПОЗНАКОМИТЬСЯ». (12+).
6.45 Х/ф «ПРОГУЛКА». (16+).
8.15 Х/ф «ЛЁГКАЯ ЖИЗНЬ». (12+).
9.45 Х/ф «ТАЙНА ТЁМНОЙ КОМНАТЫ». (6+).
11.15 М/ф «Алёша Попович и Тугарин Змей». (6+).
12.45 М/ф «Три богатыря и наследница престола». (6+).
14.30, 23.10 Т/с «СВАТЫ». (16+).
18.15 Т/с «УБОЙНАЯ СИЛА». (16+).
3.00 Х/ф «ПРИЗРАК». (6+).

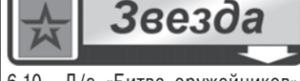

6.10 Д/с «Битва оружейников». (12+).
7.00 «Сегодня утром». (12+).
9.00, 13.00, 21.15 Новости дня.
9.20, 18.30 «Специальный репортаж». (12+).
9.55, 13.20, 14.05 Т/с «ЕСТЕСТВЕННЫЙ ОТБОР». (16+).
14.00, 18.00 Военные новости.
18.10 Д/с «Освобождение». (12+).
18.50 Д/с «Подводный флот Великой Отечественной войны». (12+).
19.40 «Легенды армии» с Александром Маршалом. (12+).
20.25 Д/с «Улика из прошлого». (16+).
21.25 «Открытый эфир». (12+).
23.05 «Между тем» с Натальей Метлиной. (12+).
23.40 Х/ф «НАЙТИ И ОБЕЗВРЕДИТЬ». (12+).
1.25 Х/ф «НЕ ХЛЕБОМ ЕДИНЫМ». (12+).
3.40 Х/ф «ДОМ, В КОТОРОМ Я ЖИВУ». (6+).
5.15 Д/ф «Легендарные самолеты». (6+).



5.00, 4.35 «Папа попал». (12+).
9.20 «Барышня - Крестьянка». (16+).
12.20 «Супермама». (16+).
14.25 «Взвешенные и Счастливые». (16+).
17.30 «Няня особого назначения». (16+).
21.00 «Я стесняюсь своего тела». (16+).
1.35 Т/с «МЫСЛИТЬ КАК ПРЕСТУПНИК». (16+).
3.05 «Взвешенные люди». (16+).



5.00 Ранние птицы. (0+).
6.55, 7.30 «Жужжалка». (0+).
7.00 «С добрым утром, малыши!» (0+).
7.40 М/с «Лего. Дупло». (0+).
7.45 М/с «Роботар Поли и его друзья». (0+).
8.25 М/с «Три кота». (0+).
9.00 «Большие праздники». (0+).
9.30 М/ф «Союзмультфильм» представляет: «Сказка о рыбаке и рыбке». (0+).
10.00 М/ф «Кораблик». (0+).
10.15 М/с «Кошечки-собачки». (0+).
10.45 «Лапы, морды и хвосты». (0+).
11.05 М/с «Приключения Ам Няма». (0+).
11.20 М/с «Тру и Радужное королевство». (0+).
11.45 М/с «Легенды Спарка». (0+).
12.15 М/с «Тобот. Детективы Галактики». (6+).
12.45 М/с «Дикие Скричеры». (6+).
13.10 М/с «Металлоны». (6+).
13.35 М/с «Фиксики». (0+).
13.55 М/с «Аркадий Паровозов спешит на помощь». (0+).
14.00 «Навигатор. Новости». (0+).
14.10 М/с «Смешарики. Пин-код». (6+).
14.55 М/с «Маша и Медведь». (0+).
15.35 «Курьёз не всерьёз!» (0+).
15.40 «Танцоры». (0+).
15.55 М/с «Пластинки». (0+).
16.10 М/с «Подружки-супергерои». (6+).
16.35 М/с «Хейдаробл». (0+).
16.40 М/с «Сказочный патруль». (0+).
17.30 М/с «Кинди Кидс. Твои весёлые подружки». (0+).
17.40 М/с «Роботы-поезда». (0+).
18.10 М/с «Зебра в клеточку». (0+).
18.45 М/с «Лео и Тиг. Волшебные песни!» (0+).
18.50 М/с «Ми-Ми-Мишки». (0+).
19.40 М/с «Истории Сильванван Фамилис». (0+).
19.45 М/с «Щенячий патруль». (0+).
20.15 М/с «Май Литтл Пони: Пони Лайф». (0+).
20.30 «Спокойной ночи, малыши!» (0+).
20.45 М/с «Оранжевая королева». (0+).
22.00 М/с «Бен 10». (12+).
22.30 М/с «Эволюция Черепашек-ниндзя». (6+).
22.50 М/с «Гормити». (6+).
23.15 М/с «Супер Спин Комбо». (6+).
23.40 М/с «Смешарики». (0+).
1.10 М/с «Говорящий Том и друзья». (0+).
2.25 М/с «Невероятные приключения Гильса». (0+).
3.50 М/с «Рэй и пожарный патруль». (0+).



5.00, 9.15 Телеканал «Доброе утро».
9.00, 12.00, 15.00, 3.00 Новости.
9.50 Жить здорово! (16+).
10.55 Модный приговор. (6+).
12.10, 1.10, 3.05 Время покажет. (16+).
15.10 Давай поженимся! (16+).
16.00, 3.30 Мужское / Женское. (16+).
18.00 Вечерние новости (с субтитрами).
18.40 На самом деле. (16+).
19.45 Пусть говорят. (16+).
21.00 Время.
21.30 Т/с «ПРЕМЬЕРА ГОДА. «УГРЮМ-РЕКА». (16+).
22.30 Премьера сезона. «Док-ток». (16+).
23.30 Вечерний Ургант. (16+).
0.10 «101 вопрос взрослому». (12+).



5.00, 9.30 Утро России.
9.00, 14.30, 21.05 Вести. Местное время.
9.55 О самом главном. (12+).
11.00, 14.00, 17.00, 20.00 Вести.
11.30 «Судьба человека с Борисом Корчевниковым». (12+).
12.40, 18.40 «60 минут». (12+).
14.55 Т/с «СКЛИФОВСКИЙ». (12+).
17.15 «Андрей Малахов. Прямой эфир». (16+).
21.20 Т/с «НЕБЕСА ПОДОЖДУТ». (16+).
23.25 «Вечер с Владимиром Соловьёвым». (12+).
2.20 Т/с «ТАЙНЫ СЛЕДСТВИЯ». (12+).
4.05 Т/с «ЧЕРЧИЛЛЬ». (12+).



6.00 «Настроение».
8.10 «Доктор И...» (16+).
8.40 Х/ф «ОБЫКНОВЕННЫЙ ЧЕЛОВЕК». (12+).
10.45 Д/ф «Лариса Лужина. За все надо платить...» (12+).
11.30, 14.30, 17.50, 22.00 События.
11.50 Т/с «ПУАРО АГАТЫ КРИСТИ». (12+).
13.40, 5.20 «Мой герой». (12+).
14.50 Город новостей.
15.10, 3.15 Т/с «ТАКАЯ РАБОТА». (16+).
16.55 Хроники московского быта. (12+).
18.10 Х/ф «СЕЛЬСКИЙ ДЕТЕКТИВ. ЛОВУШКА ДЛЯ МЕРТВЕЦА». (12+).
20.05 Х/ф «СЕЛЬСКИЙ ДЕТЕКТИВ. ОГРАБЛЕНИЕ ПО-ОЛЬХОВСКИ». (12+).
22.35 Линия защиты. (16+).
23.05, 1.35 «Прощание». (16+).
0.00 События. 25-й час.
0.35, 3.00 Петровка, 38. (16+).
0.55 Д/ф «Тайны советских миллионеров». (16+).
2.15 Д/с Засекреченная любовь. (12+).
4.35 Д/ф «Три жизни Виктора Сухоорукова». (12+).



6.00, 11.30, 2.00 Улётное видео. (16+).
6.35 Каламбур. (16+).
7.30 КВН Best. (16+).
9.30 Дорожные войны. Лучшее. (16+).
13.00, 19.00 Дизель шоу. (16+).
15.00 Т/с «СОЛДАТЫ-6». (12+).
17.00 Т/с «СОЛДАТЫ-7». (12+).
21.00 +100500. (16+).
23.00, 0.00 Опасные связи. (18+).



6.00 «Утро на Енисее». (12+).
9.00, 17.30 Т/с «ЛЮБОПЫТНАЯ ВАРИА-3». (12+).
10.00, 12.00, 14.00, 16.30, 18.30, 20.30, 23.30, 5.30 Новости. (16+).
10.30, 11.45 «Наша культура». (12+).
10.45, 19.30 Т/с «ДОЛГИЙ ПУТЬ ДОМОЙ». (12+).
11.40, 17.25, 19.25, 21.00 «Полезная программа». (16+).
12.15, 16.15, 23.15, 2.35 Д/с «Вне зоны». (16+).
12.25, 16.25, 19.10, 2.20 «Давайте пробовать». (16+).
12.30 «Экспертная среда». (16+).
13.00, 3.05 «Большие дебаты». (12+).
14.15, 21.20 Т/с «НАПАРНИЦЫ». (16+).
16.45, 0.15 Новости районов. (16+).
17.00 М/ф «Мультфильмы». (6+).
19.00, 21.05, 0.00 «Интервью». (12+).
19.15, 2.25 «Что и как». (12+).
0.30, 5.55 «Модные советы». (12+).
0.35, 3.55 Х/ф «ЗА ГРАНЬЮ РЕАЛЬНОСТИ». (12+).



5.00, 9.00, 13.00, 17.30, 3.25 «Известия».
5.50, 6.35, 7.30, 8.20, 9.25, 9.50, 10.40, 11.40, 12.35, 13.25, 13.55, 14.55, 15.50, 16.45, 17.45, 18.00, 18.55 Х/ф «ПАСЕЧНИК». (16+).
19.55, 20.40, 21.30, 22.20, 0.30 Т/с «СЛЕД». (16+).
23.15 Т/с «КРЕПКИЕ ОРЕШКИ». (16+).
0.00 «Известия. Итоговый выпуск».
1.15, 2.00, 2.30, 3.00, 3.35, 4.05, 4.30 Т/с «ДЕТЕКТИВЫ». (16+).



6.00 Футбол. «Манчестер Сити» (Англия) - «Боруссия» (Мёнхенгладбах, Германия). Лига чемпионов. 1/8 финала. (0+).
8.00 Д/с «Заклятые соперники». (12+).
8.30 «Команда мечты». (12+).
9.00 Д/с «Спортивный детектив». (12+).
10.00, 12.55, 16.00, 19.05, 21.10 Новости.
10.05, 16.05, 18.30, 5.00 Все на Матч!
13.00 Профессиональный бокс. Ф. Мэйвезер - Х. М. Маркес. Трансляция из США. (16+).
14.00 «Главная дорога». (16+).
15.10 Футбол. Лига чемпионов. Обзор. (0+).
15.30 «На пути к Евро». (12+).
16.40 Специальный репортаж. (12+).
17.00 Теннис. WTA. St. Petersburg Ladies Trophy. Прямая трансляция.
19.10 Смешанные единоборства. К. Джексон - Д. Кейлхольц. Bellator. Трансляция из Италии. (16+).
20.10 Зимние виды спорта. Обзор. (0+).
21.15 Все на футбол!
21.55 Футбол. «Ротор» (Волгоград) - «Ростов» (Ростов-на-Дону). Тинькофф Российская Премьер-лига. Прямая трансляция.
23.55 Футбол. ЦСКА - «Зенит». (Санкт-Петербург). Тинькофф Российская Премьер-лига. Прямая трансляция.
2.00 «После футбола» с Георгием Черданцевым.
2.45 Футбол. «Челси» (Англия) - «Атлетико» (Испания). Лига чемпионов. 1/8 финала. Прямая трансляция.



6.30, 7.00, 7.30, 10.00, 15.00, 19.30, 23.30 Новости культуры.
6.35 «Пешком...»
7.05, 20.05 «Правила жизни».
7.35, 18.35, 23.50 Д/с «Величайшие изобретения человечества».
8.25 Д/с «Красивая планета».
8.45, 16.30 Х/ф «КРАЖА».
10.15 «Наблюдатель».
11.10, 0.40 XX век.
12.15, 2.40 Цвет времени.
12.25, 22.10 Т/с «ЛЮДМИЛА ГУРЧЕНКО».
13.15 Искусственный отбор.
14.00 Д/с «Первые в мире».
14.15 Д/с «Российские хирурги».
15.05 Новости. Подробно.
15.20 «Библиейский сюжет».
15.50 «Белая студия».
17.40, 1.50 Выдающиеся дирижеры XX века. Евгений Мравинский и Заслуженный коллектив России симфонический оркестр Ленинградской государственной филармонии.
19.45 Главная роль.
20.30 Д/ф «Обаяние таланта. Юлия Борисова».
21.25 Власть факта.
23.00 Д/с «Архивные тайны».
3.00 Перерыв в вещании.



6.30, 6.20 «6 кадров». (16+).
6.45, 5.30 По делам несовершеннолетних. (16+).
8.15 Давай разведёмся! (16+).
9.25 Тест на отцовство. (16+).
11.35, 4.40 Д/с «Реальная мистика». (16+).
12.35, 3.50 Д/с «Понять. Простить». (16+).
13.40, 3.00 Д/с «Порча». (16+).
14.10, 3.25 Д/с «Знахарка». (16+).
14.45 Х/ф «МЕХАНИКА ЛЮБВИ». (16+).
19.00 Х/ф «В ТИХОМ ОМУТЕ...» (16+).
23.10 Т/с «ЖЕНСКИЙ ДОКТОР». (16+).
1.10 Т/с «ПРОВОДНИЦА». (16+).



5.00 «Территория заблуждений» с Игорем Прокопенко. (16+).
6.00 «Документальный проект». (16+).
7.00 «С бодрым утром!» (16+).
8.30, 12.30, 16.30, 19.30, 23.00 «Новости». (16+).
9.00 Засекреченные списки. (16+).
11.00 «Как устроен мир с Тимофеем Баженовым». (16+).
12.00, 16.00, 19.00 «Информационная программа 112». (16+).
13.00, 23.30 «Загадки человечества с Олегом Шишкиным». (16+).
14.00 «Невероятно интересные истории». (16+).
15.00 «Неизвестная история». (16+).
17.00, 3.15 «Тайны Чапман». (16+).
18.00, 2.30 «Самые шокирующие гипотезы». (16+).
20.00 Х/ф «KINGSMAN: ЗОЛОТОЕ КОЛЬЦО». (16+).
22.50 «Смотреть всем!» (16+).
0.30 Х/ф «СПЕЦИАЛИСТ». (16+).



6.00, 5.50 Ералаш. (0+).
6.05 М/с «Фиксики». (0+).
6.15 М/с «Маги. Истории Аркадии». (6+).
7.00 М/с «Том и Джерри». (0+).
8.00, 18.30 Т/с «ДЫЛДЫ». (16+).
9.00 Т/с «ВОРОНИНЫ». (16+).
10.00 Уральские пельмени. (16+).
10.10, 3.05 Х/ф «ДВЕНАДЦАТЬ ДРУЗЕЙ ОУШЕНА». (16+).
12.45 Х/ф «NEED FOR SPEED. ЖАЖДА СКОРОСТИ». (16+).
15.20 Т/с «СЕНЯ-ФЕДЯ». (16+).
19.00 Т/с ПРЕМЬЕРА! «ДЫЛДЫ». (16+).
20.00 Х/ф «ДВОЙНОЙ ФОРСАЖ». (12+).
22.05 Х/ф «ПЕРЕВОЗЧИК-3». (16+).
0.10 Стендап Андеграунд. (18+).
1.10 Х/ф «ХИЩНИКИ». (18+).
4.55 М/ф «Сказка о царе Салтане». (0+).



7.00, 7.30 «ТНТ. Gold». (16+).
8.00, 8.30, 9.00, 9.30, 10.00, 10.30, 16.00, 16.30, 17.00, 17.30, 18.00, 18.30, 19.00, 19.30 Т/с «САШАТАНЯ». (16+).
11.00 «ББ шоу». (16+).
12.00 «Однажды в России. Спецдайджест». (16+).
13.00, 13.30, 14.00, 14.30, 15.00, 15.30 Т/с «ИНТЕРНЫ». (16+).
20.00, 20.30 Т/с «ДЕВУШКИ С МАКАРОВЫМ». (16+).
21.00 Т/с «ПОЛИЦЕЙСКИЙ С РУБЛЁВКИ». (16+).
22.05 «Двое на миллион». (16+).
23.05 «Stand up». (16+).
0.05, 0.35 «ХБ». (16+).
1.10, 2.10 «Импровизация». (16+).
3.00 «Comedy Баттл». (16+).
3.55, 4.45 «Открытый микрофон». (16+).
5.35, 6.05, 6.30 «ТНТ. Best». (16+).



5.15 Т/с «ЛИТЕЙНЫЙ». (16+).
6.00 Утро. Самое лучшее. (16+).
8.00, 10.00, 13.00, 16.00, 19.00, 23.30 Сегодня.
8.25, 10.25 Т/с «МОРСКИЕ ДЬВУЛЫ. СМЕРЧ. СУДЬБЫ». (16+).
13.25 Чрезвычайное происшествие.
14.00, 1.20 Место встречи. (16+).
16.25 Т/с «КРАСНАЯ ЗОНА». (12+).
17.15 ДНК. (16+).
18.15, 19.40 Т/с «ПЁС». (16+).
21.20 Т/с «МАРЛЕН». (16+).
23.50 Поздняков. (16+).
0.00 Захар Прилепин. Уроки русского. (12+).
0.30 Мы и наука. Наука и мы. (12+).
3.00 Т/с «ДОРОЖНЫЙ ПАТРУЛЬ». (16+).



6.00 М/ф «Мультфильмы». (0+).
9.30, 10.05, 10.40, 17.25, 18.00 Д/с «Слепая». (16+).
11.15 Врачи. (16+).
12.25, 13.00, 13.35, 14.10, 15.45, 16.20 Гадалка. (16+).
14.40 Мистические истории. (16+).
16.55 Д/с «Старец». (16+).
18.30, 19.30 Т/с «МЕНТАЛИСТ». (12+).
20.20, 21.15, 22.10 Т/с «СЛЕДСТВИЕ ПО ТЕЛУ». (16+).
23.00 Х/ф «НАЁМНИК». (16+).
1.15 Дневник экстрасенса с Татьяной Лариной. (16+).
2.15 Д/с «Городские легенды». (16+).
3.00 Д/ф «Миф на многие века. Ярослав Мудрый». (12+).
3.45 Д/ф «Маршал Жуков: «Солдат не жалеть!» (16+).
4.30, 5.15 Д/с «Тайные знаки». (16+).



5.10 Х/ф «С ЛЮБИМЫМИ НЕ РАССТАВАЙТЕСЬ». (12+).
6.30 Х/ф «ТЕСТЫ ДЛЯ НАСТОЯЩИХ МУЖЧИН». (16+).
7.45 Х/ф «ВИВАТ, ГАРДЕМАРИНЫ!» (16+).
10.00 Х/ф «ЗА ДВУМЯ ЗАЙЦАМИ». (12+).
11.25 М/ф «Снежная Королева-3: Огонь и лёд». (6+).
13.05 М/ф «Три богатыря и Морской Царь». (6+).
14.30, 23.10 Т/с «СВАТЫ». (16+).
18.15 Т/с «УБОЙНАЯ СИЛА». (16+).
3.00 Х/ф «КАНИКУЛЫ СТРОГОГО РЕЖИМА». (12+).



6.10 Д/с «Битва оружейников». (12+).
7.00 «Сегодня утром». (12+).
9.00, 13.00, 21.15 Новости дня.
9.20, 13.20, 14.05 Т/с «ОФИЦЕРСКИЕ ЖЕНЬ». (16+).
14.00, 18.00 Военные новости.
18.10 Д/с «Освобождение». (12+).
18.30 «Специальный репортаж». (12+).
18.50 Д/с «Подводный флот Великой Отечественной войны». (12+).
19.40 «Последний день». (12+).
20.25 Д/с «Секретные материалы». (12+).
21.25 «Открытый эфир». (12+).
23.05 «Между тем» с Наталией Метлиной. (12+).
23.40 Т/с «РОБИНЗОН». (16+).
3.05 Х/ф «НАЙТИ И ОБЕЗВРЕДИТЬ». (12+).
4.30 Х/ф «ВОЛШЕБНИКА ВЫЗЫВАЛИ?» (0+).



5.00 «Папа попал». (12+).
9.35 «Барышня - Крестьянка». (16+).
12.35 «Супермама». (16+).
14.40 «Взвешенные и Счастливые». (16+).
17.30 «Беременная в 16». (16+).
21.25 «Я стесняюсь своего тела». (16+).
2.00 Т/с «МЫСЛИТЬ КАК ПРЕСТУПНИК». (16+).
3.25 «Взвешенные люди». (16+).



5.00 Ранние птицы. (0+).
6.55, 7.30 «Жужжалка». (0+).
7.00 «С добрым утром, малыши!» (0+).
7.40 М/с «Лего. Дупло». (0+).
7.45 М/с «Роботар Поли и его друзья». (0+).
8.25 М/с «Три кота». (0+).
9.00 «Еда на ура!» (0+).
9.25 М/ф «Союзмультфильм» представляет: «Дед Мороз и лето». (0+).
9.50 М/ф «Кот в сапогах». (0+).
10.15 М/с «Кошечки-собачки». (0+).
10.45 «Игра с умом». (0+).
11.00 М/с «Бурёнка Даша». (0+).
11.20 М/с «Тру и Радужное королевство». (0+).
11.45 М/с «Легенды Спарка». (0+).
12.15 М/с «Тобот. Детективы Галактики». (6+).
12.45 М/с «Дикие Скримеры». (6+).
13.10 М/с «Металионы». (6+).
13.35 М/с «Фиксики». (0+).
13.55 М/с «Аркадий Паровоз спешит на помыль». (0+).
14.00 «Навигатор. Новости». (0+).
14.10 М/с «Смешарики. Пин-код». (6+).
14.55 М/с «Маша и Медведь». (0+).
15.35 «Курьёз на всерьёз!» (0+).
15.40 «Вкусняшки шоу». (0+).
15.55 М/с «Волшебная курьёз». (0+).
16.10 М/с «Подружки-супергерои». (6+).
16.35 М/с «Хейдроблз». (0+).
16.40 М/с «Феерини». (0+).
17.30 М/с «Кинди Кидс. Твои весёлые подружки» (0+).
17.40 М/с «Роботы-поезда». (0+).
18.10 М/с «Зебра в клеточку». (0+).
18.45 М/с «Лео и Тиг. Волшебные песни!» (0+).
18.50 М/с «Ми-Ми-Мишки». (0+).
19.40 М/с «Истории Сильванван Фамилис». (0+).
19.45 М/с «Шенный патруль». (0+).
20.15 М/с «Май Литтл Пони: Пони Лайф». (0+).
20.30 «Спокойной ночи, малыши!» (0+).
20.45 М/с «Оранжевая корова». (0+).
22.00 М/с «Бен 10». (12+).
22.30 М/с «Эволюция Черепашек-ниндзя». (6+).
22.50 М/с «Гормити». (6+).
23.15 М/с «Супер Спин Комбо». (6+).
23.40 М/с «Смешарики». (0+).
1.10 М/с «Говорящий Том и друзья». (0+).
2.25 М/с «Паровозик Тишка». (0+).
3.50 М/с «Рэй и пожарный патруль». (0+).

вся рекламируемая продукция подлежит обязательной сертификации и лицензированию.

ДЕЛО РАЗНОЕ

АВТОЛОМБАРД. Займы под залог от 5%. Тел. 208-80-01, 8-983-140-00-01.

ЗАЙМ под залог имущества. Срочный выкуп: квартир, долей, садов, участков, гаражей, автомобилей. Тел. 8-913-571-39-26, 8-913-042-92-99. ООО «Салид».

НЕДВИЖИМОСТЬ УСЛУГИ

ВЫГОДНОЕ приобретение недвижимости через жилищный кооператив Best Way без участия банка, возможность использования мат. капитала, контроль государства. Минимальная переплата. Тел. 8-913-516-13-75, 70-81-61.

КУПЛЮ

!!!СКУПКА ДАЧА, огород, участки (Расчет сразу!) г. Железногорск, КПП-1, 2, 9 квартал, Косой, черта города. Оценка, предпродажная подготовка, помощь в оформлении всех необходимых документов. Тел. 8-913-521-30-28 (также рассмотрим по красноярскому краю участки, дома, дачи + помощь в оформлении).

!!!СКУПКА-ГАРАЖИ. Купим (за наличные!) гаражи г. Железногорске, рассмотрим и аренду долгосрочную, краткосрочную, аренду с последующим выкупом. Помощь в оформлении документов. Тел. 8-913-521-30-28.

ГАРАЖ на Восточной до 150 тыс. руб. Тел. 8-908-223-43-83; 77-03-83; 77-07-87.

ЗЕМЕЛЬНЫЙ участок в садовом товариществе №19 до 200 тыс.руб. Тел. 8-908-223-43-83; 77-03-83; 77-07-87.

СРОЧНЫЙ ВЫКУП САДОВ, ГАРАЖЕЙ, ЗЕМЕЛЬНЫХ УЧАСТКОВ за наличный расчет, оформление документов возмем на себя. Тел. 77-00-29, 8-908-223-40-29.

ПРОДАМ

«ЖЕЛЕЗНОГОРСКОЕ Агентство Недвижимости» оказывает услуги по продаже гаражей, земельных участков, садов, дач и другой нежилой недвижимости. Оценка. Срочный выкуп. Короткие сроки. Тел. 8-908-223-43-83; 77-03-83; 8-908-223-47-87.

САД-ОГОРОД, кооп. 8 УМ, ул. Западная, дом брус, свет, вода

сезонно, все ягодные кусты, ухоженные. Тел. 8-913-550-29-41.

САДЫ 24. Ровный участок, 7,7 соток, различные посадки, дом 6х6, гараж, баня, душевая кабинка, грузовая площадка, удобная парковка, вода, свет. Тел. 8 (3919) 73-02-57.

ЖИЛЬЕ КУПЛЮ

1-2-3-4-5-КОМН. квартиры во всех районах города, а также другие виды недвижимости: подселения, доли, земельные участки, дачи, коттеджи. Срочный выкуп недвижимости. «Железногорское Агентство Недвижимости». Наш адрес: ул. Октябрьская, 29. Тел. 77-07-87; 8-908-223-47-87.

1-КОМН. квартиру в любом районе города до 800 тыс. рублей. Расчет быстрый. Тел. 77-07-87; 8-908-223-47-87.

2-КОМН. квартиру в микрорайоне Ленинградский, рассмотрим все предложения и по цене и по состоянию. Тел. 77-07-87; 8-908-223-47-87; 8-953-850-88-28.

2-КОМН. хрущевку в старой части города или в микрорайоне. Тел. 77-07-87; 8-908-223-47-87; 8-908-223-43-72.

3-4-КОМН. квартиру в микрорайоне Ленинградский. Рассмотрим все варианты Тел. 77-07-87; 8-908-223-47-87.

3-КОМН. квартиру в микрорайоне Ленинградский. Предложу вариант обмена на другое жилье. Тел. 77-07-87; 8-908-223-47-87.

ПРОДАМ

«ЖЕЛЕЗНОГОРСКОЕ Агентство Недвижимости» оказывает услуги по продаже, покупке и обмену недвижимости любой сложности. Оформление всех необходимых документов. Гашение задолженности и снятие обременений. ИПОТЕКА (военная, сельская, гражданская). Консультации по всем видам кредитов. Наш опыт работы 26 лет на рынке недвижимости. Составляем проекты договоров. Юридическое сопровождение сделок с недвижимостью. Наш адрес: ул. Октябрьская, 29, Тел. 77-07-87; 8-908-223-47-87.

СОБСТВЕННИК

!!!АРЕНДА г. Красноярск -1-2-3-комн. квартиры, гостинки, комнаты. Любой район. Бы-

стрый качественный подбор вариантов. Самые Лучшие Собственники. Тел.8-913-521-30-28 Елена.

1-КОМН. к/г квартира в старой черте города, перекрытие ж/б, 4 эт., дом полностью во дворе. Собственник. Тел. 8-902-942-35-38.

1-КОМН. сталинка Ленина, 12, 2 эт., общ. пл. 43.4 кв.м, частично с мебелью. Тел. 8-913-559-73-06.

3-КОМН. квартира в 9-эт. доме на повороте, 2 эт., 3 лоджии. Тел. 8-913-590-14-82.

ДВУХЭТАЖНЫЙ кирпичный дом (5 комнат, камин, сауна, бассейн, гараж погреб), 8,4 сотки. Все в собственности за 10800 тыс. руб. С действительным покупателем договоримся! Тел. 8-965-895-05-19.

ДОМ в д. Б. Балчуг, ул. Зеленая, 1А. Дом 6х6, из оцилиндрованного бревна, есть печь. Участок 25 соток. Цена договорная. Тел. 8-923-285-07-63, Николай.

АРЕНДА

!!! В/Ч 3377 г. Железногорск + в г. Красноярске арендуем 1-2-3-комн. квартиры и комнаты в любом районе. Длительный срок аренды от нас, также оплата у нас стабильна и во время. В свободное время можем оказать помощь по хозяйству (прибить, прикрутить, приколотить). Тел. 8-950-989-33-77.

1-2-КОМН. квартиры посуточно, чисто, домашняя обстановка. Командировочным скидка, документы строгой отчетности. Тел. 70-81-65, 8-963-258-74-40.

АККУРАТНАЯ семейная пара арендует в аренду 1-комн. квартиру с мебелью и быттехникой на длительный срок. Тел. 8-913-038-55-30

АРЕНДА посуточно, домашний уют, любой р-н. Командировочным скидка. Документы строгой отчетности. Тел. 77-09-03, 8-983-206-69-66.

СДАМ 1-комн. квартиру 60 лет ВЛКСМ, 2 балкона, мебель, 44 кв., 9 эт. Тел. 8-902-945-91-91.

СДАМ 1-комн. квартиру ул. Королева, 1 эт., б/п. Тел. 8-913-035-12-67.

СДАМ 2-комн. меблированную квартиру семейной паре на ул. Ленина, 27. Тел. 8-913-563-50-02.

СЕМЬЯ военнослужащих арендует 2-комн. квартиру укомплектованную в хорошем состоянии на длительный срок. С ежемесячной оплатой до 18 тыс./мес. Тел. 8-953-591-84-13.

СОБСТВЕННИК сдаст 1-комн. квартиру на ул. Школьная, р-н в/ч, частично мебель, желательно на длительный срок. Тел. 8-902-920-97-87.

АВТОСАЛОН КУПЛЮ

«000-000-000-124АВТО». Дорого куплю ваш автомобиль в любом состоянии любого производства. Расчет сразу! Помощь при оформлении. Тел. 8-913-550-75-74, 8-908-019-82-30.

«000000001АВТО». Дорого!!! Куплю ваш автомобиль отечественного и иностранного производства в любом состоянии. Помощь с обменом. Тел. 8-983-161-27-25.

«1АВТОАГЕНСТВО» Дорого купим ваш автомобиль импортного или отечественного производства в любом состоянии. Расчет на месте. Оформление документов. Дорого. Тел. 8-913-045-94-74.

ПРОДАМ

KIA-RIO-2011 в отличном состоянии, 510000. Тел. 8-913-512-60-70.

РАЗНОЕ

КУПЛЮ катализатор с вашего автомобиля. Дорого. Демонтируем, удаляем, вырезаем. Плазмасварка. Евростандарт. Расчет сразу. Тел. 8-965-896-60-00.

БЫТОВАЯ ТЕХНИКА КУПЛЮ

ХОЛОДИЛЬНИКИ, морозильные камеры, электропечи, торговое оборудование. Всегда в продаже холодильники б/у. Гарантия. Доставка. Тел. 8-913-537-88-54, 8-902-914-30-44.

ПРОДАМ

ВЫСОКОКАЧЕСТВЕННЫЕ аккумуляторы, зарядные устройства, usb кабели, защитные стекла, блоки питания для смартфонов, ноутбуков, планшетов и пр. электроники. У нас есть все! СЦ «Высокие технологии», Центральный пр., 10, ТЦ «Тель». Тел. 76-15-15, 8-904-895-72-55.

КОМПЬЮТЕРНЫЙ салон «Элемент-26» предлагает: компьютеры, комплектующие и

оргтехника. Продажа, модернизация и ремонт. Адрес: пр. Ленинградский, 27а (маг. «Современник», 2 этаж). Тел. 76-26-26, 8-913-568-94-99, e-mail: 26element@k26.ru.

ЗАПЧАСТИ ДЛЯ БЫТОВОЙ ТЕХНИКИ и профессионального кухонного оборудования в наличии и под заказ
РЕМОНТ МЕЛКОЙ БЫТОВОЙ ТЕХНИКИ
ЗАТОЧКА ЦЕПЕЙ
ФИЛЬТРЫ ДЛЯ ВОДЫ

БЫТ СЕРВИС
пр. КУРЧАТОВА, 3В (рынок)
70-85-48
8-953-850-85-48

МЕБЕЛЬ ПРОДАМ

АВТОРИТЕТНОЕ ателье «Гермес» по перетяжке, ремонту мягкой и корпусной мебели. Изготовление на заказ. Широкий выбор форм и тканей. Выезд мастера бесплатный. Есть доставка. Большая система скидок! Официальная гарантия, наличный, безналичный расчет для организаций. Тел. 75-63-79, 8-904-897-10-63, маг. «Север», Свердлова, 58, 2 эт.

ОДЕЖДА УСЛУГИ АТЕЛЬЕ

МЕХОВАЯ мастерская ТД «Александровский» - изготовление и ремонт головных уборов, ремонт шуб, мелкосрочный ремонт одежды. Тел. 8-913-180-78-24, 8-908-209-83-51, с 11 до 19.00, суб., воск. с 11 до 17.00; ост. «техникум».

ПРОДУКТЫ ПРОДАМ

КАРТОФЕЛЬ деревенский, доставка. Тел. 8-983-297-82-60.

ТОРГОВЫЙ РЯД КУПЛЮ

АСБЕСТОВУЮ ткань, асбошнур, асбокартон, асбокрошка, паронит, сальниковую набивку, текстолит, фторопласт, газовые баллоны (ацетилен, кислород, аргон, углекислота, гелий). Дорого. Куплю. Тел. 8-904-894-89-39.

ПРОДАМ

ДЕТСКИЙ домашний пристенный спорткомплекс б/у в от-

личном состоянии. Тел. 8-913-555-67-12.

ДРОВА СУХИЕ! Береза, сосна, осина (колотые и в чурках). Недорого. Кладем в укладку. Честный объем. Доставка от 1 куб.м. бесплатно. Тел. 8-983-140-05-45.

ДРОВА: береза, сосна, осина. Доставка. Тел. 8-983-573-84-71 (Константин).

ПЕНОПЛАСТ б/у 2300x1200: 40 мм, 200 руб; 50 мм, 250 руб.; 80 мм, 40 руб. ДВП б/у 2150x1220, 200 руб. Возможна доставка. Тел. 8-902-947-04-55.

ЭЛЕКТРОКОНФОРКИ к любым печам, переключатели, терморегуляторы, тэны, рабочие столы, стекла духовок. Нагревательные элементы к самоварам, электрочайникам. Доставка, установка, ремонт. Гарантия качества, разумные цены. Пенсионерам скидка. Тел. 75-21-82, 75-27-86, 8-923-337-60-82, 8-913-592-52-60 (с 9.00 до 22.00, без выходных).

РАБОТА ТРЕБУЮТСЯ

БАРМЕН в кафе «Лапландия». Тел. 8-913-171-49-70.

В кафе-бар «El Rumbo» требуется повар. Опыт работы приветствуется. Проводится обучение. Пятидневная рабочая неделя. З/плата стабильная. Тел. 8-950-993-25-61.

В автокомплекс «Южный» - автослесаря, автомеханики, автомойщика. Тел. 8-983-140-55-55.

В кафе уборщица, посудомойщица на не полный рабочий день. Тел. 8-902-913-05-61.

В КГАОУ «Школа космонавтики» г. Железногорск, ул. Красноярская, 36, открылись вакансии: сантехник, 25 тыс. руб.; работник КО и РЗ, 20 тыс. руб.; дворник. Наличие справки об отсутствии судимости всем обязательно. Решение о приеме выносится после собеседования. Тел. 8-913-839-99-16.

В комплекс «Ясная Поляна» требуется девушка на должность администратора. График работы - сутки через двое. Зарплата от 22 тыс. руб. и выше + бонусы. Тел. 8-983-150-03-00.

В магазин Автозапчастей требуется продавец-консультант по продажам. З/плата от 25000 до 40000. Тел. 8-913-556-46-60.

ПУНКТЫ ПРИЕМА ОБЪЯВЛЕНИЙ

ГОРОД И ГОРОЖАНЕ

УВАЖАЕМЫЕ РЕКЛАМОДАТЕЛИ!

Для Вашего удобства расширена сеть пунктов приема объявлений в газету «Город и горожане»

«Эридан-Сервис» пр. Ленинградский, 35

Магазин «Народный инструмент»

ДБ «Центральный», 1 эт.

Магазин «Виктория О»

пр. Курчатова, 22а

Магазин «Катав»

пр. Ленинградский, 103а

А также
**ВСЕ ПОЧТОВЫЕ
ОТДЕЛЕНИЯ**
г. Железногорска

ГОРОД И ГОРОЖАНЕ

Наш адрес: ул. Ленина, 25а

Уголь из Балахты
(реализует угольный склад)

- Применяется для обогрева частных домов и небольших котельных
- Отменное качество с допустимой влажностью и малой зольностью
- Дополнительно просеянный

Отгрузка через электронные весы.
Самовывоз. Доставка.
ПЕНСИОНЕРАМ СКИДКА НА ДОСТАВКУ!

OPEX 25-50 мм
СОРТ 50-300 мм

Тел. 8-913-038-95-00, 8-991-375-05-00

РУССКИЙ ПРОФИЛЬ ЖЕЛЕЗНОГОРСК
ПРОИЗВОДСТВО АЛЮМИНИЕВЫХ ПОРОГОВ И НАКЛАДОК НА СТУПЕНИ

В СВЯЗИ С УВЕЛИЧЕНИЕМ ОБЪЕМОВ ВЫПУСКА **ТРЕБУЮТСЯ:**

- Менеджер по качеству
- Менеджер по заявкам
- Оператор установки по нанесению декоративных покрытий (сменный график)
- Оператор окрасочной линии (сменный график)
- Оператор упаковочной линии (сменный график)
- Оператор листогибочного прессы с ЧПУ
- Сверловщик (сменный график)
- Упаковщицы (сменный график)
- Грузчик.

Тел. +7-923-293-28-56 (Александр), mihalev_al@mail.ru

Всё для Хозяйства

- Услуги самосвала - 20 т. 3 т
- ДРОВА - берёза, сосна, осина.
- Уголь балахтинский,
- Уголь бородинский,
- ПГС, пщс,
- Песок, гравий,
- Вывоз мусора и т.д.

ПЕНСИОНЕРАМ СКИДКА НА ДОСТАВКУ!

8-913-038-95-00 Олег

В магазин электрики продавец-консультант на постоянную работу. Желательно наличие водительских прав категории В. Стабильная з/плата, соц. пакет! Тел. 8-902-929-40-20, 8-902-912-66-30.

ГРУЗЧИК, з/плата 17 тыс. руб. Тел. 8-913-834-06-12.

ГРУЗЧИК-ЭКСПЕДИТОР, 5-дневка, ненормированный рабочий день, з/плата от 25 тыс. руб. Тел. 8-950-984-63-41.

ДЕЖУРНЫЙ на автостоянку (не полный рабочий день, 0,5 ставки) возможно совместительство. Обращаться по тел. 8-913-532-84-53, с 9 до 17.00, гибкий график.

НА мебельное производство в г.Железногорск требуется сторож-вахтер. Требования: дисциплинированность, ответственность, без вредных привычек. График работы - смены сутки через двое, с 08:00 до 08:00. Собеседование. Тел. 76-12-40, 76-12-60.

ОХРАННИКИ (контролеры с дальнейшим обучением) на новые объекты. Достойная современная з/плата. Тел. 8-913-032-45-70, 8-913-187-69-71

ОХРАННИКИ на новые объекты. Тел. 72-40-33, 8-913-032-45-70.

ПРОДАВЕЦ в круглосуточный продовольственный магазин, з/плата от 22 тыс. руб. Тел. 74-97-80(с 10 до 18.00).

ПРОДАВЕЦ в продуктовый магазин. График работы 4 через 3, з/плата 25 тыс. руб. Тел. 8-950-404-45-87, 8-983-363-61-15, 8-983-142-93-84.

ПРОДАВЕЦ на женскую одежду. Тел. 8-902-991-53-40.

ПРОРАБ на строительство с личным авто, не моложе 45 лет. Строительное образование. Тел. 8-950-999-68-68.

СОТРУДНИКИ для охраны объектов вахтовым методом в Назаровском р-не Красноярского края. Рассмотрим без лицензии. Тел. 8-904-897-79-36 (с 8 до 18.00).

СОТРУДНИКИ охраны на новые объекты. Срочно. Тел. 8-960-769-71-49.

СТОРОЖ на базу строительных материалов. Тел. 8-991-543-55-70.

ТОВАРОВЕД в продовольственный магазин, знание 1С, Excel. Тел. 74-97-80(с 10 до 18.00).

ТРАКТОРИСТ. Тел. 8-913-038-95-00.

УБОРЩИЦА. З/плата 20 тыс. руб. в месяц+ бонусы. Тел. 8-983-150-03-00.

ФАСОВЩИКИ метизов. Возможно подработка для пенсионеров. Тел. 8-913-041-56-46.

ШТУКАТУРЫ-МАЛЯРЫ, разнорабочие на стройку. Тел. раб. 77-03-61, сот. 8-908-223-43-61.

УСЛУГИ ГРУЗОПЕРЕВОЗКИ

«77-05-33» ГАЗЕЛЬ
Квартирные, дачные переезды, доставка из магазинов строительных материалов, мебели и бытовой техники; удлиненная 4,2 м будка. Аккуратные грузчики.
т. 8-913-562-1936
8-908-223-4533

«АУТО БОРТОВОЙ КРАН». Автозавакуация траверсой безущербно. Абсолютная доставка грузов, кран 5 т, стрела 3 т, вылет 12 м. Автозавакуация траверсой безущербно. Газель (тент). Тел. 8-902-929-76-10.

«АУТО-БОРТОВОЙ» 6 м от 700 руб. Помощь при погрузке-разгрузке. Нал/безнал. Тел. 8-908-223-43-34, 77-03-34.

«АУТО-ВОРОВАЙКА от 1000 руб., помощь при погрузке. Эвакуатор траверсой. На-

личный и безналичный расчет. Тел. 8-908-223-43-34, 77-03-34.

«АВТО-ГАЗЕЛЬ-ТЕНТ». Любые виды работ. Город - межгород. Служба грузчиков. Без выходных и праздников. Вывоз мусора и хлама. Помощь в погрузке и выгрузке. Тел. 8-913-511-56-94, 8-999-313-80-40.

ТРАНСПОРТНАЯ КОМПАНИЯ «ЭНЕРГИЯ»

- Ежедневно доставляем сборный груз
- Забираем груз у отправителя
- Доставка до дверей получателя

Железногорск
ул.Южная, 37/10
8-913-188-90-00
8-983-362-90-00
8(3919) 79-07-24
gheleznogorsk@nrg-tk.ru

«ГАЗЕЛЬ» (тент), 1,5 т. - 600 руб. Красноярск от 2500 руб. Межгород 20 руб./км. Грузчики - 350 руб. Тел. 8-908-011-52-83.

«ГАЗЕЛЬ-ТЕНТ», грузоперевозки по городу и краю. Любой грузовой транспорт от Газели до 5-тонника. Переезды, вывоз мусора, доставка из Леруа Мерлен. Услуги грузчиков. Тел. 70-80-03, 8-983-507-09-47.

АВТОГРУЗОДОСТАВКА. «ЗИЛ-БЫЧОК» бортовая. Дрова, береза, колотые и в чурках. Вывоз мусора. Тел. 8-913-533-52-58.

АВТОГРУЗОПЕРЕВОЗКИ по городу и краю до 5 тонн. Термобудки от 10 куб.м до 30 куб.м, фургон длина от 3 до 6 м. Переезды любой сложности, доставка грузов и строительных материалов. Вывоз мусора и хлама. Услуги грузчиков. Заберем чужие ванны и батареи. Скидки!!! Тел. 8-913-188-51-92.

АВТОЗАВУКАЦИЯ траверсой без ущерба, грузоперевозки, борт, кран, автовышка, в любое время. Тел. 8-913-030-36-74.

ГАЗЕЛЬ (тент) по городу и краю без выходных. Услуги грузчиков. Тел. 8-913-512-58-93.

ГРУЗОВИК-РЕФРИЖЕРАТОР будка 3 тн, 16 куб.м, Перевозки по городу и краю. Доставка мебели, стройматериалов. Вывоз мусора. Газель-тент, 1,5 тн. Грузчики с большим опытом. Тел. 70-80-03, 8-983-507-09-47.

ДОСТАВИМ Самосвал 3 тн: ПГС, перегной (куряка нет), навоз, конский перегной, песок, гравий, щебень, красный щебень (скальник), асфальтная крошка, опилки, уголь (Бородино, Балахта сортовой, орех). Вывоз мусора. Тел. 70-85-07, 8-963-268-03-36, 8-953-850-85-07.

ДОСТАВКА: куряк, навоз, песок, ПГС, щебень, уголь, гравий и др. Японск самосвал. Тел. 8-913-538-99-32.

УБОРКА и вывоз снега. Бурьям. Гидромолот. Услуги самосвала. (ПГС, грунт, гравий, песок, ПЩС). Услуги экскаватора фронтального погрузчика. Кран, автовышка, Манипулятор, Газель, Каток. Тел. 8-950-412-38-16, 8-902-923-78-16.

ОРГАНИЗАЦИЯ ПРАЗДНИКОВ

ОРГАНИЗУЮ любой праздник. Детские дни рождения, Свадьбы, Юбилеи, Выпускные. Тел. 8-913-553-35-11.

САЛОН КРАСОТЫ

ПАРИКМАХЕР-УНИВЕРСАЛ. Стрижка детская от 250 руб. Стрижка мужская от 300 руб.; стрижка женская от 600 руб.; окрашивание от 600 руб. Пенсионерам скидка! Тел. 8-983-202-56-18, Екатерина.

ПЕРСОНАЛЬНЫЙ тренер. Индивидуальный подход к клиенту. Разработка диеты и упражнения для похудения. Тел. 8-902-944-45-01.

СТРИЖКИ для всей семьи: от классики до авангарда. Модное окрашивание: блондирование, амбре, меланжирование. Прически. Укладки. Тел. 8-983-506-06-09 (Татьяна).

РАЗНОЕ

АБСОЛЮТНОЕ избавление от КЛОПОВ, ТАРАКАНОВ, МУРАВЬЕВ, любых насекомых и грызунов в помещениях и территориях. Гарантия. Конфиденциально. При обработке двух квартир - скидка 10%, трех и более - 20%! Тел. 8-913-839-48-06, 8-913-839-48-16.

ЗАТОЧКА цепей электро-бензопил любых моделей профессиональным станком. Магазин «БЫТСЕРВИС». Тел. 70-85-48, 8-953-850-85-48, пр. Курчатова, 3В (Центр. рынок).

РЕМОНТ

РЕМОНТ МЕБЕЛИ, ХИМЧИСТКА

МАСТЕРСКАЯ «Перетяжка мебели». Ремонт матрасов, диванов. Большой выбор тканей. Доставка. Пенсионерам скидка. Тел. 70-82-65, 8-983-158-49-31.

ПЕРЕТЯЖКА и ремонт мягкой мебели. Замена механизмов, пружинных блоков, поролона. Все виды работ выполняются быстро и качественно. При перетяжке углового дивана или набора - пуфик в подарок!!! Пенсионерам скидка!!! Тел. 8-950-990-65-30, 8-913-553-07-92.

СТИРКА ковров в цехе, с бесплатным вывозом и доставкой. Чистка мягкой мебели и ковровина на дому. Мытье окон. Стирка пледов. Пенсионерам скидка. Компания «ЛОСК». Тел. 8-913-582-65-58.

УБОРКА квартир, офисов, помещений. Обработка после больных и умерших. Дезинфекция (химия убивает всех микробов). Химчистка салонов автомобилей, мягкой мебели. Мойка окон. Чисто! Быстро! Аккуратно! Недорого! Евгения. Тел. 8-913-544-26-39. ВК cleaindom

СТРОИТЕЛЬСТВО И РЕМОНТ

«БЫСТРО», качественно и недорого сделаем ремонт квартиры, потолки акриловые, наклейка обоев, выравнивание стен». Пенсионерам скидка. Тел. 73-02-28, 8-913-191-97-02.

«БЫТСЕРВИС». Оказание сантехнических и бытовых услуг населению. Ремонт бытовой техники. Бесплатная консультация. Гарантия. Качество. Тел. 70-85-48, 8-953-850-85-48.

«ВОРОТА» в гараж с установкой. Печи банные, мангалы, козырьки, навесы. Изготовление любых металлоконструкций. Генератор 220 В. Наличный, безналичный расчет. Тел. 8-908-223-43-34, 77-03-34.

«ЗАБОРЫ», ворота гаражные, кровля, отделка фасадов и др. Генератор 220 В. Качественно. Наличный/безналичный расчет. Тел. 8-983-155-63-14.

«КРОВЛЯ» ремонт, устройство, любая сложность и объем. Доставим материал и вывезем мусор. Договор, гарантия, Скидки! Тел. 70-80-81, 8-983-159-05-53.

«САНТЕХБЫТСЕРВИС»: подключение стиральных и посудомоечных машин, монтаж и замена водосчетчиков, смесителей, раковин, ванн, унитазов, моек, батарей. Ремонт, сборка, навеска мебели. Электромонтажные работы. Наклейка кафеля. Тел. 77-07-80, 8-908-223-47-80, 70-85-48, 8-913-594-24-46.

«САНТЕХРАБОТЫ». Сварка, замена стояков, труб водоснабжения (черные, оцинкованные, полипропилен), радиаторов, канализации, санфаянса. Водосчетчики. Быстро, качественно, недорого. Лицензия. Тел. 79-65-33, 8-913-534-15-41, 8-902-911-83-33.

«САНТЕХРАБОТЫ»: профессиональная установка водосчетчиков, радиаторов, полотенцесушителей, замена труб водоснабжения, монтаж/демонтаж канализации. Мелкосрочный ремонт. Установка смесителей, ванн, унитазов и др. Замена трубу,

вентилей в садах и огородах. Консультация специалиста и доставка материала бесплатно. Пенсионерам скидки, рассрочка. Гарантия. Договор. Быстро, качественно, недорого. Тел. 708-108, 8-913-599-44-36 (Сергей), 8-908-223-41-29 (Александр).

8913-031-11-45 Замочник, установка, замена, вскрытие дверных замков, ремонт дверей.

8913-031-45-52 Сантехник, установка полотенцесушителя, установка счетчиков воды, установка унитаза, установка смесителя, устранение засора, установка различного сантехнического оборудования, ремонт сантехнических приборов, подключение стиральных машин.

8913-174-62-29. Электрик, замена ламп различного рода, диагностика и ремонт электроплит, подключение электроплиты, электромонтаж, перенос розеток и выключателей.

А крыши ремонт у нас недорого! От гаража до пром. объектов. Богатый опыт более 12 лет! Гарантия, договор, поставки и вывоз мусора. Тел. 8-983-159-04-45, 70-80-81.

БРИГАДА кровельщиков выполнит любые виды работ: замена шифера на профлист, металлочерепицу, ондулин и др. Устройство новой кровли. Договор! Гарантия! Без предоплат! Тел. 8-913-195-60-45, 77-04-80.

БРИГАДА с богатым опытом построит: дома, бани, беседки и др. Брусовое и каркасное строительство. Работаем по договору! Гарантия! Без предоплат! Тел. 8-908-223-44-80, 8-923-336-92-94, 70-82-31.

БРУСОВОЕ, каркасное строительство домов, бань, веранд, хоз. постройки и др. Отделка внутренняя, наружная! В срок! Гарантия! Без предоплат! Тел. 8-923-336-92-04, 70-82-31, 8-953-850-82-31.

ВЫПОЛНИМ любые виды ремонтно-отделочных работ. От мелкосрочного до капитального ремонта под ключ. Качество, гарантия. Возможна рассрочка платежа, скидки. Тел. 70-81-61, 8-913-516-13-75, 8-953-850-81-61.

ЗАБОРЫ, гаражные ворота. Сетка-рабица, профлист, металлоштукатурка, доска и др. Качественно, в короткие сроки. Гарантия! Без предоплат! Тел. 77-04-80, 8-923-570-92-75, 8-983-204-94-15.

КЛЕИМ обои, выравниваем и ломаем стены, навешиваем предметы, настил линолеума, ламината, плитки ПВХ и многое другое. Без вредных привычек, без предоплат. Тел. 70-81-61, 8-913-516-13-75, 8-953-850-81-61.

КРОВЕЛЬНЫЕ работы. Устройство и ремонт любой кровли, выравнивание стропильной системы и др. Качественно, в короткие сроки. Договор! Гарантия! Тел. 8-983-204-94-15, 70-82-31.

ЖЕЛЕЗНОГОРСКАЯ ГОРОДСКАЯ РИТУАЛЬНАЯ СЛУЖБА
НАМ 31 ГОД!
Организация похорон от 12000 руб.
Благоустройство могил – плитка, брусчатка, отсыпка, бетон

Изготовление и установка:
- памятники(гранит, мрамор) (на ваш выбор!)
- оградки, столы, лавочки, кресты
- фотокерамика, венки, корзины ритуальные

Бесплатный вызов агента на дом
НИЗКИЕ ЦЕНЫ! СКИДКИ!

ЕДИНОЕ ОКНО
Комсомольская, 24, тел. 72-05-71, 70-82-67, 70-82-47
8-953-850-82-67, 8-953-850-82-47
Привокзальная, 29-в (за УЖТ) 75-11-06, 8-902-946-34-13

вся рекламируемая продукция подлежит обязательной сертификации и лицензированию.

ООО "ТД Восточный".
Прием лома черных металлов.
Категория: 3А - 19000 руб./тонна;
5А - 18000 руб./тонна;
12А-18000 руб./тонна.
Работаем: понедельник – пятница
с 9 до 18.00
Тел. 8-913-516-48-69,
8-902-957-03-98.

МЕЛКОСРОЧНЫЙ ремонт, демонтаж, электрика, сантехника, малярные работы, навес предметов, обои, кафель, монтаж панелей и изделий из гипсокартона, ламинат, линолеум. Быстро, качественно. Недорого. Тел. 70-86-33, 8-953-850-86-33.

«ДОМОСТРОЙ»
Магазин стройматериалов

- Доска пола, имитация бруса, вагонка
- Деревянные уголки, шпатель, плитусы, галтели, нащельники, короба
- Палочки под горюх и помидоры
- Фанера, гипсокартон, ОСБ, ДСП
- Цемент, песок, смеси, кирпич, блоки
- Профлист, ондулин, шифер волновой и плоский, нарезанный для грядки
- Пенопласт, минерита, пленка
- Крепеж, гвозди, инструмент, сетки
- Грунтовки, краски, пропитки, лаки
- Водосточные системы пластиковые и оцинкованные
- Печной, садовый, банный инвентарь
- Окна. Двери: входные, межкомнатные, банные. Столярные изделия
- Строительство: бани, туалеты, сарайки

ул. ЮЖНАЯ, 38А («Светофор») Тел. 76-96-26, 8-908-010-82-09 пн.-сб. с 9.00 до 18.00, вс. с 9.00 до 18.00

МУЖ на час. Сверление бетона, кафеля, навеска предметов, гардин. Ремонт мебели, сборка. Ремонт и замена замков. Услуги электрика, сантехника и другие работы в садах, гаражах, квартирах. Тел. 75-60-46, 8-983-281-15-44, 8-913-566-34-09.

ООО «Сантехдоктор». Профессиональная установка радиаторов отопления, водосчетчиков, водоразбор и отопление, монтаж сантехники любой сложности. Установка и обслуживание. Бесплатные выезд и консультация специалиста. Гарантия на все работы. Тел. 77-06-77.

ООО «УК Водяной»- все виды сантехнических и сварочных работ (монтаж сантехоборудования, замена труб водопровода и отопления, монтаж радиаторов, фильтров очистки, водонапорных станций, узлов учета. Принимаем на обслуживание юр/физ лица. Договор. Гарантия. Качество. Пенсионерам скидки. Тел. 8-913-831-18-11, 8-904-896-76-98, 8-908-223-46-06, 77-06-06.

ОТДЕЛОЧНАЯ компания Сириус выполнит ремонт вашего помещения качественно и в срок. Помощь в выборе и закупке материала. Качество, гарантия, работаем без предоплат. Опыт работы имеется! Тел. 70-81-61, 8-913-516-13-75, 8-953-850-81-61, www.sirius-24.ru

РЕМОНТ и отделка! Частный мастер Роман! Стены, пол, потолки, натяжные потолки, шпатлевка, покраска, обои! Быстро, качественно, недорого! Гарантия! Тел. 8-983-151-74-01.

РЕМОНТ окон ПВХ (регулировка, замена фурнитуры и уплотнителей). Натяжные потолки, окна ПВХ, жалюзи, москитные сетки. «Альянс». Договор, гарантия, скидки. Тел. 77-07-24, 8-913-044-66-00.

РЕМОНТ помещений, демонтаж, монтаж электропроводки,

сантехника (пропилен/сварка), полы любой сложности, изделия из гипсокартона, потолки многоуровневые, малярные работы, декоративная отделка, монтаж окон и дверей, предоставление материалов. Разумные сроки работ, договор, гарантия, помощь в дизайне, высокое качество независимо от вашего бюджета. Тел. 77-09-81, 8-908-223-49-81.

РЕМОНТ, отделка квартир, ванных комнат. Выравнивание поверхностей. Фигурные подвесные потолки, декор-перегородки, ниши. Декоративная отделка стен. Качественно, в срок. Тел. 8-983-145-67-48.

САНТЕХБРИГАДА: трубы, водосчетчики, батареи, унитаза, ванны, кафель, индивидуальное отопление, работа по садам. Газоэлектросварка «АР-ГОН», алюминий. Качество или вернем деньги! Пенсионерам огромные скидки! Тел. 8-983-286-48-25, 8-902-921-58-92.

СВЕРЛЮ бетон, кафель. Навешиваю гардины, зеркала, полки, шкафы и др.предметы. Замена, перенесу электророзетки, выключатели. Подключение люстр, бра, эл.плит. Штроблю, ломаю стены. Тел. 73-11-08, 8-913-185-10-32, 8-904-896-13-62.

ДВЕРИ
 • входные стальные и деревянные
 • межкомнатные
 • банные
ОКНА
 • лоджии • жалюзи
НАТЯЖНЫЕ ПОТОЛКИ
 Маг. «ДОМОСТРОЙ» (здание «Светофор») ул. Южная, 38А Тел. 76-35-35 8-908-010-82-09

СТРОИТЕЛЬНО-ОТДЕЛОЧНЫЕ работы, монтаж кровли, утепление, укладка блоков, бруса и др., монтаж окон дверей, отделочные работы любой сложности, сантехника, демонтаж стен, потолки любой сложности, малярные работы, электромонтаж, а так же мелкосрочные работы, помощь в дизайне, предоставление материалов, договор, качество с гарантией. Тел. 8-953-850-86-33, 70-86-33.

РЕМОНТ ТЕХНИКИ
«ARDO, ARISTON, BOSCH, BEKO, INDESIT, LG, SAMSUNG» - автоматические стиральные машины. Качественный ремонт. Гарантия. Квитанция. Тел. 77-07-89, 8-908-223-47-89 (без выходных).

«АВТОМАТИЧЕСКИЕ стиральные и посудомоечные машины». Профессиональный ремонт телевизоров, СВЧ-печей, холодильников, заправка и ремонт принтеров, копировальной техники. Продам стиральную машину б/у. Заявки по тел. 77-00-09, 8-908-223-40-09.

ПРОДАЕМ/ПОКУПАЕМ: б/у технику. Ремонт бытовой

техники: стиральные машины, холодильники, эл.печи, СВЧ, дрели, перфораторы, сварочники. Гарантия. Работаем с 10.00 до 20.00 без выходных. Тел. 77-06-24, 8-908-223-46-24.

ПРОФЕССИОНАЛЬНЫЙ ремонт электроплит, замена электроконфорок, тэнов, рабочих столов, стекла духовок, переустановка плит, печных разъемов, кабеля, розеток. Установка нагревательных элементов к самоварам, электрочайникам. Гарантия 1 год. Пенсионерам скидки. Тел. 75-21-82, 75-27-86, 8-923-337-60-82, 8-913-592-52-60 (с 9 до 22.00, без выходных).

УГОЛЬ
«семечка», «орех», «бездымный»
 строительный магазин «Домострой» (здание «Светофор») ул. ЮЖНАЯ, 38а с 9.00 до 19.00 Тел. 76-35-35 8-902-914-76-23

РЕМОНТ аудио-, телеаппаратуры, LCD (ЖК), телевизоров, мониторов. Гарантия 6 мес. Обслуживаю Железногорск, Первомайский, Н.Путь, Додоново, Тартат. Продам телевизоры б/у. Тел. 77-02-11, 8-908-218-79-90, 8-983-157-52-94.

РЕМОНТ всех марок телевизоров, вызов бесплатно, гарантия. А также обслуживаем п. Додоново, Новый Путь. Подгорный. Тел. 72-44-66, 8-923-306-97-24.

РЕМОНТ стиральных машин и прочей бытовой техники у Вас дома. Любые неисправности. Ремонт электронных модулей. Гарантия до 1.5 лет. Без выходных. Лучшие цены!! Тел. 8-908-015-81-18.

РЕМОНТ стиральных машин, холодильников, посудомоечных машин, СВЧ-печей, пылесосов, водонагревателей. Сертификат, дипломы. Тел. 77-00-28, 8-908-223-40-28. Продам холодильник, морозилку, стиральную машину.

РЕМОНТ холодильников и морозильных камер на дому. Быстро, качественно. Гарантия. Вызов мастера в любое время, без выходных. Заправка, диагностика, ремонт автокондиционеров. Пайка алюминия. Продам холодильник, морозильные камеры б/у. Адрес: Октябрьская, 37-1. Тел. 77-02-32, 76-23-31, 8-905-975-90-74.

ИНФОРМАЦИЯ О ПРОВЕДЕНИИ ОТКРЫТОГО АУКЦИОНА

Акционерное общество «НПО ПМ-Развитие» извещает о проведении открытого аукциона в электронной форме на право заключения договора купли-продажи сооружения и земельного участка. Организатор аукциона: Акционерное общество «НПО ПМ-Развитие» (АО «НПО ПМ-Развитие»). Место нахождения, почтовый адрес АО «НПО ПМ-Развитие»: 662971, Красноярский край, ЗАТО Железногорск, г. Железногорск, ул. Школьная, д.37, пом.38. Адрес электронной почты: e-mail Организатора: zakurki@npor.ru Ф.И.О. и номер телефона контактного лица Организатора аукциона: Глазунова Ксения Алексеевна, тел. 8 (3919)76-51-82 Место проведения аукциона, подачи (приема) заявок: электронная площадка www.etrgpb.ru Предмет аукциона: сооружение (радиоизмерительная вышка), общей площадью 85.90 кв. м., кадастровый номер 24:58:000000:4099, расположенное по адресу: Россия, Красноярский край, ЗАТО Железногорск, г. Железногорск, пр-т Ленинградский, 6 и земельный участок № 6, расположенный по адресу: Россия, Красноярский край, ЗАТО Железногорск, г. Железногорск, пр-т Ленинградский, площадью 755 кв. м., кадастровый номер: 24:58:0313001:0001. Начальная цена предмета аукциона: 4 021 354 (четыре миллиона двадцать одна тысяча триста пятьдесят четыре) рубля 00 копеек, с учетом НДС. Дата начала проведения аукциона: по окончании 30 дней, но не позднее 40 дней с момента публикации настоящей информации о проведении открытого аукциона. Все иные условия проведения открытого аукциона публикуются в документации Организатора на электронной площадке www.etrgpb.ru.

РЕМОНТ холодильников и морозильных камер импортного и российского производства на дому и в мастерской. Ремонт, монтаж промышленного холодильного оборудования. Наличный, безналичный расчет. Поставка и установка кондиционеров в магазинах, офисах, квартирах. Мастерская по адресу: пр. Курчатова, 48А. Тел. 76-72-40, 77-00-46, 8-908-223-40-46, 8-983-286-17-80.

СЕРВИСНЫЙ центр «Высокие технологии» Ремонт смартфонов, навигаторов, регистраторов, LED телевизоров, ноутбуков, планшетов цифровых фотоаппаратов, видеокамер, стиральных машин, DVD-проигрывателей и другой персональной электроники. Мы делаем то, что не могут другие. Адрес: Центральный проезд, 10, ТЦ «Тель». Тел. 76-15-15, 8-904-895-72-55, АСЦ «Высокие Технологии».

СООБЩЕНИЯ

20 марта 2021 в Центре Досуга состоится собрание СНТ № 22 в два этапа: Первый: 12.00-13.30 ул. Автомобильная до ул. Монтажная. Второй: 13.30-15.00 - ул. Новая до Ягодная. Повестка: выборы председателя, членов правления, вопрос энергоснабжения.

ВНИМАНИЕ! Уважаемые члены Кооператива «Вихрь» Очередное Общее собрание членов кооператива состоится 03 апреля 2021 в 12.00 в актовом зале Центра Досуга. Адрес: пр. Ленинградский, 37. Просьба всем членам кооператива «Вихрь» принять участие в собрании, при себе иметь членский билет, маску.

СНТ № 34 «Орбита» приглашает членов товарищества на отчетно-перевыборное собрание 13 марта в 11.00 в Центр Досуга. Тел. 8-913-573-69-39.

СОЦИАЛЬНЫЙ пансионат для инвалидов и пенсионеров. Проживание временно, постоянно, на выходные дни, пожизненно. Тел. 8-913-171-83-11.

АЛКОГОЛИЗМ. Прерывание запоев. Выезд на дом. Кодирование. Тел. 8-983-299-40-40. Лиц. № ЛО-70-01-000478 от 27.07.2010 г.

АЛКОГОЛИЗМ. Экстренная врачебная помощь. Выезд на дом. Стационар. Лицензия. ПО-24-01-002784. Тел. 8-923-354-39-54.

ИЗВЕЩЕНИЕ О ПРОВЕДЕНИИ СОБРАНИЯ О СОГЛАСОВАНИИ МЕСТОПОЛОЖЕНИЯ ГРАНИЦ ЗЕМЕЛЬНОГО УЧАСТКА

Кадастровым инженером Воронцовой Еленой Александровной (Томская область, г. Асино, ул. Ивана Буева, д.43, e-mail: vojso-elena@rambler.ru, тел. 8-983-163-2660, № регистрации в гос. реестре лиц, осуществляющих кадастровую деятельность 19932), выполняются кадастровые работы в отношении земельного участка с кадастровым № 24:58:0804001:980, расположенного по адресу: Российская Федерация, Красноярский край, ЗАТО Железногорск, тер. СНТ «Рассвет», квартал № 49, участок № 681. Заказчик кадастровых работ Оглов А.В. (г. Сосноборск, ул. Солнечная, 41-35, тел. 8-923-282-5541). Собрание по поводу согласования местоположения границ состоится «12» апреля 2021г. в 10:30 по адресу: Красноярский край, г. Железногорск, пр. Курчатова, д.48А, пом.13. С проектом межевого плана земельного участка можно ознакомиться по адресу: Красноярский край, г. Железногорск, пр. Курчатова, д.48А, пом.13. Требования о проведении согласования местоположения границ земельных участков на местности, а также обоснованные возражения о местоположении границ земельных участков после ознакомления с проектом межевого плана принимаются с «15» марта 2021г. по «09» апреля 2021г. по адресу: Красноярский край, г. Железногорск, пр. Курчатова, д.48А, пом.13. Согласовать местоположение границ требуется с правообладателями смежных земельных участков, расположенных в кадастровом квартале 24:58:0804001. При проведении согласования местоположения границ при себе необходимо иметь документ, удостоверяющий личность, а также документы о правах на земельный участок (ч.12 ст.39, ч.2 ст.40 Федерального закона от 24.07.2007г. №221-ФЗ «О кадастровой деятельности»).

ИЗВЕЩЕНИЕ О ПРОВЕДЕНИИ СОБРАНИЯ О СОГЛАСОВАНИИ МЕСТОПОЛОЖЕНИЯ ГРАНИЦЫ ЗЕМЕЛЬНОГО УЧАСТКА

Кадастровым инженером Соколовым Владимиром Васильевичем, почтовый адрес 662980, Красноярский край, ЗАТО Железногорск, ул. 60 лет ВЛКСМ, д. 62, кв. 37, адрес электронной почты sokolov@mail.ru, контактный телефон 8(3919)74-85-37, № регистрации в государственном реестре лиц, осуществляющих кадастровую деятельность - 5569, выполняются кадастровые работы в отношении земельного участка с кадастровым номером 24:58:0410001:70, расположенного Красноярский край, ЗАТО Железногорск, СТ № 17, улица № 4, участок № 18. Заказчиком кадастровых работ является Собчак Т.М., почтовый адрес: 662971, Красноярский край, г. Железногорск, ул. 22 Партсъезда, д. 16, кв. 17, тел: 89130352255. Собрание по поводу согласования местоположения границы состоится по адресу: Красноярский край, ЗАТО Железногорск, СТ № 17, улица № 4, участок № 18, «11» апреля 2021 г. в 11 часов 00 минут. С проектом межевого плана земельного участка можно ознакомиться по адресу: 662980, Красноярский край, ЗАТО Железногорск, ул. 60 лет ВЛКСМ, д. 62, кв. 37. Требования о проведении согласования местоположения границ земельных участков на местности принимаются с «11» марта 2021 г. по «10» апреля 2021 г., обоснованные возражения о местоположении границ земельных участков после ознакомления с проектом межевого плана принимаются с «11» марта 2021 г. по «10» апреля 2021 г. по адресу 662980, Красноярский край, ЗАТО Железногорск, г. Железногорск, ул. 60 лет ВЛКСМ, д. 62, кв. 37. Требуется согласовать местоположение границ с правообладателями смежных земельных участков, расположенных в кадастровом квартале 24:58:0410001. При проведении согласования местоположения границ при себе необходимо иметь документ, удостоверяющий личность, а также документы о правах на земельный участок (часть 12 статьи 39, часть 2 статьи 40 Федерального закона от 24 июля 2007 г. № 221-ФЗ «О кадастровой деятельности»).

Городской округ «Закрытое административно – территориальное образование Железногорск Красноярского края» АДМИНИСТРАЦИЯ ЗАТО Г. ЖЕЛЕЗНОГОРСК ПОСТАНОВЛЕНИЕ 10.03.2021 № 486 г. Железногорск

О ВНЕСЕНИИ ИЗМЕНЕНИЙ В ПОСТАНОВЛЕНИЕ АДМИНИСТРАЦИИ ЗАТО Г. ЖЕЛЕЗНОГОРСК ОТ 12.02.2021 № 310 «О ПОДГОТОВКЕ И ПРОВЕДЕНИИ СПЕЦИАЛИЗИРОВАННЫХ ЯРМАРОК «МАСЛЕНИЦА» В 2021 ГОДУ»

Руководствуясь Федеральным законом от 06.10.2003 № 131-ФЗ «Об общих принципах организации местного самоуправления в Российской Федерации», Федеральным законом от 28.12.2009 № 381-ФЗ «Об основах государственного регулирования торговой деятельности в Российской Федерации», постановлением Правительства Красноярского края от 11.07.2011 № 403-п «Об установлении Порядка организации на территории Красноярского края ярмарок и продажи товаров (выполнения работ, оказания услуг) на них и требований к организации продажи товаров (в том числе товаров, подлежащих продаже на ярмарках соответствующих типов и включению в соответствующий перечень) и выполнения работ, оказания услуг на ярмарках на территории Красноярского края», Уставом ЗАТО Железногорск, постановлением Администрации ЗАТО г. Железногорск от 19.11.2020 № 2157 «Об утверждении сводного плана организации ярмарок на территории ЗАТО Железногорск на 2021 год»,


ПОСТАНОВЛЯЮ:

- Внести в постановление Администрации ЗАТО г. Железногорск от 12.02.2021 № 310 «О подготовке и проведении специализированных ярмарок «Масленица» в 2021 году» следующие изменения:
 - Приложение № 5 к постановлению изложить в новой редакции согласно Приложению к настоящему постановлению.
 - Управлению внутреннего контроля (Е.Н. Панченко) довести до сведения населения настоящее постановление через газету «Город и горожане».
 - Отделу общественных связей Администрации ЗАТО г. Железногорск (И.С. Архипова) разместить настоящее постановление на официальном сайте городского округа «Закрытое административно-территориальное образование Железногорск Красноярского края» в информационно-телекоммуникационной сети «Интернет».
 - Контроль над исполнением настоящего постановления возложить на заместителя Главы ЗАТО г. Железногорск по социальным вопросам Е.А. Карташова.
 - Постановление вступает в силу после его официального опубликования.

Глава ЗАТО г. Железногорск И.Г. КУКСИН

Приложение к постановлению Администрации ЗАТО г. Железногорск от 10.03.2021 № 486 Приложение № 5 к постановлению Администрации ЗАТО г. Железногорск от 12.02.2021 № 310

СХЕМА РАЗМЕЩЕНИЯ ТОРГОВЫХ МЕСТ ДЛЯ ПРОДАЖИ ТОВАРОВ (ВЫПОЛНЕНИЯ РАБОТ, ОКАЗАНИЯ УСЛУГ) В МЕСТЕ ПРОВЕДЕНИЯ СПЕЦИАЛИЗИРОВАННОЙ ЯРМАРКИ «МАСЛЕНИЦА» В РАЙОНЕ ПЛОЩАДИ «РАКУШКА» ПО АДРЕСУ: Г. ЖЕЛЕЗНОГОРСК, УЛ. СОВЕТСКАЯ, 29

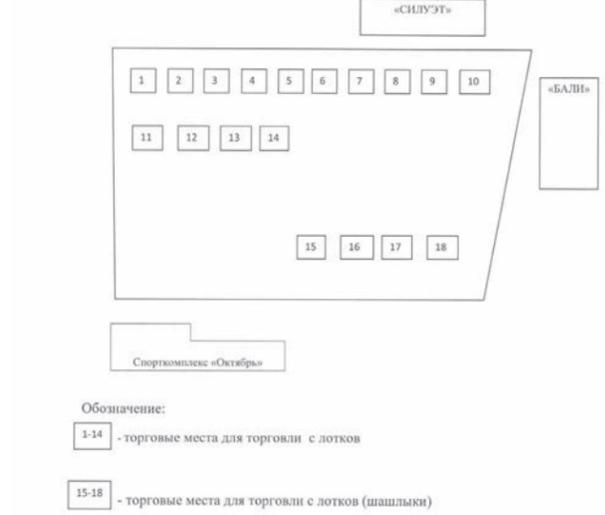

Городской округ «Закрытое административно – территориальное образование Железнодорожное Красноярского края» АДМИНИСТРАЦИЯ ЗАТО г. ЖЕЛЕЗНОГОРСК ПОСТАНОВЛЕНИЕ

04.03.2021

№466

О ВНЕСЕНИИ ИЗМЕНЕНИЙ В ПОСТАНОВЛЕНИЕ АДМИНИСТРАЦИИ ЗАТО Г. ЖЕЛЕЗНОГОРСК ОТ 07.11.2013 № 1764 «ОБ УТВЕРЖДЕНИИ МУНИЦИПАЛЬНОЙ ПРОГРАММЫ «ЗАЩИТА НАСЕЛЕНИЯ И ТЕРРИТОРИИ ЗАТО ЖЕЛЕЗНОГОРСК ОТ ЧРЕЗВЫЧАЙНЫХ СИТУАЦИЙ ПРИРОДНОГО И ТЕХНОГЕННОГО ХАРАКТЕРА»»

В целях защиты населения и территории ЗАТО Железнодорожное от чрезвычайных ситуаций природного и техногенного характера, в соответствии со статьями 179 Бюджетного кодекса Российской Федерации, Федеральным законом от 06.10.2003 № 131-ФЗ «Об общих принципах организации местного самоуправления в Российской Федерации», Федеральным законом от 21.12.1994 № 69-ФЗ «О пожарной безопасности», Федеральным законом от 21.12.1994 № 68-ФЗ «О защите населения и территорий от чрезвычайных ситуаций природного и техногенного характера», Уставом Железнодорожного, постановлением Администрации ЗАТО г. Железнодорожное от 21.08.2013 № 1301 «Об утверждении Порядка принятия решений о разработке, формировании и реализации муниципальных программ ЗАТО Железнодорожное», постановлением Администрации ЗАТО г. Железнодорожное от 30.07.2013 № 1207 «Об утверждении перечня муниципальных программ ЗАТО Железнодорожное»,

ПОСТАНОВЛЯЮ:

1. Внести в постановление Администрации ЗАТО г. Железнодорожное от 07.11.2013 № 1764 «Об утверждении муниципальной программы «Защита населения и территории ЗАТО Железнодорожное от чрезвычайных ситуаций природ-

ного и техногенного характера»» следующее изменение:

- 1.1. Приложение к постановлению изложить в новой редакции согласно приложению к настоящему постановлению.
2. Управлению внутреннего контроля Администрации ЗАТО г. Железнодорожное (Е.Н. Панченко) довести настоящее постановление до сведения населения через газету «Город и горожане».
3. Отделу общественных связей Администрации ЗАТО г. Железнодорожное (И.С. Архипова) разместить настоящее постановление на официальном сайте городского округа «Закрытое административно-территориальное образование Железнодорожное» в информационно-телекоммуникационной сети «Интернет».
4. Контроль над исполнением настоящего постановления возложить на заместителя Главы ЗАТО г. Железнодорожное по безопасности и взаимодействию с правоохранительными органами Д.А. Герасимова.
5. Настоящее постановление вступает в силу после его официального опубликования.

Глава ЗАТО г. Железнодорожное И.Г. КУКСИН

Приложение

к постановлению Администрации ЗАТО г. Железнодорожное от 04 марта 2021 № 466

Приложение

к постановлению Администрации ЗАТО г. Железнодорожное от 07.11.2013 № 1764

ПАСПОРТ МУНИЦИПАЛЬНОЙ ПРОГРАММЫ ЗАТО ЖЕЛЕЗНОГОРСК

Наименование муниципальной программы	«Защита населения и территории ЗАТО Железнодорожное от чрезвычайных ситуаций природного и техногенного характера» (далее - Программа)
Основания для разработки муниципальной программы	Статья 179 Бюджетного кодекса Российской Федерации Федеральный закон от 06.10.2003 № 131-ФЗ «Об общих принципах организации местного самоуправления в Российской Федерации» Федеральный закон от 21.12.1994 № 68-ФЗ «О защите населения и территорий от чрезвычайных ситуаций природного и техногенного характера» Федеральный закон от 21.12.1994 № 69-ФЗ «О пожарной безопасности» Федеральный закон от 22.07.2008 № 123-ФЗ «Технический регламент о требованиях пожарной безопасности» Федеральный закон от 12.02.1998 № 28-ФЗ «О гражданской обороне» решение Совета депутатов ЗАТО г. Железнодорожное от 04.10.2007 № 31-197Р «Об утверждении положения об обеспечении первичных мер пожарной безопасности в границах ЗАТО Железнодорожное»; постановление Администрации ЗАТО г. Железнодорожное от 13.12.2011 № 2027 «Об утверждении порядка создания, хранения, использования и восполнения резервов материальных ресурсов для ликвидации чрезвычайных ситуаций на территории ЗАТО Железнодорожное» постановление Администрации ЗАТО г. Железнодорожное от 30.07.2013 № 1207 «Об утверждении перечня муниципальных программ ЗАТО Железнодорожное» постановление Администрации ЗАТО г. Железнодорожное от 21.08.2013 № 1301 «Об утверждении Порядка принятия решений о разработке, формировании и реализации муниципальных программ ЗАТО Железнодорожное»
Разработчик муниципальной программы	Отдел общественной безопасности и режима Администрации ЗАТО г. Железнодорожное
Исполнители муниципальной программы	Администрация ЗАТО г. Железнодорожное; МКУ «Управление ГОЧС и режима ЗАТО Железнодорожное»
Перечень подпрограмм и отдельных мероприятий муниципальной программы	1. Подпрограмма «Подготовка населения и территории в области гражданской обороны, предупреждения и ликвидации чрезвычайных ситуаций». 2. Подпрограмма «Обеспечение первичных мер пожарной безопасности на территории ЗАТО Железнодорожное». Отдельное мероприятие 1 «Осуществление мероприятий по обеспечению безопасности людей на водных объектах, охране их жизни и здоровья». Отдельное мероприятие 2 «Пропаганда в области безопасности людей на водных объектах». Отдельное мероприятие 3 «Резерв средств на исполнение условий соглашений о предоставлении межбюджетных трансфертов из вышестоящего бюджета в рамках муниципальной программы «Защита населения и территории ЗАТО Железнодорожное от чрезвычайных ситуаций природного и техногенного характера».
Цели муниципальной программы	1. Защита населения и территории ЗАТО Железнодорожного Красноярского края от чрезвычайных ситуаций природного и техногенного характера. 2. Профилактика и обеспечение безопасности людей на водных объектах.
Задачи муниципальной программы	Организация системы мероприятий по подготовке к защите и по защите населения, материальных и культурных ценностей на территории ЗАТО Железнодорожное от опасностей, возникающих при ведении военных действий или вследствие этих действий, а также при возникновении чрезвычайных ситуаций природного и техногенного характера. Проведение противопожарной пропаганды. 3. Повышение информированности населения по безопасности на водных объектах. 4. Обеспечение безопасности населения на водных объектах.
Этапы и сроки реализации муниципальной программы	Сроки реализации программы: 2021 - 2023 годы. Этапы реализации не выделяются.
Перечень целевых показателей и показателей результативности муниципальной программы с указанием планируемых к достижению значений в результате реализации муниципальной программы (приложение к паспорту муниципальной программы)	Перечень целевых показателей и показателей результативности муниципальной программы утверждены в приложении № 1 к настоящему паспорту.
Информация по ресурсному обеспечению муниципальной программы, в том числе в разбивке по источникам финансирования по годам реализации программы	Всего на реализацию Программы выделяется: 96 581 735,00 руб., в том числе: За счёт федерального бюджета: 0,00 руб.; За счёт краевого бюджета: 2 444 400,00 руб.; 2021 год – 876 800,00 руб. 2022 год – 783 800,00 руб. 2023 год – 783 800,00 руб. За счёт местного бюджета: 94 137 335,00 руб.; 2021 год – 32 913 845,00 руб. 2022 год – 30 611 745,00 руб. 2023 год – 30 611 745,00 руб.

Начальник Отдела общественной безопасности и режима Администрации ЗАТО г. Железнодорожное А.В. НАЙШТЕДТ

2. Характеристика текущего состояния обеспечения первичных мер пожарной безопасности в границах ЗАТО Железнодорожное и осуществления мер по территориальной обороне и гражданской обороне, защите населения и территории городского округа от чрезвычайных ситуаций природного и техногенного характера

ЗАТО Железнодорожное Красноярского края относится к II группе по гражданской обороне.

В мирное время население ЗАТО Железнодорожное могут угрожать следующие чрезвычайные ситуации:

природного характера: паводок, пожары, землетрясения, ураганы и снежные заносы;

техногенного характера: авария на радиационно-опасном объекте, авария на химически-опасном объекте, аварии на коммунально-энергетических сетях, обрушение зданий и сооружений, разливы нефтепродуктов, разливы ртуть и т.д.;

биолого-социального характера: эпидемии и эпизоотии.

Безопасность территории и населения ЗАТО Железнодорожное достигается решением задач по организации и осуществлению мероприятий по гражданской обороне, защите от чрезвычайных ситуаций природного и техногенного характера, предупреждению и ликвидации их последствий в границах ЗАТО Железнодорожного.

В ЗАТО Железнодорожное создана система управления гражданской обороной и система предупреждения и ликвидации чрезвычайных ситуаций: Органом, осуществляющим управление гражданской обороной в ЗАТО Железнодорожное, является Отдел общественной безопасности и режима, уполномоченный на решение задач в области гражданской обороны.

В ЗАТО Железнодорожное создана система управления гражданской обороной и система предупреждения и ликвидации чрезвычайных ситуаций: Органом, осуществляющим управление гражданской обороной в ЗАТО Железнодорожное, является Отдел общественной безопасности и режима, уполномоченный на решение задач в области гражданской обороны.

В целях обеспечения реализации муниципальной программы функционирует муниципальное казенное учреждение «Управление ГОЧС и режима ЗАТО Железнодорожное».

Назначены лица, уполномоченные на решение вопросов ГО и ЧС, на предприятиях (организациях).

Система управления, оповещения и связи гражданской обороны развернута и функционирует на базе отдела мероприятий ГОЧС МКУ «Управление ГОЧС и режима ЗАТО Железнодорожное», которая создана на базе городского узла связи ПАО «Ростелеком» и подразделений связи объектов ЗАТО Железнодорожного.

ЗАТО Железнодорожное включен в территориальную систему централизованного оповещения Красноярского края. Для оповещения руководящего состава, предприятий и организаций, служб ГО и населения, на базе аппаратуры П-166, системы оповещения руководящего состава (первых лиц города и руководителей предприятий) по телефонам «Рупор», действующих линий электросвязи и волоконно-оптических линий связи для технического комплекса П-166 создана муниципальная автоматизированная система оповещения ЗАТО Железнодорожного.

В настоящее время муниципальной автоматизированная система оповещения ЗАТО Железнодорожное позволяет охватить 100% населения.

Потенциально – опасные объекты имеют локальные системы оповещения (ЛСО). ЛСО ФГУП «ГХК» включена в автоматизированную систему централизованного оповещения гражданской обороны Красноярского края.

Единая дежурно-диспетчерская служба (ЕДДС) ЗАТО Железнодорожное, как постоянно действующий орган управления, действует на основании постановления Администрации ЗАТО г. Железнодорожное от 25.05.2015 № 810 «Об утвержде-

нии Положения об единой дежурно-диспетчерской службе ЗАТО Железнодорожное».

Функционирование ЕДДС ЗАТО Железнодорожное осуществляется с 01 марта 2004 года.

ЕДДС размещается в здании СЧ № 10 ФГУК «Специальное управление ФПС № 2 МЧС России» по адресу: г. Железнодорожное, пр-кт. Ленинградский, д. 10.

На территории ЗАТО Железнодорожного реализован вариант ЕДДС по типу «Объединенная диспетчерская». Данный вариант ЕДДС характеризуется организацией рабочих мест муниципальных диспетчеров в помещениях диспетчерской организации управления ГОЧС. Прием сообщений осуществляется через номер «01, 112».

Заключены соглашения об обмене информацией и оперативном взаимодействии с дежурно-диспетчерскими службами и оперативными службами ЗАТО Железнодорожного.

Имеются прямые линии связи со всеми пожарными подразделениями гарнизона, а также службами ОСНИП ФГБУЗ КБ № 51 ФМБА России, Межмуниципальным Управлением МВД России по ЗАТО г. Железнодорожное (далее – МУ МВД по ЗАТО г. Железнодорожное), МП «Горэлектросеть», МБУ «Комбинат благоустройства», ОВО МУ МВД по ЗАТО г. Железнодорожное, диспетчерскими службами ФГУП «ГХК», АО «ИСС», ФГУП «ГВС № 9», ООО «Система безопасности» и МП «ГТС».

С дежурно-диспетчерскими (ДДС) и оперативными службами ЗАТО Железнодорожного и объектов, входящих в состав ЕДДС, организовано 16 прямых каналов телефонной связи, выведенных на цифровые пульты телекоммуникационной системы Мини-Ком ДХ-500, которая объединена волоконно-оптической линией связи с городской телефонной сетью.

Взаимодействие с вышестоящими органами управления (ОД ГУ МЧС России по Красноярскому краю) организовано через ЕДДС ЗАТО Железнодорожное по прямому каналу связи. Для передачи мультимедийной информации организован цифровой высокоскоростной канал связи между ЕДДС и ЦУКС Красноярского края, который обеспечивает режим видеоконференцсвязи при проведении оперативных совещаний (селекторов). Орган управления принимает участие в проведении сеансов связи в радиосети № 31 НГУ МЧС России по Красноярскому краю.

Радиосвязь организована со всеми пожарными подразделениями на территории ЗАТО Железнодорожное, а также МБУ «Комбинат благоустройства», МП «Горэлектросеть», ОСМП ФГБУЗ КБ № 51, Диспетчером ФГУП «ГХК», дочерней станцией «Вихрь» на р. Енисей.

Управление мероприятиями гражданской обороны осуществляется с соответствующих пунктов управления руководителя гражданской обороны (городской защищенной пункт гражданской обороны (ГЗПУ), загородный защищенный пункт гражданской обороны (ЗЗПУ)). В пунктах рассредоточения и эвакуации в загородной зоне управление осуществляется с подвижного пункта управления ГО ЗАТО Железнодорожное, через органы управления по делам ГО и ЧС соответствующих районов, по радиосети КВ и УКВ диапазона и по телефонной связи.

В целях оперативного управления создана оперативная группа КЧС и ПБ ЗАТО Железнодорожного.

Ежегодно проводится комиссионное обследование готовности гидротехнических сооружений к пропуску паводковых вод. В паводковый период осуществляется ежечасный контроль за состоянием уровня воды в р. Енисей.

В целях своевременного и эффективного выполнения мероприятий по ликвидации чрезвычайных ситуаций силами городского звена ТП РСЧС на терри-

тории ЗАТО Железнодорожное создан резерв финансовых и материальных ресурсов, который состоит из:

1. Резерва финансовых ресурсов, создаваемого за счет местного бюджета и внебюджетных источников;

2. Резерва финансовых и материальных ресурсов, создаваемых за счет средств предприятий, организаций.

Согласно решению Совета депутатов ЗАТО г. Железнодорожное от 17.12.2020 № 4-40Р «О бюджете ЗАТО Железнодорожное на 2021 год и плановый период 2022-2023 годов» резервный фонд Администрации ЗАТО г. Железнодорожное по состоянию на 2020 год составляет 1 200 801,00 рубль.

Порядок использования резервного фонда утвержден постановлением Администрации ЗАТО г. Железнодорожное от 14.10.2008 № 1593п «Об утверждении порядка использования бюджетных ассигнований резервного фонда Администрации ЗАТО г. Железнодорожного».

На территории ЗАТО Железнодорожное для укрытия рабочих и служащих расположены убежища, в том числе на объектах (предприятиях).

Обеспеченность города подвалными и другими заглубленными помещениями позволяет укрыть всё другое население.

Строительство новых защитных сооружений в городе не планируется. Основные усилия направляются на поддержание и приведение в готовность имеющегося фонда защитных сооружений.

Организован учет ЗС ГО, в соответствии с требованиями приказа МЧС России от 15.12.2002 № 583. Заключены договора на обслуживание ЗС ГО.

В целях качественного и своевременного обеспечения деятельности по предупреждению и ликвидации чрезвычайных ситуаций мирного и военного времени, на территории ЗАТО Железнодорожного созданы муниципальные и объектовые запасы специального имущества ГО, включающие медицинское имущество, средства индивидуальной защиты, радиационно-химическое имущество, средства связи и др.

Подготовка руководящего и командно-начальствующего состава РСЧС города и объектов ЗАТО Железнодорожного осуществляется в соответствии с Планом комплектования 1145 УМЦ по ГО и ЧС края и городских курсов ГОЧС (отдел подготовки руководящего состава МКУ «Управление ГОЧС и режима ЗАТО Железнодорожное»). Дополнительно подготовка командно-начальствующего состава (КНС) проводится по месту работы по программе текущей подготовки. Подготовка работников предприятий, организаций и учреждений, входящих в состав нештатных аварийно-спасательных формирований, проводится по месту работы путем изучения общей и специальной тематики.

Закрепление полученных знаний и навыков органов управления, КНС, личного состава формирований осуществляется в ходе командно – штабных учений и тренировок, как в масштабе ЗАТО Железнодорожного проводимых под руководством председателя КЧС и ПБ ЗАТО Железнодорожного, так и на объектах.

Таким образом, существующая система защиты населения и территорий от чрезвычайных ситуаций, обеспечения пожарной безопасности и безопасности людей на водных объектах позволяет избежать возникновения чрезвычайных ситуаций, обеспечивая готовность органов управления к действиям по защите населения и территории. Уровень подготовки руководящего состава, сил территориальной подсистемы РСЧС, существующий порядок сбора и обмена информацией, имеющиеся финансовые и материальные резервы позволяют решать задачи гражданской обороны и предупреждения ЧС.

С целью недопущения несчастных случаев на водных объектах ЗАТО Железнодорожное, предполагается проводить профилактические мероприятия по повышению информированности населения по безопасности на водных объектах, содержать два спасательных объекта в соответствии с требованиями законодательства, а так же содержание матросов спасателей в количестве не менее 13 человек.

3. Приоритеты и цели социально-экономического развития в области обеспечения первичных мер пожарной безопасности в границах ЗАТО Железнодорожного и осуществления мер по гражданской обороне, защите населения и территории городского округа от чрезвычайных ситуаций природного и техногенного характера, описание основных целей и задач муниципальной программы, тенденции социально-экономического развития в области гражданской обороны и пожарной безопасности в границах ЗАТО Железнодорожного.

Основными целями программы являются:

Защита населения и территории ЗАТО Железнодорожного Красноярского края от чрезвычайных ситуаций природного и техногенного характера.

Профилактика и обеспечение безопасности людей на водных объектах.

Задачи программы:

Организация системы мероприятий по подготовке к защите и по защите населения, материальных и культурных ценностей на территории ЗАТО Железнодорожного от опасностей, возникающих при ведении военных действий или вследствие этих действий, а также при возникновении чрезвычайных ситуаций природного и техногенного характера.

Проведение противопожарной пропаганды.

3. Повышение информированности населения по безопасности на водных объектах.

4. Обеспечение безопасности населения на водных объектах.

Приоритеты и цели социально-экономического развития:

Прогнозирование, минимизация последствий чрезвычайных ситуаций природного и техногенного характера.

Решение задач по организации и осуществлению мероприятий по граждан-

ской обороне, защите населения и территории от чрезвычайных ситуаций природного и техногенного характера, предупреждению и ликвидации их последствий в границах ЗАТО Железнодорожного.

Поддержание системы управления гражданской обороной и системы предупреждения и ликвидации чрезвычайных ситуаций.

Обеспечение функционирования муниципального казенного учреждения «Управление ГОЧС и режима ЗАТО Железнодорожного».

4. Прогноз конечных результатов реализации муниципальной программы, характеризующих целевое состояние (изменение состояния) уровня и качества жизни населения, социально-экономическое развитие соответствующей сферы (области) муниципального управления, экономики, степени реализации других общественно значимых интересов

1. Предотвращение и минимизация последствий воздействия на население и территорию со стороны вероятного противника и чрезвычайных ситуаций природного и техногенного характера.

2. Уменьшение несчастных случаев на водных объектах на территории ЗАТО Железнодорожного.

5. Перечень подпрограмм и отдельных мероприятий Программы с указанием сроков их реализации и ожидаемых результатов

Программа включает 2 подпрограммы и 3 отдельных мероприятия программы, реализация мероприятий которых в комплексе призвана обеспечить достижение цели и решение программных задач:

Подпрограмма 1 «Подготовка населения и территории в области гражданской обороны, предупреждения и ликвидации чрезвычайных ситуаций» (Приложение №3 к муниципальной программе).

Подпрограмма 2 «Обеспечение первичных мер пожарной безопасности на территории ЗАТО Железнодорожного» (Приложение № 4 к муниципальной программе).

Отдельное мероприятие: «Осуществление мероприятий по обеспечению безопасности людей на водных объектах, охране их жизни и здоровья».

Отдельное мероприятие: «Пропаганда в области безопасности людей на водных объектах».

Отдельное мероприятие: «Резерв средств на исполнение условий соглашений о предоставлении межбюджетных трансфертов из вышестоящего бюджета в рамках муниципальной программы «Защита населения и территории ЗАТО Железнодорожного от чрезвычайных ситуаций природного и техногенного характера».

Реализация мероприятий подпрограмм и отдельных мероприятий программы позволит достичь к 2023 году следующих результатов:

По отдельным мероприятиям программы:

1. Уменьшить количество происшествий на водных объектах – не более 10 единиц к 2023 году;

2. Содержать и оснащать не менее 2-х спасательных объектов ежегодно.

3. Изготавливать и транслировать видеоролики по правилам поведения на водных объектах не менее 3-х штук ежегодно.

По подпрограмме «Подготовка населения и территории в области гражданской обороны, предупреждения и ликвидации чрезвычайных ситуаций»:

1. Довести долю населения ЗАТО Железнодорожного, прошедшего подготовку в области ГО и предупреждения и ликвидации ЧС до 100% от потребности.

2. Содержать штат специалистов в области ГО, предупреждения и ликвидации ЧС в размере не менее 100% от потребности.

3. Поддерживать количество населения ЗАТО Железнодорожного, попадающего в зону действия системы оповещения ЗАТО Железнодорожное на уровне не менее 100% от численности населения ЗАТО Железнодорожного.

По подпрограмме «Обеспечение первичных мер пожарной безопасности на территории ЗАТО Железнодорожного»:

Провести не менее 30 мероприятий по противопожарной пропаганде (не менее 10 единиц ежегодно).

Перечень целевых показателей и показателей результативности Программы с расшифровкой плановых значений по годам ее реализации указаны в приложении № 1 к паспорту Программы.

6. Информация о ресурсном обеспечении муниципальной программы

6.1. Информация о ресурсном обеспечении муниципальной программы за счет средств местного бюджета, в том числе средств, поступивших из бюджетов других уровней бюджетной системы (с расшифровкой по главным распределителям средств бюджета ЗАТО Железнодорожного, в разрезе подпрограмм, отдельных мероприятий муниципальной программы), программы представлена в приложении № 1 к Программе.

6.2. Информация об источниках финансирования подпрограмм, отдельных мероприятий муниципальной программы (средства местного бюджета, в том числе средства, поступившие из бюджетов других уровней бюджетной системы) программы представлена в приложении № 2 к Программе.

7. Информация о сводных показателях муниципальных заданий, в случае оказания муниципальными учреждениями муниципальных услуг (работ) юридическим и (или) физическим лицам

В рамках реализации муниципальной программы не планируется оказание муниципальными государственными учреждениями муниципальных услуг (выполнение работ) юридическим и (или) физическим лицам.

Начальник Отдела общественной безопасности и режима Администрации ЗАТО г. Железнодорожное А.В. НАЙШТЕДТ

Приложение № 1

к паспорту муниципальной программы

«Защита населения и территории ЗАТО Железнодорожного от чрезвычайных ситуаций природного и техногенного характера» ПЕРЕЧЕНЬ ЦЕЛЕВЫХ ПОКАЗАТЕЛЕЙ И ПОКАЗАТЕЛЕЙ РЕЗУЛЬТАТИВНОСТИ МУНИЦИПАЛЬНОЙ ПРОГРАММЫ С УКАЗАНИЕМ ПЛАНИРУЕМЫХ К ДОСТИЖЕНИЮ ЗНАЧЕНИЙ В РЕЗУЛЬТАТЕ РЕАЛИЗАЦИИ МУНИЦИПАЛЬНОЙ ПРОГРАММЫ

№ п/п	Цели, задачи, показатели	Единица измерения	Вес показателя	Источник информации	2019 год	2020 год	2021 год	2022 год	2023 год
1.	Цель: Защита населения и территории ЗАТО Железнодорожного Красноярского края от чрезвычайных ситуаций природного и техногенного характера.								
	Целевой показатель 1: Доля населения, прошедшего подготовку в области ГО и предупреждения и ликвидации ЧС	% от потребности	X	Ведомственный отчет	100	100	100	100	100
	Целевой показатель 2: Доля специалистов в области ГО, предупреждения и ликвидации ЧС	% от потребности	X	Ведомственный отчет	100	100	100	100	100
	Целевой показатель 3: Доля населения, попадающего в зоны действия систем оповещения	% от численности населения	X	Ведомственный отчет	100	100	100	100	100
	Целевой показатель 4: Количество мероприятий противопожарной пропаганды	Ед.	X	Ведомственный отчет	10	10	10	10	10
2.	Цель: Профилактика и обеспечение безопасности людей на водных объектах.								
	Целевой показатель 5: Изготовление и размещение информационных плакатов по тематике безопасности людей на водных объектах	Ед.	X	Ведомственный отчет	15	15	15	15	15
	Целевой показатель 6: Изготовление и прокат видеороликов по правилам поведения на водных объектах	Ед.	X	Ведомственный отчет	3	3	3	3	3
	Целевой показатель 7: Уменьшение количества происшествий на водных объектах	Ед.	X	Ведомственный отчет	10	не более 10	не более 10	не более 10	не более 10
1.1.	Задача 1: Организация системы мероприятий по подготовке к защите и по защите населения, материальных и культурных ценностей на территории ЗАТО Железнодорожного от опасностей, возникающих при ведении военных действий или вследствие этих действий, а также при возникновении чрезвычайных ситуаций природного и техногенного характера								
	Подпрограмма 1: «Подготовка населения и территории в области гражданской обороны, предупреждения и ликвидации чрезвычайных ситуаций»								
1.1.1.	Доля населения, прошедшего подготовку в области ГО и предупреждения и ликвидации ЧС	% от потребности	0,14	Ведомственный отчет	100	100	100	100	100
1.1.2.	Доля специалистов в области ГО и предупреждения и ликвидации ЧС	% от потребности	0,16	Ведомственный отчет	100	100	100	100	100
1.1.3.	Доля населения, попадающего в зоны действия систем оповещения	% от численности населения	0,14	Ведомственный отчет	100	100	100	100	100
1.2.	Задача 2: Проведение противопожарной пропаганды.								
	Подпрограмма 2: «Обеспечение первичных мер пожарной безопасности на территории ЗАТО Железнодорожного»								
1.2.1.	Количество мероприятий противопожарной пропаганды	Ед.	0,14	Ведомственный отчет	10	10	10	10	10
2.1.	Задача 3: Повышение информированности населения по безопасности на водных объектах								
	Отдельное мероприятие: «Пропаганда в области безопасности людей на водных объектах»								
2.1.1.	Изготовление и размещение информационных плакатов по тематике безопасности людей на водных объектах	Ед							

Приложение № 1 к муниципальной программе
"Защита населения и территории ЗАТО Железнодорожск от чрезвычайных ситуаций природного и техногенного характера"
ИНФОРМАЦИЯ О РЕСУРСНОМ ОБЕСПЕЧЕНИИ МУНИЦИПАЛЬНОЙ ПРОГРАММЫ ЗА СЧЕТ
СРЕДСТВ МЕСТНОГО БЮДЖЕТА, В ТОМ ЧИСЛЕ СРЕДСТВ, ПОСТУПИВШИХ ИЗ БЮДЖЕТОВ
ДРУГИХ УРОВНЕЙ БЮДЖЕТНОЙ СИСТЕМЫ

Наименование показателя	КБК				2021	2022	2023	Итого на период
	КЦСР	КВСП	КФСР	КВР				
Муниципальная программа "Защита населения и территории ЗАТО Железнодорожск от чрезвычайных ситуаций природного и техногенного характера"	0500000000				33 790 645,00	31 395 545,00	31 395 545,00	96 581 735,00
Пропанга в области безопасности людей на водных объектах	0500000010				95 000,00	95 000,00	95 000,00	285 000,00
Администрация закрытого административно-территориального образования город Железнодорожск	0500000010	009			95 000,00	95 000,00	95 000,00	285 000,00
Другие общегосударственные вопросы	0500000010	009	0113		95 000,00	95 000,00	95 000,00	285 000,00
Закупка товаров, работ и услуг для обеспечения государственных (муниципальных) нужд	0500000010	009	0113	200	95 000,00	95 000,00	95 000,00	285 000,00
Иные закупки товаров, работ и услуг для обеспечения государственных (муниципальных) нужд	0500000010	009	0113	240	95 000,00	95 000,00	95 000,00	285 000,00
Осуществление мероприятий по обеспечению безопасности людей на водных объектах, охране их жизни и здоровья	0500000020				5 030 699,00	4 963 699,00	4 963 699,00	14 958 097,00
Администрация закрытого административно-территориального образования город Железнодорожск	0500000020	009			5 030 699,00	4 963 699,00	4 963 699,00	14 958 097,00
Другие общегосударственные вопросы	0500000020	009	0113		5 030 699,00	4 963 699,00	4 963 699,00	14 958 097,00
Расходы на выплаты персоналу в целях обеспечения выполнения функций государственными (муниципальными) органами, казенными учреждениями, органами управления государственными внебюджетными фондами	0500000020	009	0113	100	3 729 018,00	3 729 018,00	3 729 018,00	11 187 054,00
Расходы на выплаты персоналу казенных учреждений	0500000020	009	0113	110	3 729 018,00	3 729 018,00	3 729 018,00	11 187 054,00
Закупка товаров, работ и услуг для обеспечения государственных (муниципальных) нужд	0500000020	009	0113	200	1 301 681,00	1 234 681,00	1 234 681,00	3 771 043,00
Иные закупки товаров, работ и услуг для обеспечения государственных (муниципальных) нужд	0500000020	009	0113	240	1 301 681,00	1 234 681,00	1 234 681,00	3 771 043,00
Резерв средств на исполнение условий соглашений о предоставлении межбюджетных трансфертов из вышестоящего бюджета в рамках муниципальной программы "Защита населения и территории ЗАТО Железнодорожск от чрезвычайных ситуаций природного и техногенного характера"	0500000030				999 907,00	0,00	0,00	999 907,00
Финансовое управление Администрации ЗАТО г.Железнодорожск	0500000030	801			999 907,00	0,00	0,00	999 907,00
Другие вопросы в области национальной безопасности и правоохранительной деятельности	0500000030	801	0314		999 907,00	0,00	0,00	999 907,00
Иные бюджетные ассигнования	0500000030	801	0314	800	999 907,00	0,00	0,00	999 907,00
Резервные средства	0500000030	801	0314	870	999 907,00	0,00	0,00	999 907,00
Подпрограмма "Подготовка населения и территории в области гражданской обороны, предупреждения и ликвидации чрезвычайных ситуаций"	0510000000				26 323 933,00	25 495 740,00	25 495 740,00	77 315 413,00
Оказание содействия в реализации мероприятий по защите населения от чрезвычайных ситуаций природного и техногенного характера	0510000020				16 832 199,00	16 401 099,00	16 401 099,00	49 634 397,00
Администрация закрытого административно-территориального образования город Железнодорожск	0510000020	009			16 832 199,00	16 401 099,00	16 401 099,00	49 634 397,00
Защита населения и территории от чрезвычайных ситуаций природного и техногенного характера, пожарная безопасность	0510000020	009	0310		16 832 199,00	16 401 099,00	16 401 099,00	49 634 397,00
Расходы на выплаты персоналу в целях обеспечения выполнения функций государственными (муниципальными) органами, казенными учреждениями, органами управления государственными внебюджетными фондами	0510000020	009	0310	100	14 889 079,00	14 889 079,00	14 889 079,00	44 667 237,00
Расходы на выплаты персоналу казенных учреждений	0510000020	009	0310	110	14 889 079,00	14 889 079,00	14 889 079,00	44 667 237,00
Закупка товаров, работ и услуг для обеспечения государственных (муниципальных) нужд	0510000020	009	0310	200	1 509 020,00	1 509 020,00	1 509 020,00	4 527 060,00
Иные закупки товаров, работ и услуг для обеспечения государственных (муниципальных) нужд	0510000020	009	0310	240	1 509 020,00	1 509 020,00	1 509 020,00	4 527 060,00
Социальное обеспечение и иные выплаты населению	0510000020	009	0310	300	431 100,00	0,00	0,00	431 100,00
Социальные выплаты гражданам, кроме публичных нормативных социальных выплат	0510000020	009	0310	320	431 100,00	0,00	0,00	431 100,00
Иные бюджетные ассигнования	0510000020	009	0310	800	3 000,00	3 000,00	3 000,00	9 000,00
Уплата налогов, сборов и иных платежей	0510000020	009	0310	850	3 000,00	3 000,00	3 000,00	9 000,00
Расходы на осуществление мероприятий по подготовке населения и территории в области гражданской обороны	0510000040				9 342 585,00	9 038 585,00	9 038 585,00	27 419 755,00
Администрация закрытого административно-территориального образования город Железнодорожск	0510000040	009			9 342 585,00	9 038 585,00	9 038 585,00	27 419 755,00
Гражданская оборона	0510000040	009	0309		9 342 585,00	9 038 585,00	9 038 585,00	27 419 755,00
Закупка товаров, работ и услуг для обеспечения государственных (муниципальных) нужд	0510000040	009	0309	200	9 340 185,00	9 036 185,00	9 036 185,00	27 412 555,00
Иные закупки товаров, работ и услуг для обеспечения государственных (муниципальных) нужд	0510000040	009	0309	240	9 340 185,00	9 036 185,00	9 036 185,00	27 412 555,00
Иные бюджетные ассигнования	0510000040	009	0309	800	2 400,00	2 400,00	2 400,00	7 200,00
Уплата налогов, сборов и иных платежей	0510000040	009	0309	850	2 400,00	2 400,00	2 400,00	7 200,00
Расходы на содержание единых дежурно-диспетчерских служб	05100S4130				149 149,00	56 056,00	56 056,00	261 261,00
Администрация закрытого административно-территориального образования город Железнодорожск	05100S4130	009			149 149,00	56 056,00	56 056,00	261 261,00
Защита населения и территории от чрезвычайных ситуаций природного и техногенного характера, пожарная безопасность	05100S4130	009	0310		149 149,00	56 056,00	56 056,00	261 261,00
Закупка товаров, работ и услуг для обеспечения государственных (муниципальных) нужд	05100S4130	009	0310	200	149 149,00	56 056,00	56 056,00	261 261,00
Иные закупки товаров, работ и услуг для обеспечения государственных (муниципальных) нужд	05100S4130	009	0310	240	149 149,00	56 056,00	56 056,00	261 261,00
Подпрограмма "Обеспечение первичных мер пожарной безопасности на территории ЗАТО Железнодорожск"	0520000000				1 341 106,00	841 106,00	841 106,00	3 023 318,00
Проведение мероприятий противопожарной пропаганды	0520000010				75 000,00	75 000,00	75 000,00	225 000,00
Администрация закрытого административно-территориального образования город Железнодорожск	0520000010	009			75 000,00	75 000,00	75 000,00	225 000,00
Другие общегосударственные вопросы	0520000010	009	0113		75 000,00	75 000,00	75 000,00	225 000,00
Закупка товаров, работ и услуг для обеспечения государственных (муниципальных) нужд	0520000010	009	0113	200	75 000,00	75 000,00	75 000,00	225 000,00
Иные закупки товаров, работ и услуг для обеспечения государственных (муниципальных) нужд	0520000010	009	0113	240	75 000,00	75 000,00	75 000,00	225 000,00
Расходы на уплату административных штрафов и иных платежей	0520000030				500 000,00	0,00	0,00	500 000,00
Администрация закрытого административно-территориального образования город Железнодорожск	0520000030	009			500 000,00	0,00	0,00	500 000,00
Другие общегосударственные вопросы	0520000030	009	0113		500 000,00	0,00	0,00	500 000,00
Иные бюджетные ассигнования	0520000030	009	0113	800	500 000,00	0,00	0,00	500 000,00
Уплата налогов, сборов и иных платежей	0520000030	009	0113	850	500 000,00	0,00	0,00	500 000,00
Расходы на обеспечение первичных мер пожарной безопасности	05200S4120				766 106,00	766 106,00	766 106,00	2 298 318,00
Администрация закрытого административно-территориального образования город Железнодорожск	05200S4120	009			766 106,00	766 106,00	766 106,00	2 298 318,00
Другие общегосударственные вопросы	05200S4120	009	0113		766 106,00	766 106,00	766 106,00	2 298 318,00
Закупка товаров, работ и услуг для обеспечения государственных (муниципальных) нужд	05200S4120	009	0113	200	766 106,00	766 106,00	766 106,00	2 298 318,00
Иные закупки товаров, работ и услуг для обеспечения государственных (муниципальных) нужд	05200S4120	009	0113	240	766 106,00	766 106,00	766 106,00	2 298 318,00

Начальник отдела общественной безопасности и режима Администрации ЗАТО г.Железнодорожск
А.В. НАЙШТЕДТ

Приложение № 2 к муниципальной программе
"Защита населения и территории ЗАТО Железнодорожск от чрезвычайных ситуаций природного и техногенного характера"
ИНФОРМАЦИЯ ОБ ИСТОЧНИКАХ ФИНАНСИРОВАНИЯ ПОДПРОГРАММ, ОТДЕЛЬНЫХ
МЕРОПРИЯТИЙ МУНИЦИПАЛЬНОЙ ПРОГРАММЫ (СРЕДСТВА МЕСТНОГО БЮДЖЕТА, В
ТОМ ЧИСЛЕ СРЕДСТВА, ПОСТУПИВШИЕ ИЗ БЮДЖЕТОВ ДРУГИХ УРОВНЕЙ БЮДЖЕТНОЙ
СИСТЕМЫ)

Статус	Наименование муниципальной программы, подпрограммы муниципальной программы	Уровень бюджетной системы/источники финансирования	Оценка расходов (руб.), годы			
			2021	2022	2023	Итого на период
1	2	3	4	5	6	7
Муниципальная программа	«Защита населения и территории ЗАТО Железнодорожск от чрезвычайных ситуаций природного и техногенного характера»	Всего:	33 790 645,00	31 395 545,00	31 395 545,00	96 581 735,00
		в том числе:				
		федеральный бюджет	0,00	0,00	0,00	0,00
		краевой бюджет	876 800,00	783 800,00	783 800,00	2 444 400,00
		местный бюджет	32 913 845,00	30 611 745,00	30 611 745,00	94 137 335,00
Подпрограмма 1	Подготовка населения и территории в области гражданской обороны, предупреждения и ликвидации чрезвычайных ситуаций	Всего:	26 323 933,00	25 495 740,00	25 495 740,00	77 315 413,00
		в том числе:				
		федеральный бюджет	0,00	0,00	0,00	0,00
		краевой бюджет	149 000,00	56 000,00	56 000,00	261 000,00
		местный бюджет	26 174 933,00	25 439 740,00	25 439 740,00	77 054 413,00
Подпрограмма 2	Обеспечение первичных мер пожарной безопасности на территории ЗАТО Железнодорожск	Всего:	1 341 106,00	841 106,00	841 106,00	3 023 318,00
		в том числе:				
		федеральный бюджет	0,00	0,00	0,00	0,00
		краевой бюджет	727 800,00	727 800,00	727 800,00	2 183 400,00
		местный бюджет	613 306,00	113 306,00	113 306,00	839 918,00
Отдельное мероприятие программы	Пропанга в области безопасности людей на водных объектах	Всего:	95 000,00	95 000,00	95 000,00	285 000,00
		в том числе:				
		федеральный бюджет	0,00	0,00	0,00	0,00
		краевой бюджет	0,00	0,00	0,00	0,00
		местный бюджет	95 000,00	95 000,00	95 000,00	285 000,00

Отдельное мероприятие программы	Осуществление мероприятий по обеспечению безопасности людей на водных объектах, охране их жизни и здоровья	Всего:			
		0 030 699,00	4 963 699,00	4 963 699,00	14 958 097,00
Отдельное мероприятие программы	Резерв средств на исполнение условий соглашений о предоставлении межбюджетных трансфертов из вышестоящего бюджета в рамках муниципальной программы «Защита населения и территории ЗАТО Железнодорожск от чрезвычайных ситуаций природного и техногенного характера»	в том числе:			
		федеральный бюджет	0,00	0,00	0,00
		краевой бюджет	0,00	0,00	0,00
Отдельное мероприятие программы	Резерв средств на исполнение условий соглашений о предоставлении межбюджетных трансфертов из вышестоящего бюджета в рамках муниципальной программы «Защита населения и территории ЗАТО Железнодорожск от чрезвычайных ситуаций природного и техногенного характера»	в том числе:			
		федеральный бюджет	0,00	0,00	0,00
		краевой бюджет	0,00	0,00	0,00

Начальник Отдела общественной безопасности и режима Администрации ЗАТО г. Железнодорожск
А.В. НАЙШТЕДТ

Приложение № 3 к муниципальной программе
"Защита населения и территории ЗАТО Железнодорожск от чрезвычайных ситуаций природного и техногенного характера"

ПОДПРОГРАММА 1
1. ПАСПОРТ ПОДПРОГРАММЫ

Наименование подпрограммы:	Подготовка населения и территории в области гражданской обороны, предупреждения и ликвидации чрезвычайных ситуаций (далее - подпрограмма)
Наименование муниципальной программы, в рамках которой реализуется подпрограмма	«Защита населения и территории ЗАТО Железнодорожск от чрезвычайных ситуаций природного и техногенного характера»
Исполнитель подпрограммы	Муниципальное казенное учреждение «Управление по делам гражданской обороны, чрезвычайным ситуациям и режиму ЗАТО Железнодорожск» (далее - МКУ «Управление ГОЧС и режима ЗАТО Железнодорожск»)
Цель и задачи подпрограммы	Цель: Организация системы мероприятий по подготовке к защите и по защите населения, материальных и культурных ценностей на территории ЗАТО Железнодорожск от опасностей, возникающих при ведении военных действий или вследствие этих действий, а также при возникновении чрезвычайных ситуаций природного и техногенного характера. Задачи: 1. Предупреждение и локализация (ликвидация) чрезвычайных ситуаций природного и техногенного характера и защита населения ЗАТО Железнодорожск от их последствий. 2. Обеспечение реализации муниципальной программы
Показатели результативности	Доля населения, прошедшего подготовку в области ГО и предупреждения и ликвидации ЧС; Доля специалистов в области ГО и предупреждения и ликвидации ЧС; Доля населения, попадающего в зоны действия систем оповещения
Сроки реализации подпрограммы	2021 – 2023 годы
Информация по ресурсному обеспечению подпрограммы, в том числе в разбивке по источникам финансирования по годам реализации подпрограммы	Всего на реализацию подпрограммы выделяется: 77 315 413,00 руб., в том числе: За счёт федерального бюджета: 0,00 руб.; За счёт краевого бюджета: 261 000,00 руб.; 2021 год – 149 000,00 руб.; 2022 год – 56 000,00 руб.; 2023 год – 56 000,00 руб.; За счёт местного бюджета: 77 054 413,00 руб.; 2021 год – 26 174 933,00 руб.; 2022 год – 25 439 740,00 руб.; 2023 год – 25 439 740,00 руб.

2. Основные разделы подпрограммы
 2.1. Постановка муниципальной проблемы и обоснование необходимости разработки подпрограммы
 ЗАТО Железнодорожск Красноярского края относится к II группе по гражданской обороне.

В мирное время население ЗАТО Железнодорожск могут угрожать следующие чрезвычайные ситуации:
 природного характера: паводок, пожары, землетрясения, ураганы и снежные заносы;

техногенного характера: авария на радиационно-опасном объекте, авария на химически-опасном объекте, аварии на коммунально-энергетических сетях, обрушение зданий и сооружений, разливы нефтепродуктов, разливы ртуть и т.д.; биолого-социального характера: эпидемии и эпизоотии.

Безопасность территории и населения ЗАТО Железнодорожск достигается решением задач по организации и осуществлению мероприятий по гражданской обороне, защите от чрезвычайных ситуаций природного и техногенного характера, предупреждению и

**ПОДПРОГРАММА 2
1. ПАСПОРТ ПОДПРОГРАММЫ**

Наименование подпрограммы:	Обеспечение первичных мер пожарной безопасности на территории ЗАТО Железнодорожский (далее – подпрограмма)
Наименование муниципальной программы, в рамках которой реализуется подпрограмма.	«Защита населения и территории ЗАТО Железнодорожский от чрезвычайных ситуаций природного и техногенного характера»
Исполнитель подпрограммы	МКУ «Управление ГОЧС и режима ЗАТО Железнодорожский»
Цель и задачи подпрограммы	Цель: Обеспечение первичных мер пожарной безопасности на территории ЗАТО Железнодорожский и необходимых условий для предотвращения гибели и травматизма людей при пожарах, а также предотвращение материального ущерба. Задача: - Проведение противопожарной пропаганды.
Показатели результативности	- Количество мероприятий противопожарной пропаганды не менее 10 единиц ежегодно.
Сроки реализации подпрограммы	2021 – 2023 годы
Информация по ресурсному обеспечению подпрограммы, в том числе в разбивке по источникам финансирования по годам реализации подпрограммы	Всего на реализацию подпрограммы выделяется: 3 023 318,00 руб., в том числе: За счёт федерального бюджета: 0,00 руб.; За счёт краевого бюджета: 2 183 400,00 руб.; 2021 год – 727 800,00 руб.; 2022 год – 727 800,00 руб.; 2023 год – 727 800,00 руб.; За счёт местного бюджета: 839 918,00 руб.; 2021 год – 613 306,00 руб.; 2022 год – 113 306,00 руб.; 2023 год – 113 306,00 руб.

2. Основные разделы подпрограммы
2.1. Постановка муниципальной проблемы и обоснование необходимости разработки подпрограммы

Исходя из требований Федерального закона от 22.07.2008 № 123-ФЗ «Технический регламент о требованиях пожарной безопасности», организации на своих объектах должны иметь систему пожарной безопасности, направленную на предотвращение воздействия на людей опасных факторов пожара, в том числе их вторичных проявлений.

2.2. Основная цель, задачи и сроки выполнения подпрограммы, показатели результативности

Основная цель подпрограммы: Обеспечение первичных мер пожарной безопасности на территории ЗАТО Железнодорожский и создание необходимых условий для предотвращения гибели и травматизма людей при пожарах, а также предотвращение материального ущерба.

Достижение указанной цели предполагает решение следующей задачи: Проведение мероприятий противопожарной пропаганды.

Подпрограмма рассчитана на 2021 – 2023 годы.

Перечень и значения показателей результативности подпрограммы указаны в приложении № 1 к подпрограмме.

2.3. Механизм реализации подпрограммы
Реализация мероприятий подпрограммы осуществляется в соответствии со следующими нормативными актами:

1. Федеральный закон от 06.10.2003 № 131-ФЗ «Об общих принципах организации местного самоуправления в Российской Федерации»;
2. Федеральный закон от 21.12.1994 № 69-ФЗ «О пожарной безопасности»;
3. Федеральный закон от 22.07.2008 № 123-ФЗ «Технический регламент о требованиях пожарной безопасности»;
4. Решение Совета депутатов ЗАТО г. Железнодорожский от 04.10.2007 № 31-197Р «Об утверждении положения об обеспечении первичных мер пожарной безопасности в границах ЗАТО Железнодорожский».

Реализацию мероприятий подпрограммы осуществляет МКУ «Управление ГОЧС и режима ЗАТО Железнодорожский».

Источниками финансирования подпрограммы являются средства местного и краевого бюджетов.

Реализация мероприятий подпрограммы осуществляется путем:

- предоставления бюджетных ассигнований на обеспечение выполнения функций;
- предоставление субсидий на цели не связанные с выполнением муниципального задания.

Закупка товаров, работ, услуг для обеспечения муниципальных нужд осуществляется в соответствии с действующим законодательством.

2.4. Управление подпрограммой и контроль за исполнением подпрограммы
Управление реализацией подпрограммы и контроль за реализацией подпрограммы осуществляется разработчиком программы. Исполнители подпрограммы несут ответственность за ее реализацию, достижение конечного результата, целевое и эффективное использование финансовых средств, выделяемых на выполнение подпрограммы.

Контроль за целевым и эффективным использованием финансовых средств местного и краевого бюджетов осуществляется в соответствии с бюджетным законодательством.

Исполнителем подпрограммы осуществляется:
- исполнение отдельных мероприятий подпрограммы;
- непосредственный контроль за ходом реализации мероприятий подпрограммы;

- подготовка отчетов о реализации подпрограммы в соответствии с требованиями постановления Администрации ЗАТО г. Железнодорожский от 21.08.2013 № 1301 «Об утверждении Порядка принятия решений о разработке, формировании и реализации муниципальных программ ЗАТО Железнодорожский».

Внутренний муниципальный финансовый контроль в сфере бюджетных правоотношений в соответствии с бюджетным законодательством Российской Федерации и иными нормативными правовыми актами, регулирующими бюджетные правоотношения, осуществляет ревизионный отдел Управления внутреннего контроля Администрации ЗАТО г. Железнодорожский.

Внешний муниципальный финансовый контроль в сфере бюджетных правоотношений осуществляет Контрольно-ревизионная служба ЗАТО Железнодорожский, полномочия, состав и порядок деятельности которой определяются Советом депутатов ЗАТО г. Железнодорожский в соответствии с федеральными законами, законами и иными нормативными правовыми актами Красноярского края, а также нормативными правовыми актами ЗАТО Железнодорожский.

2.5. Мероприятия подпрограммы
Система программных мероприятий подпрограммы предусматривает выполнение работ, направленных по обеспечению первичных мер пожарной безопасности на территории ЗАТО Железнодорожский и созданию необходимых условий для предотвращения гибели и травматизма людей при пожарах, а также предотвращение материального ущерба.

Перечень мероприятий подпрограммы указан в приложении № 2 к подпрограмме.

**Начальник Отдела общественной безопасности и режима Администрации ЗАТО г. Железнодорожский
А.В. НАЙШТЕДТ**

Приложение № 1 к подпрограмме

«Подготовка населения и территории в области гражданской обороны, предупреждения и ликвидации чрезвычайных ситуаций»

ПЕРЕЧЕНЬ И ЗНАЧЕНИЯ ПОКАЗАТЕЛЕЙ РЕЗУЛЬТАТИВНОСТИ ПОДПРОГРАММЫ

№ п/п	Цель, показатели результативности	Единица измерения	Источник информации	2019 год	2020 год	2021 год	2022 год	2023 год
	Цель подпрограммы: Организация системы мероприятий по подготовке к защите и по защите населения, материальных и культурных ценностей на территории ЗАТО Железнодорожский от опасностей, возникающих при ведении военных действий или вследствие этих действий, а также при возникновении чрезвычайных ситуаций природного и техногенного характера							
1.	Доля населения, прошедшего подготовку в области ГО и предупреждения и ликвидации ЧС	% от потребности	Ведомственный отчет	100	100	100	100	100
2.	Доля специалистов в области ГО и предупреждения и ликвидации ЧС	% от потребности	Ведомственный отчет	100	100	100	100	100
3.	Доля населения, попадающего в зоны действия систем оповещения	% от численности населения	Ведомственный отчет	100	100	100	100	100

**Начальник Отдела общественной безопасности и режима Администрации ЗАТО г. Железнодорожский
А.В. НАЙШТЕДТ**

Приложение № 2 к подпрограмме

«Подготовка населения и территории в области гражданской обороны, предупреждения и ликвидации чрезвычайных ситуаций»

ПЕРЕЧЕНЬ МЕРОПРИЯТИЙ ПОДПРОГРАММЫ

Цели, задачи, мероприятия подпрограммы	Наименование главного распорядителя бюджетных средств	КБК	Расходы, рублей				Ожидаемый результат от реализации подпрограммы (в натуральном выражении)			
			КЦСР	КВСР	КФСР	КВР				
1	2	3	4	5	6	7	8	9	10	11
Цель подпрограммы: Организация системы мероприятий по подготовке к защите и по защите населения, материальных и культурных ценностей на территории ЗАТО Железнодорожский от опасностей, возникающих при ведении военных действий или вследствие этих действий, а также при возникновении чрезвычайных ситуаций природного и техногенного характера										
Задача 1. Предупреждение и локализация (ликвидация) чрезвычайных ситуаций природного и техногенного характера и защита населения ЗАТО Железнодорожский от их последствий										
Мероприятие 1.1. Расходы на осуществление мероприятий по подготовке населения и территории в области гражданской обороны	Администрация ЗАТО г.Железнодорожский	0510000040	X	X	X	9 342 585,00	9 038 585,00	9 038 585,00	27 419 755,00	Доведение доли населения ЗАТО Железнодорожский, прошедшего подготовку в области ГО и ЧС до 100% от потребности. Количество населения ЗАТО Железнодорожский, попадающего в зону действия системы оповещения ЗАТО Железнодорожский будет находиться на уровне не менее 100% от численности населения ЗАТО Железнодорожский.
		0510000040	009	0309	240	9 340 185,00	9 036 185,00	9 036 185,00	27 412 555,00	
Задача 2. Обеспечение реализации муниципальной программы										
Мероприятие 2.1. Оказание содействия в реализации мероприятий по защите населения от чрезвычайных ситуаций природного и техногенного характера	Администрация ЗАТО г.Железнодорожский	0510000020	X	X	X	16 832 199,00	16 401 099,00	16 401 099,00	49 634 397,00	Штат специалистов в области ГО и ЧС будет составлять в размере не менее 100% от потребности.
		0510000020	009	0310	110	14 889 079,00	14 889 079,00	14 889 079,00	44 667 237,00	
		0510000020	009	0310	240	1 509 020,00	1 509 020,00	1 509 020,00	4 527 060,00	
		0510000020	009	0310	320	431 100,00	0,00	0,00	431 100,00	
Мероприятие 2.2. Расходы на содержание единых дежурно – диспетчерских служб	Администрация ЗАТО г.Железнодорожский	0510054130	X	X	X	149 149,00	56 056,00	56 056,00	261 261,00	
		0510054130	009	0310	240	149 149,00	56 056,00	56 056,00	261 261,00	
Итого по подпрограмме	X	0510000000	X	X	X	26 323 933,00	25 495 740,00	25 495 740,00	77 315 413,00	
В том числе:										
Главный распорядитель бюджетных средств	Администрация ЗАТО г.Железнодорожский	0510000000	009	X	X	26 323 933,00	25 495 740,00	25 495 740,00	77 315 413,00	

**Начальник Отдела общественной безопасности и режима Администрации ЗАТО г. Железнодорожский
А.В. НАЙШТЕДТ**

Приложение № 1 к подпрограмме

«Обеспечение первичных мер пожарной безопасности на территории ЗАТО Железнодорожский»

ПЕРЕЧЕНЬ И ЗНАЧЕНИЯ ПОКАЗАТЕЛЕЙ РЕЗУЛЬТАТИВНОСТИ ПОДПРОГРАММЫ

№ п/п	Цель, показатели результативности	Единица измерения	Источник информации	2019 год	2020 год	2021 год	2022 год	2023 год
	Цель подпрограммы: Обеспечение первичных мер пожарной безопасности на территории ЗАТО Железнодорожский и необходимых условий для предотвращения гибели и травматизма людей при пожарах, а также предотвращение материального ущерба							
1.	Количество мероприятий противопожарной пропаганды	Ед.	Ведомственный отчет	10	10	10	10	10

**Начальник Отдела общественной безопасности и режима Администрации ЗАТО г. Железнодорожский
А.В. НАЙШТЕДТ**

ПЕРЕЧЕНЬ МЕРОПРИЯТИЙ ПОДПРОГРАММЫ

Цели, задачи, мероприятия подпрограммы	Наименование главного распорядителя бюджетных средств	КБК	Расходы, рублей				Ожидаемый результат от реализации подпрограммы (в натуральном выражении)			
			КЦСР	КВСР	КФСР	КВР				
1	2	3	4	5	6	7	8	9	10	
Цель подпрограммы: Обеспечение первичных мер пожарной безопасности на территории ЗАТО Железнодорожский и необходимых условий для предотвращения гибели и травматизма людей при пожарах, а также предотвращение материального ущерба										
Задача 1. Проведение противопожарной пропаганды										
Мероприятие 1.1. Проведение мероприятий противопожарной пропаганды	Администрация ЗАТО г.Железнодорожский	0520000010	X	X	X	75 000,00	75 000,00	75 000,00	225 000,00	Планируется провести не менее 10 мероприятий противопожарной пропаганды ежегодно
		0520000010	009	0113	240	75 000,00	75 000,00	75 000,00	225 000,00	
Мероприятие 1.2. Расходы на оплату административных штрафов и иных платежей	Администрация ЗАТО г.Железнодорожский	0520000030	009	0113	850	500 000,00	0,00	0,00	500 000,00	Расходы на оплату административных штрафов и иных платежей
Мероприятие 1.3. Расходы на обеспечение первичных мер пожарной безопасности	Администрация ЗАТО г.Железнодорожский	05200S4120	009	0113	240	766 106,00	766 106,00	766 106,00	2 298 318,00	Расходы на обеспечение первичных мер пожарной безопасности
Итого по подпрограмме	X	0520000000	X	X	X	1 341 106,00	841 106,00	841 106,00	3 023 318,00	
В том числе:										
Главный распорядитель бюджетных средств	Администрация ЗАТО г.Железнодорожский	0520000000	009	X	X	1 341 106,00	841 106,00	841 106,00	3 023 318,00	

**Начальник Отдела общественной безопасности и режима Администрации ЗАТО г. Железнодорожский
А.В. НАЙШТЕДТ**

**Городской округ
Закрытое административно – территориальное образование
Железнодорожский Красноярского края»
АДМИНИСТРАЦИЯ ЗАТО г. ЖЕЛЕЗНОГОРСК
ПОСТАНОВЛЕНИЕ**

04.03.2021

№ 463

г. Железнодорожский

**О ВНЕСЕНИИ ИЗМЕНЕНИЙ В ПОСТАНОВЛЕНИЕ АДМИНИСТРАЦИИ ЗАТО
Г.ЖЕЛЕЗНОГОРСК ОТ 05.11.2013 №1744 «ОБ УТВЕРЖДЕНИИ МУНИЦИПАЛЬНОЙ
ПРОГРАММЫ «МОЛОДЕЖЬ ЗАТО ЖЕЛЕЗНОГОРСК В XXI ВЕКЕ»»**

Руководствуясь Бюджетным кодексом Российской Федерации, Федеральным законом от 06.10.2003 №131-ФЗ «Об общих принципах организации местного самоуправления в Российской Федерации», Уставом ЗАТО Железнодорожский, постановлением Администрации ЗАТО г.Железнодорожский от 21.08.2013 № 1301 «Об утверждении Порядка принятия решений о разработке, формировании и реализации муниципальных программ ЗАТО Железнодорожский», постановлением Администрации ЗАТО г. Железнодорожский от 30.07.2013 № 1207 «Об утверждении перечня муниципальных программ ЗАТО Железнодорожский»,

ПОСТАНОВЛЯЮ:

1. Внести изменения в постановление Администрации ЗАТО г. Железнодорожский от 05.11.2013 № 1744 «Об утверждении муниципальной программы «Молодежь ЗАТО Железнодорожский в XXI веке» - изложив приложение к постановлению в новой редакции согласно приложению к настоящему постановлению.

2. Управлению внутреннего контроля Администрации ЗАТО г. Железнодорожский (Е.Н.Панченко) довести настоящее постановление до сведения населения через газету «Город и горожане».

3. Отделу общественных связей Администрации ЗАТО г. Железнодорожский (И.С. Архипова) разместить настоящее постановление на официальном сайте городского округа «Закрытое административно-территориальное образование Железнодорожский» в информационно-телекоммуникационной сети «Интернет».

4. Контроль над исполнением настоящего постановления возложить на заместителя Главы ЗАТО г. Железнодорожский по общим вопросам М.В. Будудулу.

5. Настоящее постановление вступает в силу после его официального опубликования.

Глава ЗАТО г. Железнодорожский И.Г. КУКСИН

Приложение к постановлению Администрации ЗАТО г. Железнодорожский от 04.03. 2021 № 463

Приложение к постановлению Администрации ЗАТО г.Железнодорожский от 05.11.2013 № 1744

МУНИЦИПАЛЬНАЯ ПРОГРАММА ЗАТО ЖЕЛЕЗНОГОРСК**«МОЛОДЕЖЬ ЗАТО ЖЕЛЕЗНОГОРСК В XXI ВЕКЕ»
ПАСПОРТ МУНИЦИПАЛЬНОЙ ПРОГРАММЫ ЗАТО ЖЕЛЕЗНОГОРСК**

Наименование муниципальной программы	«Молодежь ЗАТО Железнодорожский в XXI веке» (далее – программа)
Основания для разработки муниципальной программы	Статья 179 Бюджетного кодекса Российской Федерации, Федеральный закон от 06.10.2003 № 131-ФЗ «Об общих принципах организации местного самоуправления в Российской Федерации», постановление Администрации ЗАТО г. Железнодорожский от 21.08.2013 № 1301 «Об утверждении Порядка принятия решений о разработке, формировании и реализации муниципальных программ ЗАТО Железнодорожский», Устав ЗАТО Железнодорожский
Разработчик муниципальной программы	Главный специалист по взаимодействию с общественными объединениями и молодежной политике в Администрации ЗАТО г. Железнодорожский
Исполнители муниципальной программы	Администрация ЗАТО г.Железнодорожский; Муниципальное казенное учреждение «Централизованная бухгалтерия» (далее – МКУ «Централизованная бухгалтерия»); Муниципальное казенное учреждение «Молодежный центр» (далее – МКУ «МЦ»); Муниципальное казенное учреждение «Управление образования» (далее – МКУ «Управление образования»); Муниципальное казенное учреждение «Управление культуры» (далее – МКУ «Управление культуры»)
Перечень подпрограмм и отдельных мероприятий муниципальной программы	Мероприятие 1. Создание условий для трудовой занятости несовершеннолетних граждан ЗАТО Железнодорожский, организация работы муниципальных трудовых отрядов и профориентации молодежи. Мероприятие 2. Присуждение и организация выплаты Городской молодежной премии за достижения в области социально-экономического развития ЗАТО Железнодорожский. Мероприятие 3. Поддержка молодежных инициатив. Мероприятие 4. Организация и осуществление мероприятий по работе с молодежью. Мероприятие 5. Расходы на поддержку деятельности муниципальных молодежных центров Мероприятие 6. Резерв средств на исполнение условий соглашений о предоставлении межбюджетных трансфертов из вышестоящего бюджета в рамках муниципальной программы «Молодежь ЗАТО Железнодорожский в XXI веке»
Цели муниципальной программы	Создание условий для развития потенциала молодежи, ее активного участия в решении вопросов социально-экономического развития территории и дальнейшего закрепления в пространстве ЗАТО Железнодорожский
Задачи муниципальной программы	Создание системы эффективной трудовой занятости и профориентации молодежи; Развитие общественной активности, формирование проектной грамотности и поддержка социально значимых инициатив молодежи; Развитие системы патриотического воспитания молодежи, вовлечение молодежи в добровольческую деятельность и благотворительность
Этапы и сроки реализации муниципальной программы	2021 – 2023 годы. Этапы не выделяются.
Перечень целевых показателей и показателей результативности муниципальной программы с указанием планируемых к достижению значений в результате реализации муниципальной программы (приложение к настоящему паспорту)	Перечень целевых показателей и показателей результативности муниципальной программы приведены в приложении к паспорту муниципальной программы.
Информация по ресурсному обеспечению муниципальной программы, в том числе в разбивке по источникам финансирования по годам реализации программы	Объем бюджетных ассигнований на реализацию программы составляет всего – 48 364 381,00 руб., в том числе: - средства федерального бюджета – 0,00 руб., в том числе по годам: в 2021 году – 0,00 руб.; в 2022 году – 0,00 руб.; в 2023 году – 0,00 руб.; - средства краевого бюджета – 5 095 200,00 руб., в том числе по годам: в 2021 году – 1 656 400,00 руб.; в 2022 году – 1 719 400,00 руб.; в 2023 году – 1 719 400,00 руб.; - средства местного бюджета – 43 269 181,00 руб., в том числе по годам: в 2021 году – 20 697 517,00 руб.; в 2022 году – 11 285 832,00 руб.; в 2023 году – 11 285 832,00 руб.

**Главный специалист по взаимодействию с общественными объединениями и молодежной политике
Е.С. СОТНИКОВА**

2. Характеристика текущего состояния социально-экономического развития в сфере молодежной политики, основные показатели социально-экономического развития ЗАТО Железнодорожский

Обеспечивая развитие наукоёмких производств в области космической и атомной отрасли Российской Федерации, ЗАТО Железнодорожский должен стать центром инновационного развития Красноярского края. Такая миссия сформулирована в стратегии социально-экономического развития ЗАТО Железнодорожский до 2030 года и невозможна без формирования и обновления кадрового потенциала основных градообразующих предприятий, привлечения и закрепления молодежи на территории ЗАТО Железнодорожский. В связи с этим основным приоритетным направлением социально-экономического развития ЗАТО Железнодорожский становится эффективная молодежная политика.

Численность постоянного населения ЗАТО Железнодорожский на начало 2020 года составляет 91 379 человек, из них 15 876 молодых граждан в возрасте от 14 до 30 лет. Для молодежи Железнодорожский характерна высокая образовательная, творческая и спортивная активность. Только в 2020 году в олимпиадах, форумах, соревнованиях, творческих конкурсах различного уровня приняло участие 7 102 человека. Из них стали победителями и призерами международных, краевых, муниципальных конкурсов мероприятий – 3 024 человека. Данная статистика подтверждает, что на территории ЗАТО Железнодорожский активно идут процессы формирования и развития качественного человеческого капитала. При этом параллельно наблюдается тенденция оттока талантливых молодежи в краевой и федеральный центры. Молодежь уезжает из муниципального образования, унося с собой мощный инновационный ресурс для развития ЗАТО Железнодорожский.

Согласно опросам значительная часть молодежи не связывает свое будущее с ЗАТО Железнодорожский, обозначая в качестве проблем – ограниченные возможности трудоустройства, низкую обеспеченность жильем молодых семей и неразвитую инфраструктуру досуговых.

Несмотря на сокращение численности молодежи города, возрастает количество несовершеннолетних желающих трудоустроиться как в летний период, так и во время учебного года. Ограниченность бюджетных средств, рост минимального размера оплаты труда и страховых выплат не позволяет обеспечить трудоустройство в свободное от учебы время всех обратившихся несовершеннолетних. Планируемый показатель созданных временных рабочих мест в 2021 году для несовершеннолетних в рамках данной программы составляет 370 рабочих мест. В 2020 году по результатам участия в краевом конкурсе по организации летней занятости несовершеннолетних ЗАТО Железнодорожский получил 145 мест за счет средств краевого бюджета, в связи с чем количество созданных рабочих мест увеличилось.

Активным организатором летней занятости молодежи стал созданный в 2011 году молодежный центр (МКУ «МЦ»). В свободное от работы время участники трудовых отрядов старшекласников (ТОС) принимали активное участие в культурно-досуговых и спортивно-массовых мероприятиях, городских и краевых акциях. В 2019-2020 году в ходе организации летней трудовой кампании проведены Смотр-конкурс «Панорама трудовых дел» по итогам трудового лета, Кейс-турнир «Железнодорожский бренд», Фотомарафон «Железнодорожский: с точки зрения», Спартакиада трудовых отрядов старшекласников, Urban-Форум «Моя территория – Железнодорожский». В период пандемии мероприятия проводились в режиме онлайн. Одним из ключевых мероприятий стала «Проектная мастерская urban-форум «Совместное проектирование комплексного благоустройства общественного пространства».

В ЗАТО Железнодорожский организована системная работа по патриотическому воспитанию молодежи. Утвержден межведомственный план работы по данному направлению. Ежегодно проводится не менее 40 патриотических акций и мероприятий, посвященных официальным государственным, краевым, городским праздникам, в том числе Дню Победы, Дню России, Дню Памяти и скорби, Дню Государственного флага Российской Федерации, Дню Памяти жертв Беслана, Дню народного единства, Дню Конституции Российской Федерации. Не менее 3 000 человек

принимает участие в мероприятиях патриотической направленности.

С 2016 года проводится муниципальный этап краевой военно-спортивной игры «Забирский щит», целью которой являются подготовка молодежи к службе в вооруженных силах, приобщение к важнейшим событиям истории Отечества. В 2017 году создано местное отделение РО ВВПОД «ЮНАРМИЯ» и 80 молодых людей приняты в ряды юнармейцев. Новым в направлении работы с молодежью стало развитие Российского движения школьников (РДШ), к которому присоединились почти все школы города. В 2019 году было организовано участие команды ЗАТО Железнодорожников в краевом конкурсе курсантов военно-патриотических объединений «Слет Патриотов». 19 человек были отправлены в созданный в 2018 году Центр допризывной подготовки «Юнармия», численность юнармейцев составляет 83 человека. Активно продолжает развиваться деятельность Российского движения школьников, наблюдается увеличение численности участников – 489. Необходимо отметить, что в последние годы продолжается формирование общественных организаций и объединений, участвующих в общественной жизни ЗАТО Железнодорожников. Молодежные организации активно реализуют социальные проекты и вносят существенный вклад в социально-экономическое развитие города. В их числе Местная общественная организация Спортивный клуб «Факел» (военно-патриотическое воспитание молодежи), Красноярская Региональная Молодежная Общественная Организация «Федерация Здорового Образа Жизни» (популяризация здорового образа жизни среди населения, спортивно-массовая работа в открытых общественных пространствах), Автономная некоммерческая организация Школа верховой езды «Лошадка» (реабилитация детей-инвалидов посредством иппотерапии и адаптивной верховой езды), Региональная общественная организация «Школа Созанного Родительства» Красноярского края (информационно-консультационная работа с молодой семьей, внедрение и апробация новых форм работы с молодой семьей), Краевая региональная общественная организация «Ассоциация развития гражданского общества» и другие.

Молодежное участие рассматривается во всем мире как фундаментальный принцип молодежной политики. Ключевая идея молодежного участия заключается в предоставлении молодым людям возможности оказывать собственное влияние на все вопросы, касающиеся их жизни и жизни сообщества. Это влияние молодежь может реализовать как через участие в принятии решений совместно с уполномоченными службами, ответственными лицами, так и через собственную общественно значимую деятельность, оказывающую воздействие на социум. Реализовывая собственные идеи и проекты в образовании, занятости, творчестве, предпринимательстве, спорте, добровольчестве, благоустройстве территории и т.д. Именно такое участие формирует чувство сопричастности по отношению к малой Родине, любви и привязанности к ней, желания связать с ней свою жизнь.

В условиях дефицита бюджета молодежная политика не может решить всех проблем молодых людей. Ключевая идея молодежного участия должно стать то, чем сейчас не занимается ни одно «профильное» ведомство: помочь молодежи стать поколения новаторов и включиться в процессы социально-экономического развития территории. В ходе реализации настоящей программы ЗАТО Железнодорожников должно получить новые импульсы для своего развития в виде реализованных молодежь проектов, идей. В традиционной формуле молодежной политики объектом является молодежь. В новой формуле: объект молодежной политики — не молодежь, а социально-экономическое развитие территории. Инструмент, с помощью которого ведется работа с объектом — активная общественная позиция молодежи, ее инновационный потенциал. В связи с этим, главная задача молодежной политики заключается в том, чтобы выстроить эффективные механизмы включения молодежи в созидательные процессы социально-экономического развития, обеспечить масштабное молодежное участие в различных областях жизни общества. 3. Приоритеты и цели социально-экономического развития в сфере молодежной политики, описание основных целей и задач муниципальной программы 3.1. Приоритеты муниципальной политики в сфере реализации программы Приоритетами в реализации программы являются:

- повышение гражданской активности молодежи в решении социально-экономических задач развития ЗАТО Железнодорожников;
- в рамках приоритета «Повышение гражданской активности молодежи в решении социально-экономических задач развития ЗАТО Железнодорожников» выделены несколько направлений.
- В направлении «Создание инфраструктурных условий для развития молодежных инициатив» предстоит обеспечить:
- модернизацию инфраструктуры муниципальной молодежной политики;
- частичную передачу на аутсорсинг общественному сектору полномочий по развитию гражданских инициатив молодежи;
- развитие механизмов поддержки молодежных инициатив, вертикали соприкосновения от муниципального конкурса по поддержке молодежных инициатив до региональных и всероссийских;
- создание эффективных форм привлечения молодежных лидеров и их продвижения для трансляции системы ценностей.

- в рамках направления «Совершенствование технологий работы с гражданскими инициативами молодежи» предстоит обеспечить:
- формирование молодежных сообществ и молодежных общественных организаций, отвечающих актуальным приоритетам социально-экономического развития ЗАТО Железнодорожников, реализацию краевых флагманских программ в сфере молодежной политики;
- поддержку и институционализацию инициатив молодых людей, отвечающих направлениям краевых флагманских программ и приоритетам социально-экономического развития ЗАТО Железнодорожников;
- расширение и совершенствование единого общественно полезного информационного пространства через формирование молодежного медиа-сообщества, транслирующего моду на социальное поведение, гражданское самосознание.

3.2. Цели и задачи, описание ожидаемых конечных результатов программы Цель программы: создание условий для развития потенциала молодежи, ее активного участия в решении вопросов социально-экономического развития территории и дальнейшего закрепления в пространстве ЗАТО Железнодорожников.

- Задачи программы:
- создание системы эффективной трудовой занятости и профориентации молодежи;
- развитие общественной активности, формирование проектной грамотности и поддержка социально значимых инициатив молодежи;
- развитие системы патриотического воспитания молодежи, вовлечение молодежи

дежи в добровольческую деятельность и благотворительность.

Решение указанных задач обеспечивается через систему отдельных мероприятий, предусмотренных в программе.

4. Прогноз конечных результатов реализации муниципальной программы, характеризующий целевое состояние (изменение состояния) уровня и качества жизни населения, социально-экономического развития в сфере молодежной политики, степени реализации других общественно значимых интересов

Своевременная и в полном объеме реализация программы позволит: разработать и реализовать не менее 90 социально-экономических молодежных проектов и проектов, предусматривающих внедрение эффективных форм работы с молодежью за программный период; вовлечь не менее 3 000 молодых граждан, проживающих в ЗАТО Железнодорожников, в реализацию социально-экономических проектов за программный период; повысить информированность молодежи о возможностях самореализации в различных областях социально-экономического развития; организовать трудовую занятость в свободное от учебы время несовершеннолетних граждан;

увеличить вовлеченность молодежи в деятельность патриотических объединений и мероприятий патриотической направленности; увеличить вовлеченность молодежи в добровольческую деятельность и благотворительность.

Реализация программы будет способствовать повышению гражданской активности молодежи в решении задач социально-экономического развития ЗАТО Железнодорожников.

Перечень целевых показателей и показателей результативности муниципальной программы с указанием планируемых к достижению значений представлены в приложении к паспорту программы.

5. Перечень подпрограмм и отдельных мероприятий муниципальной программы с указанием сроков их реализации и ожидаемых результатов

Программа включает мероприятия, реализация которых в комплексе призвана обеспечить достижение цели и решение программных задач:

Мероприятие 1. Создание условий для трудовой занятости несовершеннолетних граждан ЗАТО Железнодорожников, организация работы муниципальных трудовых отрядов и профориентации молодежи.

Мероприятие 2. Присуждение и организация выплаты Городской молодежной премии за достижения в области социально-экономического развития ЗАТО Железнодорожников.

Мероприятие 3. Поддержка молодежных инициатив.

Мероприятие 4. Организация и осуществление мероприятий по работе с молодежью.

Мероприятие 5. Расходы на поддержку деятельности муниципальных молодежных центров.

Мероприятие 6. Резерв средств на исполнение условий соглашений о предоставлении межбюджетных трансфертов из вышестоящего бюджета в рамках муниципальной программы «Молодежь ЗАТО Железнодорожников в XXI веке».

Срок реализации отдельных мероприятий программы – 2021-2023 годы. Контроль выполнения показателей результативности оценивается по достижению следующих результатов:

1. Разработка и реализация не менее 90 социально-экономических молодежных проектов и проектов, предусматривающих внедрение эффективных форм работы с молодежью за программный период;
2. Не менее 3 000 молодых граждан, проживающих в ЗАТО Железнодорожников, будут вовлечены в реализацию социально-экономических проектов за программный период;
3. Увеличение доли молодежи, получившей информационные услуги, на 9 процентов пунктов за программный период;
4. Сохранение количества созданных рабочих мест для несовершеннолетних граждан, не менее 370 рабочих мест в 2021 году;
5. Увеличение доли молодежи, вовлеченной в деятельность патриотических объединений или участвующей в мероприятиях гражданско-патриотической направленности на 0,3 процентных пункта ежегодно;
6. Увеличение доли молодежи, вовлеченной в добровольческую деятельность и благотворительность на 0,3 процентных пункта ежегодно.

Перечень мероприятий программы с указанием ожидаемых результатов и объемов финансирования отдельных мероприятий представлены в приложении № 4 к муниципальной программе.

6. Информация о ресурсном обеспечении муниципальной программы Информация о ресурсном обеспечении муниципальной программы за счет средств местного бюджета, в том числе средства, поступивших из бюджетов других уровней бюджетной системы представлена в приложении № 1 к настоящей программе.

Объем бюджетных ассигнований на реализацию программы составляет всего – 48 364 381,00 руб., в том числе:

- средства федерального бюджета – 0,00 руб., в том числе по годам: в 2021 году – 0,00 руб. в 2022 году – 0,00 руб. в 2023 году – 0,00 руб.
- средства краевого бюджета – 5 095 200,00 руб., в том числе по годам: в 2021 году – 1 656 400,00 руб. в 2022 году – 1 719 400,00 руб. в 2023 году – 1 719 400,00 руб.
- средства местного бюджета – 43 269 181,00 руб., в том числе по годам: в 2021 году – 20 697 517,00 руб. в 2022 году – 11 285 832,00 руб. в 2023 году – 11 285 832,00 руб.

Информация об источниках финансирования подпрограмм, отдельных мероприятий муниципальной программы (средства местного бюджета, в том числе средства, поступившие из бюджетов других уровней бюджетной системы) представлена в приложении № 2 к настоящей программе.

7. Информация о сводных показателях муниципальных заданий. Информация о сводных показателях муниципальных заданий представлена в приложении № 3 к настоящей программе.

Главный специалист по взаимодействию с общественными объединениями и молодежной политике Е.С. СОТНИКОВА

Приложение к Паспорту муниципальной программы «Молодежь ЗАТО Железнодорожников в XXI веке»

ПЕРЕЧЕНЬ ЦЕЛЕВЫХ ПОКАЗАТЕЛЕЙ И ПОКАЗАТЕЛЕЙ РЕЗУЛЬТАТИВНОСТИ МУНИЦИПАЛЬНОЙ ПРОГРАММЫ С УКАЗАНИЕМ ПЛАНИРУЕМЫХ К ДОСТИЖЕНИЮ ЗНАЧЕНИЙ В РЕЗУЛЬТАТЕ РЕАЛИЗАЦИИ МУНИЦИПАЛЬНОЙ ПРОГРАММЫ

№ п/п	Цели, задачи, показатели	Единица измерения	Вес показателя	Источник информации	2019	2020	2021	2022	2023
1.	Цель: Создание условий для развития потенциала молодежи, ее активного участия в решении вопросов социально-экономического развития территории и дальнейшего закрепления в пространстве ЗАТО Железнодорожников	ед.	x	Ведомственная отчетность	54	не менее 30	не менее 30	не менее 30	не менее 30
	Целевой показатель 1 Количество социально-экономических проектов, реализуемых молодежью ЗАТО Железнодорожников и проектов, предусматривающих внедрение эффективных форм работы с молодежью	ед.	x	Ведомственная отчетность	1495	не менее 1000	не менее 1000	не менее 1000	не менее 1000
	Целевой показатель 2 Численность молодых граждан, проживающих в ЗАТО Железнодорожников, вовлеченных в реализацию социально-экономических проектов	чел.	x	Ведомственная отчетность	1495	не менее 1000	не менее 1000	не менее 1000	не менее 1000
1.1.	Задача 1: создание системы эффективной трудовой занятости и профориентации молодежи								
1.1.1.	Количество созданных рабочих мест для несовершеннолетних граждан	ед.	0,2	Ведомственная отчетность	370	не менее 45	не менее 0	0	0
1.2.	Задача 2: развитие общественной активности, формирование проектной грамотности и поддержка социально значимых инициатив молодежи								
1.2.1.	Количество социально-экономических проектов, реализуемых молодежью ЗАТО Железнодорожников и проектов, предусматривающих внедрение эффективных форм работы с молодежью	ед.	0,2	Ведомственная отчетность	54	не менее 30	не менее 30	не менее 30	не менее 30
1.2.2.	Численность молодых граждан, проживающих в ЗАТО Железнодорожников, вовлеченных в реализацию социально-экономических проектов	чел.	0,2	Ведомственная отчетность	1495	не менее 1000	не менее 1000	не менее 1000	не менее 1000
1.3.	Задача 3: развитие системы патриотического воспитания молодежи, вовлечение молодежи в добровольческую деятельность и благотворительность								
1.3.1.	Доля молодежи, получившей информационные услуги	%	0,1	Ведомственная отчетность	21,00	15,60	18,60	21,60	24,60
1.3.2.	Доля молодежи, вовлеченной в деятельность патриотических объединений или участвующей в мероприятиях гражданско-патриотической направленности	%	0,2	Ведомственная отчетность	6,7	6,2	6,5	6,8	7,1
1.3.3.	Доля молодежи, вовлеченной в добровольческую деятельность и благотворительность	%	0,1	Ведомственная отчетность	8,7	8,2	8,5	8,8	9,1

Главный специалист по взаимодействию с общественными объединениями и молодежной политике Е.С. СОТНИКОВА

Приложение №1

к муниципальной программе «Молодежь ЗАТО Железнодорожников в XXI веке»

ИНФОРМАЦИЯ О РЕСУРСНОМ ОБЕСПЕЧЕНИИ МУНИЦИПАЛЬНОЙ ПРОГРАММЫ ЗА СЧЕТ СРЕДСТВ МЕСТНОГО БЮДЖЕТА, В ТОМ ЧИСЛЕ СРЕДСТВ, ПОСТУПИВШИХ ИЗ БЮДЖЕТОВ ДРУГИХ УРОВНЕЙ БЮДЖЕТНОЙ СИСТЕМЫ

Наименование показателя	КБК	КБК			2021	2022	2023	Итого на период
		КЦСР	КВСР	КФСР				
1	2	3	4	5	6	7	8	9
Муниципальная программа «Молодежь ЗАТО Железнодорожников в XXI веке»	1000000000				22 353 917,00	13 005 232,00	13 005 232,00	48 364 381,00
Создание условий для трудовой занятости несовершеннолетних граждан ЗАТО Железнодорожников, организация работы муниципальных трудовых отрядов и профориентации молодежи	1000000010				8 240 285,00	0,00	0,00	8 240 285,00
Администрация закрытого административно-территориального образования город Железнодорожников	1000000010	009			271 122,00	0,00	0,00	271 122,00

Молодежная политика	1000000010	009	0707		271 122,00	0,00	0,00	271 122,00
Расходы на выплаты персоналу в целях обеспечения выполнения функций государственными (муниципальными) органами, казенными учреждениями, органами управления государственными внебюджетными фондами	1000000010	009	0707	100	271 122,00	0,00	0,00	271 122,00
Расходы на выплаты персоналу казенных учреждений	1000000010	009	0707	110	271 122,00	0,00	0,00	271 122,00
Муниципальное казенное учреждение «Управление культуры»	1000000010	733			865 350,00	0,00	0,00	865 350,00
Молодежная политика	1000000010	733	0707		865 350,00	0,00	0,00	865 350,00
Предоставление субсидий бюджетным, автономным учреждениям и иным некоммерческим организациям	1000000010	733	0707	600	865 350,00	0,00	0,00	865 350,00
Субсидии бюджетным учреждениям	1000000010	733	0707	610	375 064,00	0,00	0,00	375 064,00
Субсидии автономным учреждениям	1000000010	733	0707	620	490 286,00	0,00	0,00	490 286,00
Муниципальное казенное учреждение «Управление образования»	1000000010	734			7 103 813,00	0,00	0,00	7 103 813,00
Молодежная политика	1000000010	734	0707		7 103 813,00	0,00	0,00	7 103 813,00
Предоставление субсидий бюджетным, автономным учреждениям и иным некоммерческим организациям	1000000010	734	0707	600	7 103 813,00	0,00	0,00	7 103 813,00
Субсидии бюджетным учреждениям	1000000010	734	0707	610	6 634 563,00	0,00	0,00	6 634 563,00
Субсидии автономным учреждениям	1000000010	734	0707	620	469 250,00	0,00	0,00	469 250,00
Присуждение и организация выплаты Городской молодежной премии за достижения в области социально-экономического развития ЗАТО Железнодорожников	1000000030				341 592,00	341 592,00	341 592,00	1 024 776,00
Администрация закрытого административно-территориального образования город Железнодорожников	1000000030	009			341 592,00	341 592,00	341 592,00	1 024 776,00
Молодежная политика	1000000030	009	0707		341 592,00	341 592,00	341 592,00	1 024 776,00
Закупка товаров, работ и услуг для обеспечения государственных (муниципальных) нужд	1000000030	009	0707	200	25 500,00	25 500,00	25 500,00	76 500,00
Иные закупки товаров, работ и услуг для обеспечения государственных (муниципальных) нужд	1000000030	009	0707	240	25 500,00	25 500,00	25 500,00	76 500,00
Социальное обеспечение и иные выплаты населению	1000000030	009	0707	300	316 092,00	316 092,00	316 092,00	948 276,00
Премии и гранты	1000000030	009	0707	350	316 092,00	100 000,00	100 000,00	516 092,00
Организация и осуществление мероприятий по работе с молодежью	1000000070				10 684 360,00	10 500 360,00	10 500 360,00	31 685 080,00
Администрация закрытого административно-территориального образования город Железнодорожников	1000000070	009			10 684 360,00	10 500 360,00	10 500 360,00	31 685 080,00
Молодежная политика	1000000070	009	0707		10 684 360,00	10 500 360,00	10 500 360,00	31 685 080,00
Расходы на выплаты персоналу в целях обеспечения выполнения функций государственными (муниципальными) органами, казенными учреждениями, органами управления государственными внебюджетными фондами	1000000070	009	0707	100	7 489 386,00	7 489 386,00	7 489 386,00	22 468 158,00
Расходы на выплаты персоналу казенных учреждений	1000000070	009	0707	110	7 489 386,00	7 489 386,00	7 489 386,00	22 468 158,00
Закупка товаров, работ и услуг для обеспечения государственных (муниципальных) нужд	1000000070	009	0707	200	3 192 974,00	3 008 974,00	3 008 974,00	9 210 922,00
Иные закупки товаров, работ и услуг для обеспечения государственных (муниципальных) нужд	1000000070	009	0707	240	3 192 974,00	3 008 974,00	3 008 974,00	9 210 922,00
Иные бюджетные ассигнования	1000000070	009	0707	800	2 000,00	2 000,00	2 000,00	6 000,00
Уплата налогов, сборов и иных платежей	1000000070	009	0707	850	2 000,00	6 000,00	6 000,00	14 000,00
Поддержка молодежных инициатив	1000000090				100 000,00	100 000,00	100 000,00	300 000,00
Администрация закрытого административно-территориального образования город Железнодорожников	1000000090	009			100 000,00	100 000,00	100 000,00	300 000,00
Молодежная политика	1000000090	009	0707		100 000,00	100 000,00	100 000,00	300 000,00
Закупка товаров, работ и услуг для обеспечения государственных (муниципальных) нужд	1000000090	009	0707	300	100 000,00	100 000,00	100 000,00	300 000,00
Иные закупки товаров, работ и услуг для обеспечения государственных (муниципальных) нужд	1000000090	009	0707	350	100 000,00	100 000,00	100 000,00	300 000,00
Резерв средств на исполнение условий соглашений о предоставлении межбюджетных трансфертов из вышестоящего бюджета в рамках муниципальной программы «Молодежь ЗАТО Железнодорожников в XXI веке»	1000000100				1 000 000,00	0,00	0,00	1 000 000,00
Финансовое управление Администрации ЗАТО г.Железнодорожников	1000000100	801			1 000 000,00	0,00	0,00	1 000 000,00
Молодежная политика	1000000100	801	0707		1 000 000,00	0,00	0,00	1 000 000,00
Иные бюджетные ассигнования	1000000100	801	0707	800	1 000 000,00	0,00	0,00	1 000 000,00
Резервные средства	1000000100	801	0707	870	1 000 000,00	0,00	0,00	1 000 000,00
Расходы на поддержку деятельности муниципальных молодежных центров	10000S4560				1 987 680,00	2 063 280,00	2 063 280,00	6 114 240,00
Администрация закрытого административно-территориального образования город Железнодорожников	10000S4560	009			1 987 680,00	2 063 280,00	2 063 280,00	6 114 240,00
Молодежная политика	10000S4560	009	0707		1 987 680,00	2 063 280,00	2 063	

Организация мероприятий в сфере молодежной политики, направленных на вовлечение молодежи в инновационную, предпринимательскую, добровольческую деятельность, а также на развитие гражданской активности молодежи и формирование здорового образа жизни	Количество мероприятий	5	5	5	
Организация досуга детей, подростков и молодежи	Тип досуговой деятельности- Культурно-досуговые, спортивно-массовые мероприятия	Количество мероприятий	67	67	67

Главный специалист по взаимодействию с общественными объединениями и молодежной политике
Е.С. СОТНИКОВА

Приложение № 4

ПЕРЕЧЕНЬ МЕРОПРИЯТИЙ ПРОГРАММЫ
к муниципальной программе "Молодежь ЗАТО Железнодорожный в XXI веке"

Цели, задачи, мероприятия подпрограммы	Наименование главного распорядителя бюджетных средств	КБК	Расходы (руб.), годы				Итого на период	Ожидаемый результат от реализации программы мероприятия (в натуральном выражении)		
			КЛСР	КВР	КФСР	КВР				
Цель программы: Создание условий для развития потенциала молодежи, ее активного участия в решении вопросов социально-экономического развития территории и дальнейшего закрепления в пространстве ЗАТО Железнодорожный										
Задача 1: Создание системы эффективной трудовой занятости и профориентации молодежи										
1.1. Создание условий для трудовой занятости несовершеннолетних граждан ЗАТО Железнодорожный, организация работы муниципальных трудовых отрядов и профориентации молодежи	МКУ "Управление образования"	1000000010	X	X	X	8 240 285,00	0,00	0,00	8 240 285,00	Трудоустройство не менее 295 человек в возрасте 14-17 лет, вовлечение несовершеннолетних в социально значимую деятельность и активный общественно полезный досуг, участие молодежи в мероприятиях краевого трудового движения ТОС ежегодно
		1000000010	734	X	X	7 103 813,00	0,00	0,00	7 103 813,00	
		1000000010	734	0707	610	6 634 563,00	0,00	0,00	6 634 563,00	
	МКУ "Управление культуры"	1000000010	733	X	X	865 350,00	0,00	0,00	865 350,00	Трудоустройство не менее 30 человек в возрасте 14-17 лет, вовлечение несовершеннолетних в социально значимую деятельность и активный общественно полезный досуг, участие молодежи в мероприятиях краевого трудового движения ТОС ежегодно
		1000000010	733	0707	610	375 064,00	0,00	0,00	375 064,00	
		1000000010	733	0707	620	490 286,00	0,00	0,00	490 286,00	
	Администрация ЗАТО г.Железнодорожный	1000000010	009	X	X	271 122,00	0,00	0,00	271 122,00	Трудоустройство не менее 45 несовершеннолетних, находящихся в трудной жизненной ситуации и социально опасном положении в свободное от учебы время, ежегодно
		1000000010	009	0707	110	271 122,00	0,00	0,00	271 122,00	
	Задача 2: Развитие общественной активности, формирование проектной грамотности и поддержка социально значимых инициатив молодежи									
	2.1. Присуждение и организация выплаты Городской молодежной премии за достижения в области социально-экономического развития ЗАТО Железнодорожный	Администрация ЗАТО г.Железнодорожный	1000000030	009	X	X	341 592,00	341 592,00	341 592,00	1 024 776,00
1000000030			009	0707	240	25 500,00	25 500,00	25 500,00	76 500,00	
1000000030			009	0707	350	316 092,00	316 092,00	316 092,00	948 276,00	
2.2. Поддержка молодежных инициатив	Администрация ЗАТО г.Железнодорожный	1000000090	009	0707	240	100 000,00	100 000,00	100 000,00	300 000,00	Разработка и реализация не менее 10 молодежных проектов, направленных на социально-экономическое развитие ЗАТО Железнодорожный
Задача 3: Развитие системы патриотического воспитания молодежи, вовлечение молодежи в добровольческую деятельность и благотворительность										
3.1. Организация и осуществление мероприятий по работе с молодежью	Администрация ЗАТО г.Железнодорожный	1000000070	X	X	X	10 684 360,00	10 500 360,00	10 500 360,00	31 685 080,00	Организация и проведение в период действия программы не менее 800 мероприятий, в том числе молодежных проектов, акций, образовательных мероприятий по всем направлениям молодежной политики и сфер жизнедеятельности молодежи; Участие в проектах и мероприятиях не менее 10000 молодых людей; Не менее 3 патриотических объединений получат поддержку в реализации проектов; Не менее 5 проектов и мероприятий патриотической направленности будет реализовано; Проведение не менее 5 масштабных акций, посвященных официальным государственным, краевым, городским праздникам, в том числе Дню Победы, Дню России, Дню Памяти и скорби, Дню Государственного флага Российской Федерации, Дню народного единства, Дню Конституции Российской Федерации; участие в акциях не менее 3000 человек ежегодно; Проведение 3 мероприятий, направленных на помощь в благоустройстве культурных и исторически значимых объектов на территории города, привлечение не менее 300 волонтеров; Не менее 5 добровольческих отрядов получат поддержку в реализации проектов; Не менее 5 проектов будет реализовано; Занятость в акциях не менее 200 волонтеров из числа социально активной молодежи и 10 подростков из "группы риска", посещение акций не менее 300 горожан, проведение акций ежеквартально; Проведение не менее 5 акций, популяризирующих здоровых образ жизни, численность участников - не менее 300 человек.
		1000000070	009	0707	110	7 489 386,00	7 489 386,00	7 489 386,00	22 468 158,00	
		1000000070	009	0707	240	3 192 974,00	3 008 974,00	3 008 974,00	9 210 922,00	
		1000000070	009	0707	850	2 000,00	2 000,00	2 000,00	6 000,00	
3.2. Расходы на поддержку деятельности муниципальных молодежных центров	Администрация ЗАТО г.Железнодорожный	1000004560	009	0707	240	1 987 680,00	2 063 280,00	2 063 280,00	6 114 240,00	Проведено не менее 15 молодежных акций и мероприятий, участие в мероприятиях не менее 1500 человек, разработка и реализация не менее 20 молодежных проектов
Резерв средств на исполнение условий соглашений о предоставлении межбюджетных трансфертов из вышестоящего бюджета в рамках муниципальной программы "Молодежь ЗАТО Железнодорожный в XXI веке"	Финансовое управление ЗАТО г.Железнодорожный	1000000100	801	0707	870	1 000 000,00	0,00	0,00	1 000 000,00	Софинансирование, участие в краевых и федеральных программах по молодежной политике (резерв)
Итого по программе	X	1000000000	X	X	X	22 353 917,00	13 005 232,00	13 005 232,00	48 364 381,00	
В том числе:										
Главный распорядитель бюджетных средств 1	Администрация ЗАТО г.Железнодорожный	1000000000	009	0707	X	13 384 754,00	13 005 232,00	13 005 232,00	39 395 218,00	
Главный распорядитель бюджетных средств 2	МКУ "Управление образования"	1000000000	734	0707	X	7 103 813,00	0,00	0,00	7 103 813,00	
Главный распорядитель бюджетных средств 3	МКУ "Управление культуры"	1000000000	733	0707	X	865 350,00	0,00	0,00	865 350,00	
Главный распорядитель бюджетных средств 4	Финансовое управление ЗАТО г.Железнодорожный	1000000000	801	0707	X	1 000 000,00	0,00	0,00	1 000 000,00	

Главный специалист по взаимодействию с общественными объединениями и молодежной политике
Е.С. СОТНИКОВА

Городской округ
«Закрытое административно – территориальное образование Железнодорожный Красноярского края»
АДМИНИСТРАЦИЯ ЗАТО г. ЖЕЛЕЗНОГОРСК
ПОСТАНОВЛЕНИЕ
04.03.2021 №464

г. Железнодорожный
О ВНЕСЕНИИ ИЗМЕНЕНИЙ В ПОСТАНОВЛЕНИЕ АДМИНИСТРАЦИИ ЗАТО Г. ЖЕЛЕЗНОГОРСК ОТ 06.11.2013 № 1754 «ОБ УТВЕРЖДЕНИИ МУНИЦИПАЛЬНОЙ ПРОГРАММЫ «ГРАЖДАНСКОЕ ОБЩЕСТВО – ЗАТО ЖЕЛЕЗНОГОРСК»»

В соответствии со ст.179 Бюджетного кодекса Российской Федерации, с Федеральным законом от 06.10.2003 № 131-ФЗ «Об общих принципах организации местного самоуправления в Российской Федерации», Уставом ЗАТО Железнодорожный, постановлением Администрации ЗАТО г. Железнодорожный от 21.08.2013 № 1301 «Об утверждении Порядка принятия решений о разработке, формировании и реализации муниципальных программ ЗАТО Железнодорожный», постановлением Администрации ЗАТО г. Железнодорожный от 30.07.2013 № 1207 «Об утверждении перечня муниципальных программ ЗАТО Железнодорожный», ПОСТАНОВЛЯЮ:

1. Внести в постановление Администрации ЗАТО г. Железнодорожный от 06.11.2013 № 1754 «Об утверждении муниципальной программы «Гражданское общество – ЗАТО Железнодорожный» следующие изменения:
1.1. Приложение №1 к постановлению изложить в новой редакции согласно приложению к настоящему постановлению.

2. Управлению внутреннего контроля Администрации ЗАТО г. Железнодорожный (Е.Н. Панченко) довести настоящее постановление до сведения населения через газету «Город и горожане».
3. Отделу общественных связей Администрации ЗАТО г. Железнодорожный (И.С. Архипова) разместить настоящее постановление на официальном сайте городского округа «Закрытое административно-территориальное образование Железнодорожный Красноярского края» в информационно-телекоммуникационной сети «Интернет».
4. Контроль над исполнением настоящего постановления возложить на заместителя Главы ЗАТО г. Железнодорожный по общим вопросам М.В. Буздулицу.
5. Настоящее постановление вступает в силу после его официального опубликования.

Глава ЗАТО г. Железнодорожный И.Г. КУКСИН

Приложение
к постановлению Администрации ЗАТО г. Железнодорожный
от 04.03.2021 № 464
Приложение № 1
к постановлению Администрации ЗАТО г. Железнодорожный
от 06.11.2013 № 1754

ПАСПОРТ МУНИЦИПАЛЬНОЙ ПРОГРАММЫ ЗАТО ЖЕЛЕЗНОГОРСК

Наименование муниципальной программы	«Гражданское общество – ЗАТО Железнодорожный» (далее – программа)
Основания для разработки муниципальной программы	ст.179 Бюджетного кодекса Российской Федерации, Федеральный закон от 06.10.2003 № 131-ФЗ «Об общих принципах организации местного самоуправления в Российской Федерации», Устав ЗАТО Железнодорожный, постановление Администрации ЗАТО г.Железнодорожный от 21.08.2013 № 1301 «Об утверждении Порядка принятия решений о разработке, формировании и реализации муниципальных программ ЗАТО Железнодорожный», постановлением Администрации ЗАТО г. Железнодорожный от 30.07.2013 № 1207 «Об утверждении перечня муниципальных программ ЗАТО Железнодорожный»
Разработчик муниципальной программы	Главный специалист по взаимодействию с общественными объединениями и молодежной политике Администрации ЗАТО г. Железнодорожный
Исполнители муниципальной программы	Администрация ЗАТО г.Железнодорожный, Муниципальное казенное учреждение «Управление имуществом, землепользования и землеустройства» (далее – МКУ-УИЗЗ), Муниципальное казенное учреждение «Централизованная бухгалтерия» (далее – МКУ «Централизованная бухгалтерия»); Муниципальное казенное учреждение «Молодежный центр» (далее – МКУ «Молодежный центр»); Муниципальное казенное учреждение «Управление культуры» (далее – МКУ «Управление культуры»); Муниципальное казенное учреждение «Управление образования», МАУ ДО ДООЦ «Взлет»; Муниципальные учреждения культуры; Муниципальное казенное учреждение «Центр общественных связей» (далее – МКУ ЦОС)
Перечень подпрограмм и отдельных мероприятий муниципальной программы	Подпрограмма 1 «Содействие в реализации гражданских инициатив и поддержка социально ориентированных некоммерческих организаций» Мероприятие 1 «Подготовка и опубликование муниципальных правовых актов и доведение информации о социально-экономическом и культурном развитии муниципального образования и иной официальной информации» Мероприятие 2 «Подготовка и выпуск информационно-рекламных материалов социально-культурного значения»
Цели муниципальной программы	Создание условий для развития гражданского общества, повышения социальной активности населения, повышения прозрачности деятельности органов местного самоуправления ЗАТО Железнодорожный
Задачи муниципальной программы	1. Создание условий для развития и реализации гражданских инициатив и поддержки социально ориентированных некоммерческих организаций; 2. Создание условий для получения гражданами и организациями информации о деятельности и решениях органов местного самоуправления ЗАТО Железнодорожный, иной социально значимой информации
Этапы и сроки реализации муниципальной программы	2021-2023 годы, этапы реализации программы не выделяются
Перечень целевых показателей и показателей результативности муниципальной программы с указанием планируемых достижений в результате реализации муниципальной программы (приложение к паспорту муниципальной программы)	Целевые показатели: 1. Доля граждан, вовлеченных в решение вопросов социально-экономического развития территории через проектную деятельность социально ориентированных некоммерческих организаций от общего числа жителей территории (по годам): 2021 – 13%; 2022 – 14,5%; 2023 – 16%. 2. Количество официальной информации, опубликованной в газете (по годам): 2021 – 1300 материалов; 2022 – 1300 материалов; 2023 – 1300 материалов. 3. Количество выпусков газеты при объеме не менее 6 000 000 полос за год (по годам): 2021 – 52 выпуска; 2022 – 52 выпуска; 2023 – 52 выпуска. Показатели результативности: 1. Количество СОНКО, реализующих социально значимые проекты (по годам): 2021 – 23 единицы; 2022 – 25 единиц; 2023 – 25 единиц. 2. Количество поддержанных социально значимых проектов, направленных на социально-экономическое развитие территории и реализованных СОНКО (по годам): 2021 – не менее 13 единиц; 2022 – не менее 13 единиц; 2023 – не менее 13 единиц. 3. Доля СОНКО, получивших информационную поддержку через информационные ресурсы муниципального образования от общего числа СОНКО - получателей муниципальной поддержки (по годам): 2021 – 70 %; 2022 – 70 %; 2023 – 70 %. 4. Доля СОНКО, получивших поддержку в виде консультационно-методической помощи от общего числа СОНКО - получателей муниципальной поддержки (по годам): 2021 – 70 %; 2022 – 70 %; 2023 – 70 %. 5. Доля СОНКО, получивших имущественную поддержку от общего числа СОНКО - получателей муниципальной поддержки (по годам): 2021 – 30%; 2022 – 30%; 2023 – 30%. 6. Количество официальной информации, опубликованной в газете (по годам): 2021 – 1300 материалов; 2022 – 1300 материалов; 2023 – 1300 материалов. 7. Количество выпусков газеты при объеме не менее 6 000 000 полос за год (по годам): 2021 – 52 выпуска; 2022 – 52 выпуска; 2023 – 52 выпуска.
Информация по ресурсному обеспечению муниципальной программы, в том числе в разбивке по источникам финансирования по годам реализации программы	Объем бюджетных ассигнований на реализацию программы составляет всего – 56 558 576,19 руб., в том числе: - средства федерального бюджета – 0,00 руб.; - средства краевого бюджета – 500 000,00 руб., в том числе по годам: в 2021 году – 0,00 руб. в 2022 году – 0,00 руб. в 2023 году – 0,00 руб. - средства местного бюджета – 56 058 576,19 руб., в том числе по годам: в 2021 году – 20 042 056,19 руб.; в 2022 году – 18 008 260,00 руб.; в 2023 году – 18 008 260,00 руб.

Главный специалист по взаимодействию с общественными объединениями и молодежной политике
Е.С. СОТНИКОВА

2. Характеристика текущего состояния социально-экономического развития в сфере содействия развитию гражданского общества ЗАТО Железнодорожный с указанием основных показателей социально-экономического развития ЗАТО Железнодорожный
Развитие гражданского общества является важнейшим направлением социальной политики органов местного самоуправления и ресурсом для развития муниципальных образований. Увеличение социально-экономической нагрузки на муниципалитеты, передача значительного количества государственных полномочий на местный уровень и неуклонное падение их финансового обеспечения способствует росту дефицита местных бюджетов, что не способствует эффективному решению социальных проблем и развитию социальной сферы. В современной экономической ситуации, сократившей внешние инвестиционные потоки, еще более остро перед муниципалитетами стоит вопрос о поиске дополнительных источников развития и стабилизации социально-экономической обстановки.
Необходимо учитывать, что в последние годы в России значительно трансформировалась социальная структура общества. Развивается частный бизнес-сектор, активно формируется слой социально ориентированных коммерче-

ских организаций (СОНКО) - третий сектор, базирующийся на гражданских инициативах в преимущественно непроизводственной сфере (образование, наука, здравоохранение, социальная защита, экология и др.). Обладая определенными ресурсами для решения социальных проблем, власть, бизнес и НКО, взаимодействуя друг с другом, способны развивать и гармонизировать социальные отношения в каждом отдельно взятом муниципальном образовании.
Исходя из этого, сегодня актуализируется поиск новых механизмов совершенствования межсекторного взаимодействия, как способа получения синергетического эффекта от объединения ресурсов и активизации ранее скрытых ресурсов местного сообщества. Необходимо активизация внутренних ресурсов для повышения качества жизни местного сообщества требует от муниципалитета выстраивания партнерских отношений с общественными организациями и бизнесом с позиций открытости, доверия и равноправного диалога.
В настоящее время при реформировании социальной сферы все еще недостаточно учитываются ресурсы местных сообществ, такие как творческий потенциал личности (человеческий капитал), сила неформальной организации, которая организует и интегрирует индивидуальные усилия многих, источники саморазвития и самоорганизации (социальный капитал). Для раскры-

тия данного потенциала в муниципальном управлении первоочередной задачей становится активизация местного сообщества с помощью трансформации его из объекта социальной политики в ее субъекта и привлечения активных его членов к участию в формировании системы межсекторного партнерства.

При организации партнерства очень важна роль органов местного самоуправления, как организатора процесса взаимодействия, но не менее важна и роль СОНКО, которые должны предлагать качественные востребованные обществом услуги и открыто вступать в диалог с властью.

Особое внимание органов местного самоуправления должно быть нацелено на создание системной поддержки деятельности СОНКО, как фундамента будущего, инновационного ресурса развития общества.

В настоящий момент в ЗАТО Железнодорожный зарегистрировано 108 некоммерческих организаций. Из них более 45 являются действующими социально ориентированными НКО, эффективными участниками социального партнерства. Это свидетельствует о высокой общественной активности в ЗАТО Железнодорожный, а так же о достаточно эффективной системе поддержки некоммерческих организаций со стороны органов местного самоуправления.

В ЗАТО Железнодорожный в той или иной мере осуществляются все формы поддержки СОНКО, предусмотренные Федеральным законом от 12.01.1996 №7-ФЗ «О некоммерческих организациях», а именно:

1. Сформирована нормативно-правовая база поддержки СОНКО в виде муниципальной программы, которая в 2017, 2018, 2019, 2020 годах стала победителем конкурсного отбора на предоставление субсидий на реализацию программ поддержки СОНКО из краевого бюджета. Утвержден порядок предоставления муниципального имущества СОНКО и порядок предоставления субсидий в форме грантов на реализацию социально значимых проектов СОНКО;
2. Муниципальный ресурсный центр поддержки общественных инициатив «Содействие» (далее МРЦПОИ «Содействие»), созданный в 2018 году, успешно функционирует более двух лет, основными задачами МРЦПОИ стали консолидация имеющихся ресурсов местного сообщества и осуществление поддержки гражданских инициатив социально ориентированных некоммерческих организаций и общественных объединений. Уже сегодня МРЦПОИ «Содействие» является основной площадкой межсекторного взаимодействия. Осуществляется имущественная, организационно-техническая, образовательная, информационно-консультационная поддержка СОНКО.

За время работы ресурсного центра организовано более 40 образовательных семинаров, 19 выездных семинаров-практикумов в г.Красноярск, 7 образовательных сессий в Краевом центре поддержки общественных инициатив для руководителей и консультантов муниципальных ресурсных центров, территориальных координаторов программы поддержки СО НКО Красноярского края, представителей некоммерческих организаций и общественных движений, активных граждан, в том числе Курс повышения квалификации «Бухгалтерский учет в НКО, делопроизводство и документооборот», круглый стол с представителем власти, методический день для индивидуальных консультаций юриста и бухгалтера представителей СОНКО, а также Университет СОНКО-2020, оказано 916 индивидуальных консультаций, общее количество слушателей более 600 человек, регулярно проходят методические курсы для индивидуальных консультаций представителей СОНКО, организованы онлайн консультации.

В 2020 году Муниципальная программа «Гражданское общество - ЗАТО Железнодорожный», реализуемая Администрацией ЗАТО Железнодорожный и Муниципальным ресурсным центром поддержки общественных инициатив «Содействие», стала победителем конкурса муниципальных программ (подпрограмм) поддержки социально ориентированных некоммерческих организаций «Лучшая муниципальная программа (подпрограмма) поддержки социально ориентированных некоммерческих организаций муниципального района и (или) городского округа края».

Ежегодно в ЗАТО Железнодорожный проходит краевой слёт представителей СОНКО и активных граждан «Партнёрство на местном уровне», в котором принимает участие не менее 120 человек из ЗАТО Железнодорожный и центральной группы районов Красноярского края. Ключевыми темами слётов становятся социальная активность жителей муниципального образования в решении вопросов местного значения, обеспечение доступа СОНКО к предоставлению муниципальных услуг в социальной сфере. В рамках слётов реализуются дискуссии и образовательные программы, индивидуальные и групповые консультации по широкому спектру вопросов, презентации и мониторинг эффективности социальных проектов в территории.

За время работы муниципального ресурсного центра было организовано 23 поездки сотрудников СОНКО и инициативных граждан на выездные мероприятия (форумы, семинары) в г.Красноярск.

Было оформлено более 68 писем поддержки от ресурсного центра на федеральные, краевые, местные грантовые конкурсы.

Муниципальный ресурсный центр - это площадка, где собираются общественные организации.

За два года работы МРЦПОИ «Содействие» было запущено двенадцать благотворительных акций;

3. На базе КРОО «АРГО» с 2018 года работает проектный офис «Инициатива». В рамках деятельности офиса проводятся консультации по составлению заявок на грантовые конкурсы, благотворительные акции и мероприятия;

4. Ведется муниципальный реестр СОНКО - получателей муниципальной поддержки. Если в 2019 году в него входило 32 организации, то в 2020 году их стало уже 45. Это подтверждает эффективность функционирования системы поддержки СОНКО в ЗАТО Железнодорожный, которая способствует появлению новых общественных объединений, реализующих общественно значимые проекты и наравне с властью участвующих в решении острых социальных проблем;

5. Систематически осуществляется консультационно-методическая поддержка НКО (проектные школы, семинары по социальному проектированию, индивидуальные консультации, предоставление актуальной информации о грантодающих организациях);

6. Организовано проведение двух грантовых конкурсов для физических лиц и СОНКО на реализацию социально значимых проектов;

7. Существует институт общественной защиты проектов с целью популяризации социально значимой и проектной деятельности и направления особенно актуальных для территории проектов в известные грантодающие организации при поддержке Администрации ЗАТО Железнодорожный;

8. Части СОНКО предоставлены помещения на условиях льготной аренды;

9. Оказываются информационная поддержка деятельности организаций и административная поддержка с использованием ресурса муниципальных учреждений и предпрятий в процессе реализации проектов организаций;

10. Обеспечивается участие НКО в конкурсах на размещение муниципальных заказов на поставку товаров, работ, оказание услуг в соответствии с действующим законодательством.

Действующие меры поддержки дали свои плоды в виде новых созданных в последние годы общественных организаций и реализации уникальных и значимых для развития территории проектов и можно утверждать, что система поддержки СОНКО в процессе реализации ими социальных проектов в ЗАТО Железнодорожный выстроена и достаточно эффективна. Однако, новым трендом в направлении развития гражданского общества является обеспечение доступа СОНКО на рынок социальных услуг с целью повышения их качества.

В ЗАТО Железнодорожный большое количество действующих СОНКО, часть из них предоставляют уникальные услуги, не входящие в отраслевые перечни услуг муниципальных учреждений. Так же существует до 5 организаций - потенциальных поставщиков общественно полезных услуг, например, в области организации спортивных мероприятий и в сфере реабилитации детей - инвалидов. Очевидно, что услуги НКО гораздо дешевле могли бы обходиться бюджету. НКО начинают свою деятельность с самоорганизации, с соучастия различных социальных группам, безвозмездно направляя свои силы на решение проблемы. Изначально в НКО собираются люди не мотивированные материально. Готовность работать в праздничные, выходные дни и в нерабочее время повышают клиентоориентированность СОНКО и снижают стоимость услуги. Но, к сожалению, это не подтверждает качество услуги. Хватает ли СОНКО квалификации, опыта, профессионализма, главное, ресурсов на конкуренцию с муниципальными учреждениями. Готовы ли НКО соответствовать правилам и процедурам, относиться к структурам власти, как к партнерам, уметь находить баланс интересов, реалистичные решения, активно продвигать себя как некоммерческую организацию на рынке социальных услуг.

С другой стороны определенные шаги навстречу НКО требуются именно от органов власти. Это активная позиция по отношению к социально ориентированным НКО, развитие площадок и инструментов диалога (общественные советы, рабочие группы), образовательная поддержка и консультационное НКО, совершенствование нормативно-правовой базы, развитие инструментов финансирования социально ориентированных НКО. Муниципалитет сегодня рассматривает возможность предложить общественным организациям проведение отдельного перечня работ в области спорта, культуры, но остаются ряд проблемных вопросов, которые тормозят эти процессы. Необходимо разработать соответствующие НПА, включающие стандарты предоставления отдельных социальных услуг и порядка получения субсидий на предоставление общественно-полезных услуг. Проработать методики расчета количественных норм и нормативов в области социальных услуг. Их непроработанность, в том числе, не позволяют осуществлять полноценный контроль за государственными поставщиками и качеством предоставления социальных услуг.

В настоящий момент утвержден комплексный план мероприятий по обеспечению постоянного доступа социально ориентированных некоммерческих организаций, осуществляющих свою деятельность в социальной сфере, к бюджетным средствам, выделяемым на предоставление социальных услуг населению ЗАТО Железнодорожный, использованию различных форм поддержки деятельности СОНКО.

Важнейшим институтом гражданского общества являются средства массовой информации. Их включение в процессы развития гражданского общества позволяет сделать более прозрачной деятельность органов местного самоуправления и некоммерческих организаций.

Помимо основных СМИ социальные коммуникации осуществляются через сайты и страницы в социальных сетях, которые ведут Администрация ЗАТО г. Железнодорожный, а также общественные организации, градообразующие предприятия и другие физические и юридические лица.

Информационное пространство ЗАТО Железнодорожный - это множество взглядов, мнений и политических позиций, которые формируют общественное мнение населения ЗАТО Железнодорожный по широкому спектру вопросов, тем самым напрямую влияют на формирование гражданского общества.

3. Приоритеты и цели социально-экономического развития в сфере развития гражданского общества ЗАТО Железнодорожный, описание основных целей и задач муниципальной программы, тенденции в сфере развития

гражданского общества на территории ЗАТО Железнодорожный

Развитие демократических принципов управления на территории невозможно без активного участия населения. Еще более эффективным оно становится при участии самоорганизованного для достижения социально значимых целей населения - социально ориентированных некоммерческих организаций - основного института гражданского общества. Основными приоритетами в сфере содействия развитию гражданского общества являются развитие в ЗАТО Железнодорожный системы поддержки СОНКО и выстраивания эффективного партнерства, повышение социальной мобильности и гражданской активности, а также усиление общественного контроля выполнения планов и программ социально-экономического развития ЗАТО Железнодорожный.

Данные приоритеты формируют цель муниципальной программы - создание условий для развития гражданского общества, повышения социальной активности населения, повышения прозрачности деятельности органов местного самоуправления ЗАТО Железнодорожный.

Достижение этой цели возможно посредством решения следующих задач: 1. Создание условий для развития и реализации гражданских инициатив и поддержки социально ориентированных некоммерческих организаций; 2. Создание условий для получения гражданами и организациями информации о деятельности и решениях органов местного самоуправления ЗАТО Железнодорожный, иной социально значимой информации.

Социально-экономическое развитие территории невозможно без активного участия со стороны населения, а следовательно, необходимо не только обеспечивать доступность информации о деятельности и решениях органов местного самоуправления, но и вести разъяснительную работу.

Конституция Российской Федерации гарантирует право каждого человека свободно искать, получать, передавать, производить и распространять информацию любым законным способом. Реализация данного права в отношении информации о деятельности государственных органов и органов местного самоуправления на федеральном уровне конкретизируется Федеральным законом от 09.02.2009 № 8-ФЗ «Об обеспечении доступа к информации о деятельности государственных органов и органов местного самоуправления».

В соответствии с Федеральным законом от 06.10.2003 №131-ФЗ «Об общих принципах организации местного самоуправления в Российской Федерации» органы местного самоуправления обладают, в том числе, полномочиями по учреждению печатного средства массовой информации для опубликования муниципальных правовых актов, обсуждения проектов муниципальных правовых актов по вопросам местного значения, доведения до сведения жителей муниципального образования официальной информации о социально-экономическом и культурном развитии муниципального образования, о развитии его общественной инфраструктуры и иной официальной информации.

Программа также нацелена на развитие информационной сферы ЗАТО Железнодорожный, создание условий для получения жителями и организациями ЗАТО Железнодорожный информации о деятельности и решениях органов местного самоуправления, а также иной социально значимой информации. Программа отражает интересы населения, связанные с предоставлением полной, своевременной и объективной информации о деятельности органов местного самоуправления, а также событий, происходящих в жизни ЗАТО Железнодорожный в целях вовлечения населения в процессы управления городским сообществом, участия в реализации социально значимых проектов, а так же решения вопросов социально-экономического развития ЗАТО Железнодорожный.

4. Прогноз конечных результатов реализации муниципальной программы, характеризующих целевое состояние (изменение состояния) уровня и качества жизни населения, социально-экономического развития гражданского общества ЗАТО Железнодорожный, степени реализации других общественных значимых интересов

Своевременная и в полном объеме реализация программы позволит повысить уровень информированности жителей ЗАТО Железнодорожный о деятельности органов местного самоуправления, формах поддержки социально ориентированных некоммерческих организаций, а также будет способствовать вовлечению жителей в процессы самоуправления, самоорганизации, реализации проектов социально-экономического развития территории и решению ряда социальных задач с использованием ресурсов местных сообществ. Доля граждан, вовлеченных в решение вопросов социально-экономического развития территории через проектную деятельность социально ориентированных некоммерческих организаций от общего числа жителей территории возрастет с 5,5 % в 2016 году до 16 % в 2023 году.

Основными ожидаемыми результатами реализации мероприятий программы являются: создание условий для получения гражданами, организациями информации о деятельности, решениях органов местного самоуправления и иной социально значимой информации, а также повышение уровня гражданской активности.

Опубликовано 3 900 материалов официальной информации в 156 выпусках газеты «Город и горожане» в течение действия программы.

Перечень целевых показателей и показателей результативности муниципальной программы с указанием планируемых к достижению значений в результате реализации муниципальной программы представлен в приложении к паспорту муниципальной программы.

5. Перечень подпрограмм и отдельных мероприятий муниципальной программы с указанием сроков их реализации и ожидаемых результатов

Для решения поставленных в программе задач сформированы подпрограммы «Содействие в реализации гражданских инициатив и поддержка социально ориентированных некоммерческих организаций», представленная в приложении № 3 к муниципальной программе и два отдельных мероприятия: Подготовка и опубликование муниципальных правовых актов и доведение информации о социально-экономическом и культурном развитии муниципального образования и иной официальной информации;

Подготовка и выпуск информационно-рекламных материалов социально-культурного значения.

Срок реализации подпрограммы и отдельных мероприятий программы: 2021 - 2023 годы.

Результатами реализации подпрограммы «Содействие в реализации гражданских инициатив и поддержка социально ориентированных некоммерческих организаций» должны стать:

- реализация на территории ЗАТО Железнодорожный за счет местного бюджета не менее 13 социально значимых проектов сотрудниками и добровольцами СОНКО ежегодно;
- участие не менее 10 представителей СОНКО в образовательных мероприятиях местного и краевого уровня по направлениям управления СОНКО, социального проектирования и предпринимательства, форм поддержки СОНКО или иным, касающимся организации деятельности СОНКО ежегодно;
- оказание не менее 300 услуг по предоставлению помещений, оборудования, рабочего места, транспорта, информационного пространства СОНКО ежегодно;
- проведение не менее 10 публичных мероприятий (общественных акций, форумов, круглых столов), направленных на развитие гражданского общества и социально значимых инициатив жителей ежегодно;
- обеспечение участия не менее 100 сотрудников и добровольцев СОНКО в форумах, слетах, фестивалях, семинарах, иных социально значимых мероприятиях муниципального и краевого уровней;
- участие в культурно-досуговых и оздоровительных мероприятиях не менее 300 человек - участников СОНКО, объединяющих граждан с ограниченными возможностями здоровья;
- участие в мероприятиях социально значимой направленности не менее 1500 человек из числа участников общественных объединений ежегодно;
- предоставление помещений не менее 4 СОНКО на льготных условиях, либо в безвозмездное пользование.

- размещение на официальном сайте городского округа «Закрытое административно-территориальное образование Железнодорожный Красноярского края» в информационно-телекоммуникационной сети «Интернет» информации о поддержке и деятельности социально ориентированных некоммерческих организаций ЗАТО Железнодорожный - не менее 50 публикаций ежегодно.

Показателями результативности программы должны стать:

- увеличение количества СОНКО, реализующих социально значимые проекты на 4 единицы за программный период;
- сохранение количества поддерживаемых социально значимых проектов, направленных на социально-экономическое развитие территории и реализованных СОНКО, на уровне не менее 13 единиц ежегодно;
- сохранение доли СОНКО, получивших информационную поддержку через информационные ресурсы муниципального образования от общего числа СОНКО - получателей муниципальной поддержки до 70 % ежегодно;
- сохранение доли СОНКО, получивших поддержку в виде консультационно-методической помощи от общего числа СОНКО - получателей муниципальной поддержки до 70 % ежегодно;
- сохранение доли СОНКО, получивших имущественную поддержку от общего числа СОНКО - получателей муниципальной поддержки, на уровне не менее 30 % ежегодно;
- сохранение количества официальной информации, опубликованной в газете на уровне 1300 материалов в год;
- сохранение количества выпусков газеты при объеме не менее 6 000 000 полос за год на уровне 52 выпусков в год.

Реализация мероприятий позволит повысить уровень информированности населения ЗАТО Железнодорожный о деятельности и решениях органов местного самоуправления и иных государственных органов Красноярского края, уровень доступности социально значимой информации, и в качестве конечного результата повысит уровень удовлетворенности населения деятельностью органов местного самоуправления, а также принятыми ими мер и решений.

6. Информация о ресурсном обеспечении муниципальной программы

Информация о ресурсном обеспечении муниципальной программы за счет средств местного бюджета, в том числе средств, поступивших из бюджетов других уровней бюджетной системы приведена в приложении № 1 к муниципальной программе.

Информация об источниках финансирования подпрограмм, отдельных мероприятий муниципальной программы (средства местного бюджета, в том числе средства, поступившие из бюджетов других уровней бюджетной системы) представлена в приложении № 2 к муниципальной программе.

Главный специалист по взаимодействию с общественными объединениями и молодежной политикой Е.С. СОТНИКОВА

Приложение к паспорту муниципальной программы

«Гражданское общество - ЗАТО Железнодорожный»

ПЕРЕЧЕНЬ ЦЕЛЕВЫХ ПОКАЗАТЕЛЕЙ И ПОКАЗАТЕЛЕЙ РЕЗУЛЬТАТИВНОСТИ МУНИЦИПАЛЬНОЙ ПРОГРАММЫ С УКАЗАНИЕМ ПЛАНИРУЕМЫХ К ДОСТИЖЕНИЮ ЗНАЧЕНИЙ В РЕЗУЛЬТАТЕ РЕАЛИЗАЦИИ МУНИЦИПАЛЬНОЙ ПРОГРАММЫ:

№ п/п	Цели, задачи, показатели	Единица измерения	Вес показателя	Источник информации	2019	2020	2021	2022	2023
1.	Цель: Создание условий для развития гражданского общества, повышения социальной активности населения, повышения прозрачности деятельности органов местного самоуправления ЗАТО Железнодорожный								
	Целевой показатель 1: Доля граждан, вовлеченных в решение вопросов социально-экономического развития территории через проектную деятельность социально ориентированных некоммерческих организаций от общего числа жителей территории	%	X	Ведомственная отчетность	14,6	11,5	13,0	14,5	16,0
	Целевой показатель 2: Количество официальной информации, опубликованной в газете	информационные материалы (шт.)	X	Ведомственная отчетность	1254	1300	1300	1300	1300
	Целевой показатель 3: Количество выпусков газеты при объеме не менее 6 000 000 полос за год	1 выпуск	X	Ведомственная отчетность	X	X	52	52	52
1.1.	Задача 1: Создание условий для развития и реализации гражданских инициатив и поддержки социально ориентированных некоммерческих организаций								
	Подпрограмма 1: «Содействие в реализации гражданских инициатив и поддержка социально ориентированных некоммерческих организаций»								
1.1.1.	Количество СОНКО, реализующих социально значимые проекты	Ед.	0,2	Ведомственная отчетность	25	21	23	25	25
1.1.2.	Количество поддерживаемых социально значимых проектов, направленных на социально-экономическое развитие территории и реализованных СОНКО	Ед.	0,1	Ведомственная отчетность	13	13	не менее 13	не менее 13	не менее 13
1.1.3.	Доля СОНКО, получивших информационную поддержку через информационные ресурсы муниципального образования от общего числа СОНКО - получателей муниципальной поддержки	%	0,1	Ведомственная отчетность	60,0	70,0	70,0	70,0	70,0
1.1.4.	Доля СОНКО, получивших поддержку в виде консультационно-методической помощи от общего числа СОНКО - получателей муниципальной поддержки	%	0,1	Ведомственная отчетность	60,0	70,0	70,0	70,0	70,0
1.1.5.	Доля СОНКО, получивших имущественную поддержку от общего числа СОНКО - получателей муниципальной поддержки	%	0,1	Ведомственная отчетность	30,0	30,0	30,0	30,0	30,0
1.2.	Задача 2: Создание условий для получения гражданами и организациями информации о деятельности и решениях органов местного самоуправления ЗАТО Железнодорожный								
	Мероприятие 1: Подготовка и опубликование муниципальных правовых актов и доведение информации о социально-экономическом и культурном развитии муниципального образования и иной официальной информации								
1.2.1.	Количество официальной информации, опубликованной в газете	информационные материалы (шт.)	0,2	Ведомственная отчетность	1254	1300	1300	1300	1300
	Мероприятие 2: Подготовка и выпуск информационно-рекламных материалов социально-культурного значения								
1.2.2.	Количество выпусков газеты при объеме не менее 6 000 000 полос за год	1 выпуск	0,2	Ведомственная отчетность	X	X	52	52	52

Главный специалист по взаимодействию с общественными объединениями и молодежной политикой Е.С. СОТНИКОВА

Приложение № 1 к муниципальной программе

«Гражданское общество - ЗАТО Железнодорожный»

ИНФОРМАЦИЯ О РЕСУРСНОМ ОБЕСПЕЧЕНИИ МУНИЦИПАЛЬНОЙ ПРОГРАММЫ ЗА СЧЕТ СРЕДСТВ МЕСТНОГО БЮДЖЕТА, В ТОМ ЧИСЛЕ СРЕДСТВ, ПОСТУПИВШИХ ИЗ БЮДЖЕТОВ ДРУГИХ УРОВНЕЙ БЮДЖЕТНОЙ СИСТЕМЫ

Наименование показателя	КБК				2021	2022	2023	Итого на период
	КЦСП	КВСП	КФСР	КБР				
Муниципальная программа «Гражданское общество - ЗАТО Железнодорожный»	1500000000				20 542 056,19	18 008 260,00	18 008 260,00	56 558 576,19
Подготовка и опубликование муниципальных правовых актов и доведение информации о социально-экономическом и культурном развитии муниципального образования и иной официальной информации	1500000030				10 750 510,00	9 895 510,00	9 895 510,00	30 541 530,00
Администрация закрытого административно-территориального образования город Железнодорожный	1500000030	009			10 750 510,00	9 895 510,00	9 895 510,00	30 541 530,00
Периодическая печать и издательства	1500000030	009	1202		10 750 510,00	9 895 510,00	9 895 510,00	30 541 530,00
Расходы на выплаты персоналу в целях обеспечения выполнения функций государственными (муниципальными) органами, казенными учреждениями, органами управления государственными внебюджетными фондами	1500000030	009	1202	100	6 122 730,00	6 122 730,00	6 122 730,00	18 368 190,00
Расходы на выплаты персоналу казенных учреждений	1500000030	009	1202	110	6 122 730,00	6 122 730,00	6 122 730,00	18 368 190,00
Закупка товаров, работ и услуг для обеспечения государственных (муниципальных) нужд	1500000030	009	1202	200	4 576 780,00	3 721 780,00	3 721 780,00	12 020 340,00
Иные закупки товаров, работ и услуг для обеспечения государственных (муниципальных) нужд	1500000030	009	1202	240	4 576 780,00	3 721 780,00	3 721 780,00	12 020 340,00
Иные бюджетные ассигнования	1500000030	009	1202	800	51 000,00	51 000,00	51 000,00	153 000,00
Уплата налогов, сборов и иных платежей	1500000030	009	1202	850	51 000,00	51 000,00	51 000,00	153 000,00
Подготовка и выпуск информационно-рекламных материалов социально-культурного значения	1500000040				6 578 796,19	6 400 000,00	6 400 000,00	19 378 796,19
Администрация закрытого административно-территориального образования город Железнодорожный	1500000040	009			6 578 796,19	6 400 000,00	6 400 000,00	19 378 796,19
Периодическая печать и издательства	1500000040	009	1202		6 578 796,19	6 400 000,00	6 400 000,00	19 378 796,19
Расходы на выплаты персоналу в целях обеспечения выполнения функций государственными (муниципальными) органами, казенными учреждениями, органами управления государственными внебюджетными фондами	1500000040	009	1202	100	5 104 151,00	5 104 151,00	5 104 151,00	15 312 453,00
Расходы на выплаты персоналу казенных учреждений	1500000040	009	1202	110	5 104 151,00	5 104 151,00	5 104 151,00	15 312 453,00
Закупка товаров, работ и услуг для обеспечения государственных (муниципальных) нужд	1500000040	009	1202	200	1 474 645,19	1 295 849,00	1 295 849,00	4 066 343,19
Иные закупки товаров, работ и услуг для обеспечения государственных (муниципальных) нужд	1500000040	009	1202	240	1 474 645,19	1 295 849,00	1 295 849,00	4 066 343,19
Подпрограмма «Содействие в реализации гражданских инициатив и поддержка социально ориентированных некоммерческих организаций»	1510000000				3 212 750,00	1 712 750,00	1 712 750,00	6 638 250,00
Реализация мероприятий по созданию и обеспечению деятельности муниципального ресурсного центра поддержки общественных инициатив	1510000040				221 080,00	221 080,00	221 080,00	663 240,00
Администрация закрытого административно-территориального образования город Железнодорожный	1510000040	009			221 080,00	221 080,00	221 080,00	663 240,00
Другие общегосударственные вопросы	1510000040	009	0113		221 080,00	221 080,00	221 080,00	663 240,00
Закупка товаров, работ и услуг для обеспечения государственных (муниципальных) нужд	1510000040	009	0113	200	221 080,00	221 080,00	221 080,00	663 240,00
Иные закупки товаров, работ и услуг для обеспечения государственных (муниципальных) нужд	1510000040	009	0113	240	221 080,00	221 080,00	221 080,00	663 240,00
Проведение общегородских социально значимых мероприятий с участием сотрудников и добровольцев СОНКО	1510000100				257 800,00	257 800,00	257 800,00	773 400,00
Муниципальное казенное учреждение «Управление культуры»								

Приложение № 2 к муниципальной программе «Гражданское общество ЗАТО Железнодорожник»

ИНФОРМАЦИЯ ОБ ИСТОЧНИКАХ ФИНАНСИРОВАНИЯ ПОДПРОГРАММ, ОТДЕЛЬНЫХ МЕРОПРИЯТИЙ МУНИЦИПАЛЬНОЙ ПРОГРАММЫ (СРЕДСТВА МЕСТНОГО БЮДЖЕТА, В ТОМ ЧИСЛЕ СРЕДСТВА, ПОСТУПИВШИЕ ИЗ БЮДЖЕТОВ ДРУГИХ УРОВНЕЙ БЮДЖЕТНОЙ СИСТЕМЫ)

Table with columns: Статус, Наименование муниципальной программы, подпрограммы, источника финансирования, Уровень бюджетной системы, Оценка расходов (руб.), годы (2021, 2022, 2023), Итого на период.

Главный специалист по взаимодействию с общественными объединениями и молодежной политике Е.С. СОТНИКОВА

Приложение № 3 к муниципальной программе «Гражданское общество - ЗАТО Железнодорожник»

ПОДПРОГРАММА 1 1. ПАСПОРТ ПОДПРОГРАММЫ

Table with columns: Наименование подпрограммы, Наименование муниципальной программы, исполнители, Цель и задачи подпрограммы, Показатели результативности, Сроки реализации подпрограммы, Информация по ресурсному обеспечению подпрограммы.

2. Основные разделы подпрограммы 2.1. Постановка муниципальной проблемы и обоснование необходимости разработки подпрограммы

Межсекторное социальное партнерство на муниципальном уровне представляет собой взаимовыгодное сотрудничество органов местного самоуправления и общественных организаций...

Данная статистика демонстрирует с одной стороны значительное количество «мертвых душ» среди НКО (количество формально зарегистрированных организаций значительно превышает количество реально действующих)...

За трехлетний период количество реализованных проектов только за счет бюджетных средств выросло с 10 до 54. Еще более активно велась работа по привлечению внебюджетных средств в некоммерческий сектор Железнодорожника.

В 2018 году создан муниципальный ресурсный центр поддержки общественных инициатив «Содействие», основными задачами которого стали консолидация имеющихся ресурсов местного сообщества и осуществление поддержки гражданских инициатив социально ориентированных некоммерческих организаций...

За время работы ресурсного центра прошло более 40 образовательных семинаров, 916 индивидуальных консультаций, общее количество слушателей более 600 человек, 19 выездных семинаров-практикумов в г. Красноярск, 7 образовательных сессий в Краевом центре поддержки общественных инициатив для руководителей и консультантов муниципальных ресурсных центров...

Большое влияние на формирование институтов гражданского общества и развитие общественных инициатив оказала краевая грантовая программа «Социальное партнерство во имя развития». Ежегодно более миллиона рублей предоставляется на реализацию проектов Железнодорожника.

За трехлетний период количество проектов, реализованных за счет внебюджетных источников, выросло более чем в 5 раз. Социально ориентированные некоммерческие организации Железнодорожника стали победителями краевых и федеральных грантовых конкурсов.

В рамках муниципальных и краевых программ общественным организациям, представляющим социально уязвимые группы населения, предоставляется транспорт, организуются досуговые и культурно-массовые мероприятия, осуществляется обучение компьютерной и правовой грамотности...

Муниципальные программы разрабатываются при непосредственном участии общественных организаций, с учетом их предложений. Несмотря на значительные достижения органов местного самоуправления в сфере работы с социально активным населением, необходимо выделить серьезные недостатки в данной области:

- недостаточность информированности граждан о проводимых мерах, в следствие чего появление время от времени обращений населения, негативных высказываний в социальных сетях о необходимости уделять больше внимания вопросам развития гражданского общества на местном уровне;

- отсутствие системы повышения квалификации добровольцев и сотрудников СОНКО в сфере регистрации и менеджмента СОНКО, социального проектирования и предпринимательства, конкурентного оказания муниципальных (государственных) услуг, компетенций в сфере закупок товаров, работ и услуг в рамках Федерального закона 05.04.2013 № 44-ФЗ «О контрактной системе в сфере закупок товаров, работ, услуг для обеспечения государственных и муниципальных нужд»;

- эпизодичность и ограниченность в формах поддержки СОНКО; - необходимость совершенствования конкурсных механизмов предоставления грантов и увеличения грантового фонда;

- дефицит в экспертном сообществе, формирование состава конкурсной комиссии преимущественно из представителей органов власти и т.д. - недостаточная информационная поддержка в средствах массовой информации деятельности СОНКО, в том числе в сети «Интернет»; отсутствие социальной рекламы, агитационных встреч в учреждениях и организациях; - низкий процент участия СОНКО в конкурсах на размещение муниципального заказа и отсутствие практики участия СОНКО в предоставлении муниципальных услуг в социальной сфере.

Настоящая подпрограмма должна упорядочить взаимодействие органов местного самоуправления и социально ориентированных некоммерческих организаций в процессе решения социально-экономических проблем; обеспечить формирование эффективной системы поддержки социально ориентированных некоммерческих организаций; создать необходимые условия для распространения лучших практик деятельности СОНКО и в дальнейшем обеспечить участие СОНКО в предоставлении муниципальных услуг и конкурсах на размещение муниципального заказа.

2.2. Основная цель, задачи и сроки выполнения подпрограммы, показатели результативности Цель подпрограммы: создание условий для развития и реализации гражданских инициатив и поддержки социально ориентированных некоммерческих организаций

Задача 1. Выявление и поддержка общественных инициатив, реализация социально значимых проектов; Задача 2. Информационно-консультационная поддержка социально ориентированных некоммерческих организаций;

Задача 3. Организационно-техническое содействие в реализации гражданских инициатив, обеспечение доступа социально ориентированных некоммерческих организаций к ресурсам муниципальных учреждений; Задача 4. Имущественная поддержка социально-ориентированных некоммерческих организаций.

Сроки выполнения подпрограммы: 2021-2023 годы. Перечень и значения показателей результативности подпрограммы указан в приложениях № 1 к настоящей подпрограмме.

2.3. Механизм реализации подпрограммы 2.3.1. Разработчиком подпрограммы является главный специалист по взаимодействию с общественными объединениями и молодежной политике Администрации ЗАТО г. Железнодорожник. Главный специалист осуществляет организационные, методические и контрольные функции в ходе реализации подпрограммы.

Источниками финансирования подпрограммы являются средства местного бюджета. Бюджетное финансирование подпрограммы осуществляется в следующих формах:

- средства на закупку товаров, работ и услуг для обеспечения государственных (муниципальных) нужд; - гранты в форме субсидий социально ориентированным некоммерческим организациям на конкурсной основе на финансирование расходов, связанных с реализацией ими социально значимых проектов; - субсидии бюджетным, автономным учреждениям и иным некоммерческим организациям.

Реализацию мероприятий подпрограммы осуществляют Администрация ЗАТО г. Железнодорожник, муниципальные бюджетные учреждения культуры, МКУ «Молодежный центр», МКУ «Централизованная бухгалтерия», МКУ «Управление культуры», МКУ «Управление образования», МАУ ДО ДООЦ «Взлет», которые несут ответственность за целевое использование бюджетных средств.

Органы, ответственные за проведение мероприятий, предусматривающих размещение муниципального заказа, осуществляют размещение муниципального заказа в соответствии с Федеральным законом от 05.04.2013 № 44-ФЗ «О контрактной системе в сфере закупок товаров, работ, услуг для обеспечения государственных и муниципальных нужд».

Администрация ЗАТО г. Железнодорожник, МКУ «Молодежный центр», МКУ «Управление культуры», МКУ «Управление образованием», МАУ ДО ДООЦ «Взлет» до 5 числа второго месяца, следующего за отчетным полугодием, направляют главному специалисту по взаимодействию с общественными объединениями и молодежной политике Администрации ЗАТО г. Железнодорожник информацию об исполнении мероприятий подпрограммы и отчет об использовании финансовых средств.

2.3.2. Порядок предоставления грантов в форме субсидий социально ориентированным некоммерческим организациям на конкурсной основе на финансирование расходов, связанных с реализацией ими социально значимых проектов, устанавливается постановлением Администрации ЗАТО г. Железнодорожник.

2.3.3. Исполнителем мероприятий по созданию и обеспечению деятельности муниципального ресурсного центра поддержки общественных инициатив является Администрация ЗАТО г. Железнодорожник. Финансовое обеспечение мероприятий осуществляет Администрация ЗАТО г. Железнодорожник путем выделения бюджетных ассигнований на закупку товаров, работ, услуг.

2.3.4. В рамках досуговых и оздоровительных мероприятий с участием СОНКО, объединяющих граждан с ограниченными возможностями здоровья, проводится комплекс мероприятий, посвященный Международному дню инвалидов (далее – мероприятия). Осуществляется доступ СОНКО, объединяющих граждан с ограниченными физическими возможностями, к ресурсам муниципальных учреждений в виде организационно-технической поддержки в ходе организации мероприятий; разработка плана проведения мероприятия, написание сценария, привлечение приглашенных артистов, предоставление помещений и оборудования и т.д.

В итоге проведения указанных мероприятий общественные объединения инвалидов получают возможность демонстрировать свои достижения и лучшие практики, обсуждать существующие проблемы и возможности их решения с представителями различных городских сообществ и власти, участвовать в современных форматах социально значимых мероприятий, обеспечивая доступную занятость людей с ограниченными физическими возможностями: переговоров площадках, днях открытых дверей учреждений, конкурсах, фестивалях различных уровней, круглых столах, тематических концертах программах.

Мероприятия проводятся на территории ЗАТО Железнодорожник на основании Плана и Сметы по подготовке и проведению мероприятий, утвержденных председателем оргкомитета. Исполнителями мероприятий являются муниципальные бюджетные учреждения культуры, МАУ ДО ДООЦ «Взлет».

Муниципальным бюджетным учреждениям культуры, МАУ ДО ДООЦ «Взлет» предоставляется субсидия на иные цели на основании Соглашения о порядке и условиях предоставления субсидии на иные цели (далее - Соглашение).

Соглашение заключается в соответствии с примерной формой Соглашения, утвержденной распоряжением Администрации ЗАТО г. Железнодорожник. Субсидия на иные цели муниципальному бюджетному и автономному учреждению перечисляется в установленном порядке на лицевой счет муниципального бюджетного и автономного учреждения, открытый в Управлении Федерального Казначейства по Красноярскому краю лицом, указанным в Соглашении и ведомственной структуре расходов бюджета ЗАТО Железнодорожник на очередной финансовый год.

2.3.5. Проведение общегородских социально значимых мероприятий осуществляется с участием сотрудников и добровольцев СОНКО.

К социально значимым мероприятиям, посвященным памятным дням и праздникам, установленным Указами Президента Российской Федерации, относятся: День Победы, День пожилых людей, День памяти жертв политических репрессий, Международный день освобождения узников фашистских концлагерей, День памяти о россиянах, исполнявших служебный долг за пределами Отечества, День памяти и скорби – день начала Великой Отечественной войны (1941 год), День участников ликвидации последствий радиационных аварий и катастроф и памяти жертв этих аварий и катастроф.

Мероприятия проводятся на территории ЗАТО Железнодорожник на основании Плана и Сметы по подготовке и проведению мероприятий, утвержденных председателем оргкомитета. Исполнителями мероприятий являются муниципальные бюджетные, муниципальные автономные учреждения культуры.

Муниципальным бюджетным, муниципальным автономным учреждениям культуры предоставляется субсидия на иные цели на основании Соглашения о порядке и условиях предоставления субсидии на иные цели (далее - Соглашение).

Соглашение заключается в соответствии с примерной формой Соглашения, утвержденной распоряжением Администрации ЗАТО г. Железнодорожник. Субсидия на иные цели муниципальному бюджетному и автономному учреждению перечисляется в установленном порядке на лицевой счет муниципального бюджетного и автономного учреждения, открытый в Управлении Федерального Казначейства по Красноярскому краю лицом, указанным в Соглашении и ведомственной структуре расходов бюджета ЗАТО Железнодорожник на очередной финансовый год.

2.3.6. Информационно-консультационная поддержка СОНКО. К числу способов информационной поддержки социально ориентированных НКО в соответствии с Федеральным законом от 12.01.1996 №73-ФЗ «О некоммерческих организациях» относится создание и обеспечение функционирования рубрики «Поддержка СО НКО», размещенной на официальном сайте городского округа «Закрытое административно-территориальное образование Железнодорожника Красноярского края» в информационно-телекоммуникационной сети «Интернет» и содержащей информацию о поддержке и деятельности социально ориентированных некоммерческих организаций ЗАТО Железнодорожник. Под рубрикой понимается информационная система, объединяющая и представляющая в сети «Интернет» общественно значимую информацию о реализации государственной (муниципальной) политики в сфере поддержки социально ориентированных некоммерческих организаций.

На сайте организовано размещение информации: - органами государственной власти и органами местного самоуправления (в том числе о формах, видах, условиях и порядке предоставления поддержки социально ориентированным НКО, о реализации региональных и межмуниципальных программ, муниципальных программ поддержки социально ориентированных НКО, о социально ориентированных НКО, получающих государственную (муниципальную) поддержку с указанием видов деятельности, осуществляемых каждой социально ориентированной НКО, получающей поддержку, а также о целях, ходе и результатах общественно значимых (социальных) программ социально ориентированных НКО, на реализацию которых предоставлены субсидии);

- социально ориентированным НКО о своей деятельности – раздел «Новости СОНКО».

На информационном портале предусмотрена возможность обратной связи от граждан с целью получения отзывов и рекомендаций, касающихся реализации программы поддержки социально ориентированных некоммерческих организаций.

Вся информация, размещаемая в информационной системе в открытом доступе бесплатна и общедоступна.

2.3.7. Оказание имущественной поддержки осуществляется путем передачи во владение и (или) в пользование муниципального имущества, входящего в состав Муниципальной казны ЗАТО Железнодорожник, в соответствии с решением Совета депутатов ЗАТО г. Железнодорожник от 07.07.2016 № 10-44Р «Об утверждении Положения о предоставлении муниципального имущества, входящего в состав Муниципальной казны ЗАТО Железнодорожник, социально ориентированным некоммерческим организациям».

Порядок предоставления муниципального имущества, входящего в состав Муниципальной казны ЗАТО Железнодорожник, СОНКО устанавливается постановлением Администрации ЗАТО г. Железнодорожник.

2.4. Управление подпрограммой и контроль за исполнением подпрограммы Текущее управление реализацией подпрограммы осуществляется главным специалистом по взаимодействию с общественными объединениями и молодежной политике Администрации ЗАТО г. Железнодорожник, который осуществляет организационные, методические и контрольные функции в ходе реализации подпрограммы, в том числе функции в соответствии с постановлением Администрации ЗАТО г. Железнодорожник от 21.08.2013 № 1301 «Об утверждении Порядка принятия решений о разработке, формировании и реализации муниципальных программ ЗАТО Железнодорожник».

Исполнители подпрограммы: а) содействуют разработке подпрограммы и отдельных мероприятий; б) осуществляют реализацию мероприятий подпрограммы, в отношении которых они являются исполнителями;

в) представляют в установленный срок по запросу разработчика всю необходимую информацию для подготовки ответов на запросы, а также отчет о ходе реализации подпрограммы; г) представляют разработчику информацию, необходимую для подготовки годового отчета;

д) представляют разработчику копии актов, подтверждающих сдачу и прием в эксплуатацию объектов, строительство которых завершено, актов выполнения работ и иных документов, подтверждающих исполнение обязательств по заключенным муниципальным контрактам в рамках реализации мероприятий подпрограммы.

Ревизионный отдел Управления внутреннего контроля Администрации ЗАТО г. Железнодорожник осуществляет внутренний муниципальный финансовый контроль в финансово-бюджетной сфере в соответствии с бюджетным законодательством Российской Федерации и иными нормативно-правовыми актами, регулирующими бюджетные правоотношения.

Внешний муниципальный финансовый контроль осуществляет Контрольно-ревизионная служба ЗАТО Железнодорожник, полномочия, порядок формирования, а также порядок организации и деятельности которой определяются Советом депутатов ЗАТО г. Железнодорожник в соответствии с федеральным законодательством и законодательством Красноярского края.

2.5. Мероприятия подпрограммы Перечень мероприятий подпрограммы, взаимосвязанных с целью и задачами подпрограммы, с указанием главных распорядителей, распорядителей бюджетных средств, форм расходования бюджетных средств, исполнителей мероприятий подпрограммы, сроков исполнения, объемов и источников финансирования всего и с разбивкой по годам, приведен в приложении № 2 к подпрограмме «Перечень мероприятий подпрограммы».

Главный специалист по взаимодействию с общественными объединениями и молодежной политике Е.С. СОТНИКОВА

Приложение № 1 к подпрограмме «Содействие в реализации гражданских инициатив и поддержка социально ориентированных некоммерческих организаций»

ПЕРЕЧЕНЬ И ЗНАЧЕНИЯ ПОКАЗАТЕЛЕЙ РЕЗУЛЬТАТИВНОСТИ ПОДПРОГРАММЫ «СОДЕЙСТВИЕ В РЕАЛИЗАЦИИ ГРАЖДАНСКИХ ИНИЦИАТИВ И ПОДДЕРЖКА СОЦИАЛЬНО ОРИЕНТИРОВАННЫХ НЕКОММЕРЧЕСКИХ ОРГАНИЗАЦИЙ»

Table with columns: № п/п, Цели, показатели результативности, Единица измерения, Источник информации, 2019, 2020, 2021, 2022, 2023.

Цель подпрограммы: Создание условий для развития и реализации гражданских инициатив и поддержки социально ориентированных некоммерческих организаций

1. Количество СОНКО, реализующих социально значимые проекты % ведомственная отчетность 25 21 23 25 25

2. Количество поддерживаемых социально значимых проектов, направленных на социально-экономическое развитие территории и реализованных СОНКО ед. ведомственная отчетность 13 13 не менее 13 не менее 13 не менее 13

3. Доля СОНКО, получивших информационную поддержку через информационные ресурсы муниципального образования от общего числа СОНКО - получателей муниципальной поддержки % ведомственная отчетность 60,0 70,0 70,0 70,0 70,0

4. Доля СОНКО, получивших поддержку в виде консультационно-методической помощи от общего числа СОНКО - получателей муниципальной поддержки % Ведомственная отчетность 60,0 70,0 70,0 70,0 70,0

5. Доля СОНКО, получивших имущественную поддержку от общего числа СОНКО - получателей муниципальной поддержки % Ведомственная отчетность 30,0 30,0 30,0 30,0 30,0

Главный специалист по взаимодействию с общественными объединениями и молодежной политике Е.С. СОТНИКОВА

Приложение № 2 к подпрограмме «Содействие в реализации гражданских инициатив и поддержка социально ориентированных некоммерческих организаций»

ПЕРЕЧЕНЬ МЕРОПРИЯТИЙ ПОДПРОГРАММЫ «СОДЕЙСТВИЕ В РЕАЛИЗАЦИИ ГРАЖДАНСКИХ ИНИЦИАТИВ И ПОДДЕРЖКА СОЦИАЛЬНО ОРИЕНТИРОВАННЫХ НЕКОММЕРЧЕСКИХ ОРГАНИЗАЦИЙ»

Table with columns: Цели, задачи, мероприятия подпрограммы, Наименование главного распорядителя бюджетных средств, КБС, КВБС, КФСР, КВР, 2021, 2022, 2023, Итого на период, Ожидаемый результат от реализации подпрограммы.

Цель подпрограммы: Создание условий для развития и реализации гражданских инициатив и поддержки социально ориентированных некоммерческих организаций

Задача 1: Выявление и поддержка общественных инициатив, реализация социально значимых проектов

1.1. Предоставление грантов в форме субсидий социально ориентированным некоммерческим организациям на конкурсной основе на финансирование расходов, связанных с реализацией ими социально значимых проектов

Задача 2: Информационно-консультационная поддержка социально ориентированных некоммерческих организаций

2.1. Реализация мероприятий по созданию и обеспечению деятельности муниципального ресурсного центра поддержки общественных инициатив	Администрация ЗАТО г. Железнодорожный	1510000040	009	0113	240	221 080,00	221 080,00	221 080,00	663 240,00	Проведение не менее 10 публичных мероприятий (общественных акций, форумов, круглых столов), направленных на развитие гражданского общества и социальную значимых инициатив жителей ежегодно; участие не менее 10 представителей СОНКО в образовательных мероприятиях местного и краевого уровня по направлениям управления СОНКО, социального проектирования и предпринимательства, форм поддержки СОНКО или иным, касающимся организации деятельности СОНКО ежегодно;
2.2. Расходы на обеспечение деятельности муниципальных ресурсных центров поддержки общественных инициатив	Администрация ЗАТО г. Железнодорожный	1510000640	009	0113	240	500 000,00	0,00	0,00	500 000,00	оказание не менее 300 услуг по предоставлению помещений, оборудования, рабочего места, транспорта, информационного пространства СОНКО ежегодно; обеспечение участия не менее 100 сотрудников и добровольцев СОНКО в форумах, слетах, фестивалях, семинарах, иных социально значимых мероприятиях муниципального и краевого уровней

Задача 3: Организационно-техническое содействие в реализации гражданских инициатив, обеспечение доступа социально ориентированных некоммерческих организаций к ресурсам муниципальных учреждений

3.1. Досуговые и оздоровительные мероприятия с участием СОНКО, объединяющих граждан с ограниченными возможностями здоровья	X	1510000140	x	x	x	233 870,00	233 870,00	233 870,00	701 610,00	Участие в досуговых и оздоровительных мероприятиях не менее 300 человек - участников СОНКО, объединяющих граждан с ограниченными возможностями здоровья
--	---	------------	---	---	---	------------	------------	------------	------------	---

МКУ «Управление культуры»	1510000140	733	0113	610	112 600,00	112 600,00	112 600,00	337 800,00	
МКУ «Управление образования»	1510000140	734	0113	620	121 270,00	121 270,00	121 270,00	363 810,00	

3.2. Проведение общегородских социальных значимых мероприятий с участием сотрудников и добровольцев СОНКО	МКУ «Управление культуры»	1510000100	733	0113	610	257 800,00	257 800,00	257 800,00	773 400,00	Участие в мероприятиях социально значимой направленности не менее 1500 человек из числа участников общественных объединений ежегодно.
---	---------------------------	------------	-----	------	-----	------------	------------	------------	------------	---

Задача 4: Имущественная поддержка социально-ориентированных некоммерческих организаций

4.1. Предоставление муниципального имущества, входящего в состав Муниципальной казны ЗАТО Железнодорожный, социально ориентированным некоммерческими организациями	МКУ «УИЗиЗ»	x	x	x	x	0,00	0,00	0,00	0,00	Предоставление помещений не менее, чем 4 СО НКО на конкурсной основе на льготных условиях, либо в безвозмездное пользование
Итого по подпрограмме	X	1510000000	x	x	x	3 212 750,00	1 712 750,00	1 712 750,00	6 638 250,00	

В том числе:										
Главный распорядитель бюджетных средств 1	Администрация ЗАТО г. Железнодорожный	1510000000	009	x	x	2 721 080,00	1 221 080,00	1 221 080,00	5 163 240,00	
Главный распорядитель бюджетных средств 2	МКУ «Управление культуры»	1510000000	733	x	x	370 400,00	370 400,00	370 400,00	1 111 200,00	
Главный распорядитель бюджетных средств 3	МКУ «Управление образования»	1510000000	734	x	x	121 270,00	121 270,00	121 270,00	363 810,00	

Главный специалист по взаимодействию с общественными объединениями и молодежной политике **Е.С. СОТНИКОВА**

**Городской округ
«Закрытое административно – территориальное образование
Железнодорожный Красноярского края»
АДМИНИСТРАЦИЯ ЗАТО г. ЖЕЛЕЗНОГОРСК
ПОСТАНОВЛЕНИЕ
03.03.2021 № 457
г. Железнодорожный**

О Внесении изменений в постановление Администрации ЗАТО г. Железнодорожный от 12.02.2021 № 310 «О подготовке и проведении специализированных ярмарок «Масленица» в 2021 году»

Руководствуясь Федеральным законом от 06.10.2003 № 131-ФЗ «Об общих принципах организации местного самоуправления в Российской Федерации», Федеральным законом от 28.12.2009 № 381-ФЗ «Об основах государственного регулирования торговой деятельности в Российской Федерации», постановлением Правительства Красноярского края от 11.07.2011 № 403-п «Об установлении Порядка организации на территории Красноярского края ярмарок и продажи товаров (выполнения работ, оказания услуг) на них и требований к организации продажи товаров (в том числе товаров, подлежащих продаже на ярмарках соответствующих типов и включению в соответствующий перечень) и выполнения работ, оказания услуг на ярмарках на территории Красноярского края», Уставом ЗАТО Железнодорожный, постановлением Администрации ЗАТО г. Железнодорожный от 19.11.2020 № 2157 «Об утверждении сводного плана организации ярмарок на территории ЗАТО Железнодорожный на 2021 год»,

ПОСТАНОВЛЯЮ:

- Внести в постановление Администрации ЗАТО г. Железнодорожный от 12.02.2021 № 310 «О подготовке и проведении специализированных ярмарок «Масленица» в 2021 году» следующие изменения:
В пункте 1 постановления исключить абзацы 2 и 3.
В пункте 4 постановления исключить абзацы 2 и 3.
Приложение № 1 к постановлению «Порядок организации специализированных ярмарок «Масленица» и предоставления мест для продажи товаров (выполнения работ, оказания услуг) на них в 2021 году» дополнить пунктом 4.5.9. следующего содержания:
«4.5.9. Соблюдение порядка использования открытого огня и разведения костров на землях сельскохозяйственного назначения, землях запаса и землях населенных пунктов, утвержденного постановлением Правительства РФ от 16.09.2020 № 1479 «Об утверждении Правил противопожарного режима в Российской Федерации»».

11. Организовать учет участников ярмарки в районе площади «Ракушка»	14.03.2021	Руководитель Управления экономики и планирования
12. Организовать размещение участников ярмарки согласно схеме размещения торговых мест для продажи товаров в месте проведения специализированной ярмарки «Масленица» и выданных уведомлений в районе площади «Ракушка»	14.03.2021	Руководитель Управления экономики и планирования

Исключить Приложение № 3, № 4 к постановлению.
2. Управлению внутреннего контроля (Е.Н. Панченко) довести до сведения населения настоящее постановление через газету «Город и горожане».
3. Отделу общественных связей Администрации ЗАТО г. Железнодорожный (И.С. Архипова) разместить настоящее постановление на официальном сайте городского округа «Закрытое административно-территориальное образование Железнодорожный Красноярского края» в информационно-телекоммуникационной сети «Интернет».
4. Контроль над исполнением настоящего постановления возложить на заместителя Главы ЗАТО г. Железнодорожный по социальным вопросам Е.А. Карташова.
5. Постановление вступает в силу после его официального опубликования.
Глава ЗАТО г. Железнодорожный И.Г. КУКСИН

**Городской округ
«Закрытое административно – территориальное образование
Железнодорожный Красноярского края»
АДМИНИСТРАЦИЯ ЗАТО г. ЖЕЛЕЗНОГОРСК
ПОСТАНОВЛЕНИЕ
03.03.2021 №456
г. Железнодорожный**

О Внесении изменений в постановление Администрации ЗАТО г. Железнодорожный от 19.11.2020 № 2157 «Об утверждении сводного плана организации ярмарок на территории ЗАТО Железнодорожный на 2021 год»

Руководствуясь Федеральным законом от 06.10.2003 № 131-ФЗ «Об общих принципах организации местного самоуправления в Российской Федерации», Федеральным законом от 28.12.2009 № 381-ФЗ «Об основах государственного регулирования торговой деятельности в Российской Федерации», постановлением Правительства Красноярского края от 11.07.2011 № 403-п «Об установлении порядка организации на территории Красноярского края ярмарок и продажи товаров (выполнения работ, оказания услуг) на них и требований к организации продажи товаров (в том числе товаров, подлежащих продаже на ярмарках соответствующих типов и включению в соответствующий перечень) и выполнения работ, оказания услуг на ярмарках на территории Красноярского края», Уставом ЗАТО Железнодорожный,

ПОСТАНОВЛЯЮ:

- Внести в постановление Администрации ЗАТО г. Железнодорожный от 19.11.2020 № 2157 «Об утверждении сводного плана организации ярмарок на территории ЗАТО Железнодорожный на 2021 год» следующие изменения:
1.1. В приложении «Сводный план организации ярмарок на территории ЗАТО Железнодорожный на 2021 год» исключить пункты № 6, 7. Пункты № 8-19 считать пунктами № 6-17 соответственно.
2. Управлению внутреннего контроля (Е.Н. Панченко) довести до сведения населения настоящее постановление через газету «Город и горожане».
3. Отделу общественных связей Администрации ЗАТО г. Железнодорожный (И.С. Архипова) разместить настоящее постановление на официальном сайте городского округа «Закрытое административно-территориальное образование Железнодорожный Красноярского края» в информационно-телекоммуникационной сети «Интернет».
4. Контроль над исполнением настоящего постановления оставляю за собой.
5. Постановление вступает в силу с момента его подписания.
Глава ЗАТО г. Железнодорожный И.Г. КУКСИН

**Городской округ
«Закрытое административно – территориальное образование
Железнодорожный Красноярского края»
АДМИНИСТРАЦИЯ ЗАТО г. ЖЕЛЕЗНОГОРСК
ПОСТАНОВЛЕНИЕ
26.02.2021 № 60 И
г. Железнодорожный**

О ПРЕДОСТАВЛЕНИИ ИНДИВИДУАЛЬНОМУ ПРЕДПРИНИМАТЕЛЮ ГОМАНОВИЧУ ВЛАДИМИРУ ПЕТРОВИЧУ МУНИЦИПАЛЬНОЙ ПРЕФЕРЕНЦИИ В ВИДЕ ЗАКЛЮЧЕНИЯ ДОГОВОРА АРЕНДЫ МУНИЦИПАЛЬНОГО ИМУЩЕСТВА БЕЗ ПРОВЕДЕНИЯ ТОРГОВ

Руководствуясь Гражданским кодексом Российской Федерации, Федеральным законом от 26.07.2006 № 135-ФЗ «О защите конкуренции», Уставом ЗАТО Железнодорожный, решением Совета депутатов ЗАТО г. Железнодорожный от 27.08.2009 № 62-409Р «Об утверждении положения «О сдаче в аренду и безвозмездное пользование муниципального имущества, находящегося в Муниципальной казне закрытого административно-территориального образования Железнодорожный Красноярского края», постановлением Администрации ЗАТО г. Железнодорожный от 25.12.2020 № 2444 «Об утверждении порядка оказания имущественной поддержки субъектам малого и среднего предпринимательства и организациям, образующим инфраструктуру поддержки субъектов малого и среднего предпринимательства», на основании единственного заявления индивидуального предпринимателя Гомановича Владимировича Петровича (ИНН 2452000047888, ОГРНИП 304245226500053), принимая во внимание заключение № 8 от 17.02.2020 по результатам рассмотрения заявления на предоставление муниципальной преференции в виде заключения договора аренды муниципального имущества без проведения торгов, с целью поддержки субъектов малого и среднего предпринимательства,

ПОСТАНОВЛЯЮ:

- Предоставить индивидуальному предпринимателю Гомановичу Владимиру Петровичу, являющемуся субъектом малого и среднего предпринимательства, муниципальную преференцию в виде заключения договора аренды муниципального имущества без проведения торгов – комнату 21 (согласно техническому паспорту, составленному по состоянию на 07.06.2008) площадью 11,6 кв. метра, второго этажа нежилого здания с кадастровым номером 24:58:0000000:4396, расположенного по адресу: Российская Федерация, Красноярский край, ЗАТО Железнодорожный, г. Железнодорожный, ул. Восточная, д. 28, для оказания услуг по ремонту часов, на срок 5 (пять) лет.
- Муниципальному казенному учреждению «Управление имуществом, землепользования и землеустройства» (Е.Я. Сивучу):
2.1. Проинформировать индивидуального предпринимателя Гомановича В.П. о принятом решении;
2.2. Оформить договор аренды муниципального имущества с индивидуальным предпринимателем Гомановичем В.П. в соответствии с п. 1 настоящего постановления;
2.3. Зарегистрировать договор аренды в Железнодорожном отделе Управления Федеральной службы государственной регистрации, кадастра и картографии по Красноярскому краю.
- Управлению внутреннего контроля Администрации ЗАТО г. Железнодорожный (Е.Н. Панченко) довести настоящее постановление до сведения населения через газету «Город и горожане».
- Отделу общественных связей Администрации ЗАТО г. Железнодорожный (И.С. Архипова) разместить настоящее постановление на официальном сайте городского округа «Закрытое административно-территориальное образование Железнодорожный Красноярского края» в информационно-телекоммуникационной сети «Интернет».
- Контроль над исполнением настоящего постановления возложить на первого заместителя Главы ЗАТО г. Железнодорожный по жилищно-коммунальному хозяйству А.А. Сергеевину.
- Настоящее постановление вступает в силу с момента его подписания.
Глава ЗАТО г. Железнодорожный И.Г. КУКСИН

**Городской округ
«Закрытое административно – территориальное образование
Железнодорожный Красноярского края»
АДМИНИСТРАЦИЯ ЗАТО г. ЖЕЛЕЗНОГОРСК
ПОСТАНОВЛЕНИЕ
01.03.2021 № 61 И
г. Железнодорожный**

О ПРЕДОСТАВЛЕНИИ СКОПЦОВОЙ ЕЛИЗАВЕТЕ ГЕОРГИЕВНЕ МУНИЦИПАЛЬНОЙ ПРЕФЕРЕНЦИИ В ВИДЕ ЗАКЛЮЧЕНИЯ ДОГОВОРА АРЕНДЫ МУНИЦИПАЛЬНОГО ИМУЩЕСТВА БЕЗ ПРОВЕДЕНИЯ ТОРГОВ

Руководствуясь Гражданским кодексом Российской Федерации, Федеральным законом от 26.07.2006 № 135-ФЗ «О защите конкуренции», Уставом ЗАТО Железнодорожный, решением Совета депутатов ЗАТО г. Железнодорожный от 27.08.2009 № 62-409Р «Об утверждении положения «О сдаче в аренду и безвозмездное пользование муниципального имущества, находящегося в Муниципальной казне закрытого административно-территориального образования Железнодорожный Красноярского края», постановлением Администрации ЗАТО г. Железнодорожный от 25.12.2020 № 2444 «Об утверждении порядка оказания имущественной поддержки субъектам малого и среднего предпринимательства и организациям, образующим инфраструктуру поддержки субъектов малого и среднего предпринимательства», на основании единственного заявления Скопцовой Елизаветы Георгиевны (ИНН 190801411108), принимая во внимание заключение № 9 от 20.02.2021 по результатам рассмотрения заявления на предоставление муниципальной преференции в виде заключения договора аренды муниципального имущества без проведения торгов, с целью поддержки физических лиц, применяющих специальный налоговый режим «Налог на профессиональный доход»,

ПОСТАНОВЛЯЮ:

- Предоставить Скопцовой Елизавете Георгиевне, физическому лицу, не являющемуся индивидуальным предпринимателем и применяющему специальный налоговый режим «Налог на профессиональный доход», муниципальную преференцию в виде заключения договора аренды муниципального имущества без проведения торгов – нежилое помещение с кадастровым номером 24:58:0303016:5639, расположенное по адресу: Российская Федерация, Красноярский край, ЗАТО Железнодорожный, г. Железнодорожный, ул. Советской Армии, д. 30 пом. 13/2, для осуществления деятельности в области спорта (фитнес), на срок 5 (пять) лет.
- Муниципальному казенному учреждению «Управление имуществом, землепользования и землеустройства» (Е.Я. Сивучу):
2.1. Проинформировать Скопцову Елизавету Георгиевну о принятом решении;
2.2. Оформить договор аренды муниципального имущества со Скопцовой Елизаветой Георгиевной в соответствии с п. 1 настоящего постановления;
2.3. Зарегистрировать договор аренды в Железнодорожном отделе Управления Федеральной службы государственной регистрации, кадастра и картографии по Красноярскому краю.
- Управлению внутреннего контроля Администрации ЗАТО г. Железнодорожный (Е.Н. Панченко) довести настоящее постановление до сведения населения через газету «Город и горожане».
- Отделу общественных связей Администрации ЗАТО г. Железнодорожный (И.С. Архипова) разместить настоящее постановление на официальном сайте городского округа «Закрытое административно-территориальное образование Железнодорожный Красноярского края» в информационно-телекоммуникационной сети «Интернет».
- Контроль над исполнением настоящего постановления возложить на первого заместителя Главы ЗАТО г. Железнодорожный по жилищно-коммунальному хозяйству А.А. Сергеевину.
- Настоящее постановление вступает в силу с момента его подписания.
Глава ЗАТО г. Железнодорожный И.Г. КУКСИН

**ИЗВЕЩЕНИЕ № 03/2021
О ПРОВЕДЕНИИ АУКЦИОНА НА ПРАВО ЗАКЛЮЧЕНИЯ ДОГОВОРОВ АРЕНДЫ ЗЕМЕЛЬНЫХ УЧАСТКОВ**

Администрация ЗАТО г. Железнодорожный сообщает о проведении аукциона, открытого по составу участников, на право заключения договоров аренды земельных участков для строительства нежилого здания (сооружения) предназначенного для хранения и обслуживания объекта речного транспорта (далее по тексту – аукцион).

Аукцион проводится в соответствии с требованиями, установленными ст. 39.8, 39.11, 39.12, Земельного кодекса Российской Федерации.

1. Организатор аукциона: Администрация ЗАТО г. Железнодорожный.
От имени Администрации ЗАТО г. Железнодорожный функции организатора аукциона осуществляет муниципальное казенное учреждение «Управление имуществом, землепользования и землеустройства» (МКУ «УИЗиЗ»), действующее на основании Устава.

Место нахождения, почтовый адрес МКУ «УИЗиЗ»: 662970, Красноярский край, ЗАТО Железнодорожный, г. Железнодорожный, пр-т Курчатова, 48 «А».
Электронная почта: info@zem.kz6.ru
Контактные телефоны: 8 (3919) 76-65-02, 76-65-01, 76-72-97.
Официальные сайты, на которых размещено Извещение о проведении аукциона:
- официальный сайт городского округа «Закрытое административно-территориальное образование Железнодорожный Красноярского края» www.adm.kz6.ru
- официальный сайт Российской Федерации для размещения информации о проведении торгов www.torgi.gov.ru

2. Орган местного самоуправления, принявший решение о проведении аукциона, реквизиты данного решения:
- постановление Администрации ЗАТО г. Железнодорожный от 24.02.2021 № 9 з «О проведении аукциона на право заключения договора аренды земельного участка с кадастровым номером 24:58:0503001:31 для строительства нежилого здания (сооружения) предназначенного для хранения и обслуживания объекта речного транспорта»;
- постановление Администрации ЗАТО г. Железнодорожный от 24.02.2021 № 11 з «О проведении аукциона на право заключения договора аренды земельного участка с кадастровым номером 24:58:0503001:35 для строительства нежилого здания (сооружения) предназначенного для хранения и обслуживания объекта речного транспорта»;
- постановление Администрации ЗАТО г. Железнодорожный от 24.02.2021 № 10 з «О проведении аукциона на право заключения договора аренды земельного участка с кадастровым номером 24:58:0503001:37 для строительства нежилого здания (сооружения) предназначенного для хранения и обслуживания объекта речного транспорта».

3. Место, дата, время проведения аукциона:
Аукцион состоится 12 апреля 2021 года в 10 часов 00 минут (местного времени) в Администрации ЗАТО г. Железнодорожный по адресу: Красноярский край, ЗАТО Железнодорожный, г. Железнодорожный, ул. 22 Партсъезда, дом 21, 4 этаж, каб. 414 (конференц-зал).

Регистрация участников аукциона будет проводиться 12 апреля 2021 года с 09 часов 45 минут до 09 часов 55 минут в месте проведения аукциона.

4. Предмет аукциона:
ЛОТ № 1:
Предмет аукциона: право заключения договора аренды земельного участка для строительства нежилого здания (сооружения) предназначенного для хранения и обслуживания объекта речного транспорта.
Местоположение земельного участка: Красноярский край, ЗАТО Железнодорожный, г. Железнодорожный, ул. Красноярская, 36.
Площадь земельного участка: 300 кв. м.
Кадастровый номер: 24:58:0503001:31.
Права на земельный участок: государственная собственность не разграничена.

Ограничения прав на земельный участок:
- земельный участок полностью расположен в границах зоны с реестровым номером 24:00-6-18709 от 29.10.2019; Водоохранная зона р. Енисей в населенных пунктах от пгт. Березовка городского поселения п. Березовка Березовского района до гор. округа ЗАТО г. Железнодорожный (включительно);
- земельный участок полностью расположен в границах зоны с реестровым номером 24:00-6-18712 от 01.11.2019; Прибрежная защитная полоса р.Енисей в населенных пунктах от пгт. Березовка городского поселения п. Березовка Березовского района до гор. округа ЗАТО г. Железнодорожный (включительно).

Разрешенное использование: причалы для маломерных судов.
Категория земель: земли промышленности, энергетики, транспорта, связи, радиовещания, телевидения, информатики, земли для обеспечения космической деятельности, земли обороны, безопасности и земли иного специального назначения.

Параметры разрешенного строительства:
Назначение объекта капитального строительства – нежилое здание (сооружение) предназначенное для хранения и обслуживания объекта речного транспорта.
Максимальная площадь застройки участка – 280 кв. м.
Минимальная площадь застройки участка 30 кв. м. предполагаемого объекта капитального строительства.
Нормативные показатели плотности застройки территориальной зоны определяются в соответствии с пунктом 8.26. «СП 42.13330.2011 Свод правил. Градостроительство. Планировка и застройка городских и сельских поселений. Актуализированная редакция СНиП 2.07.01-89*» и «Правилами землепользования и застройки ЗАТО Железнодорожный», утвержденными Решением Совета депутатов ЗАТО г. Железнодорожный 05 июля 2012 № 26-152Р.
Технические условия подключения объекта капитального строительства к сетям инженерно-технического обеспечения, информация о плате за подключение: изложены в Приложении № 1 к настоящему Изведению.
Начальная цена предмета аукциона (начальный размер арендной платы в год): 71 260 (Семьдесят одна тысяча двести шестьдесят) рублей 00 копеек.
Задаток: 35 630 (Тридцать пять тысяч шестьсот тридцать) рублей 00 копеек.
«Шаг аукциона»: 2 137 (Две тысячи сто тридцать семь) рублей 00 копеек.
Срок аренды: 30 (тридцать) месяцев.
ЛОТ № 2:
Предмет аукциона: право заключения договора аренды земельного участка для строительства нежилого здания (сооружения) предназначенного для хранения и обслуживания объекта речного транспорта.
Местоположение земельного участка: Красноярский край, ЗАТО Железнодорожный, г. Железнодорожный, ул. Красноярская, 36.
Площадь земельного участка: 300 кв. м.
Кадастровый номер: 24:58:0503001:37.
Права на земельный участок: государственная собственность не разграничена.

Ограничения прав на земельный участок:
- земельный участок полностью расположен в границах зоны с реестровым номером 24:00-6-18709 от 29.10.2019; Водоохранная зона р. Енисей в населенных пунктах от пгт. Березовка городского поселения п. Березовка Березовского района до гор. округа ЗАТО г. Железнодорожный (включительно);
- земельный участок полностью расположен в границах зоны с реестровым номером 24:00-6-18712 от 01.11.2019; Прибрежная защитная полоса р.Енисей в населенных пунктах от пгт. Березовка городского поселения п. Березовка Березовского района до гор. округа ЗАТО г. Железнодорожный (включительно).

Разрешенное использование: причалы для маломерных судов.
Категория земель: земли промышленности, энергетики, транспорта, связи, радиовещания, телевидения, информатики, земли для обеспечения космической деятельности, земли обороны, безопасности и земли иного специального назначения.

Параметры разрешенного строительства:
Назначение объекта капитального строительства – нежилое здание (сооружение) предназначенное для хранения и обслуживания объекта речного транспорта.

Ограничения прав на земельный участок:

- земельный участок полностью расположен в границах зоны с реестровым номером 24-00-6.18709 от 29.10.2019; Водоохранная зона р. Енисей в населенных пунктах от пгт. Березовка городского поселения п. Березовка Березовского района до гор. округа ЗАТО г. Железнодорож (включительно);
- земельный участок полностью расположен в границах зоны с реестровым номером 24-00-6.18712 от 01.11.2019; Прибрежная защитная полоса р.Енисей в населенных пунктах от пгт. Березовка городского поселения п. Березовка Березовского района до гор. округа ЗАТО г. Железнодорож (включительно).

Разрешенное использование: причалы для маломерных судов.

Категория земель: земли промышленности, энергетики, транспорта, связи, радиовещания, телевидения, информатики, земли для обеспечения космической деятельности, земли обороны, безопасности и земли иного специального назначения.

Параметры разрешенного строительства:

Назначение объекта капитального строительства – нежилое здание (сооружение) предназначенное для хранения и обслуживания объекта речного транспорта.

Максимальная площадь застройки участка – 280 кв.м.

Минимальная площадь застройки участка 30 кв. м. предполагаемого объекта капитального строительства.

Нормативные показатели плотности застройки территориальной зоны определяются в соответствии с пунктом 8.26. «СП 42.13330.2011 Свод правил. Градостроительство. Планировка и застройка городских и сельских поселений. Актуализированная редакция СНиП 2.07.01-89» и «Правилами землепользования и застройки ЗАТО Железнодорож», утвержденных Решением Совета депутатов ЗАТО г. Железнодорож 05 июля 2012 № 26-152Р.

Технические условия подключения объекта капитального строительства к сетям инженерно-технического обеспечения, информация о плате за подключение: изложены в Приложении № 1 к настоящему Извещению. Начальная цена предмета аукциона (начальный размер арендной платы в год): 71 260 (Семьдесят одна тысяча двести шестьдесят) рублей 00 копеек.

Задаток: 35 630 (Тридцать пять тысяч шестьсот тридцать) рублей 00 копеек.

«Шаг аукциона»: 2 137 (Две тысячи сто тридцать семь) рублей 00 копеек. Срок аренды: 30 (тридцать) месяцев.

5. Прием заявок на участие в аукционе:

5.1. Время и место приема заявок: в рабочие дни с 10 час. 00 мин. до 17 час. 00 мин. (перерыв с 12 час. 30 мин. до 13 час. 30 мин.) в Муниципальном казенном учреждении «Управление имуществом, землепользованием и землеустройством» по адресу: Красноярский край, ЗАТО Железнодорож, г. Железнодорож, пр. Курчатова, 48 «А», каб. 9 и 10, тел./факс: 8(3919) 76-65-01, тел. 76-72-97.

5.2. Дата и время начала приема заявок: 10 час. 00 мин. 12 марта 2021 года.

5.3. Дата и время окончания приема заявок: 17 час. 00 мин. 06 апреля 2021 года.

5.4. Дата и время рассмотрения заявок: 16 час. 00 мин. 08 апреля 2021 года.

5.5. Порядок подачи заявок на участие в аукционе:

Для участия в аукционе заявитель представляет в установленный в Извещении о проведении аукциона срок следующие документы:

1) заявка на участие в аукционе по установленной в Извещении форме с указанием банковских реквизитов счета для возврата задатка (Приложение № 2 к настоящему Извещению);

2) копии документов, удостоверяющих личность заявителя (для граждан);

3) документы, подтверждающие внесение задатка.

В случае подачи заявки представителем заявителя предъявляется надлежащим образом оформленная доверенность.

Организатор аукциона в отношении заявителей – юридических лиц и индивидуальных предпринимателей запрашивает сведения о заявителе, содержащиеся соответственно в едином государственном реестре юридических лиц и едином государственном реестре индивидуальных предпринимателей, с использованием единой системы межведомственного электронного взаимодействия в федеральном органе исполнительной власти, осуществляющем государственную регистрацию юридических лиц, физических лиц в качестве индивидуальных предпринимателей.

Заявки подаются в двух экземплярах, один из которых остается у заявителя, второй – у Организатора аукциона. Все листы заявки должны быть подписаны заявителем. Соблюдение данного требования подтверждает достоверность сведений и документов, представленных в составе заявки на участие в аукционе.

Не подлежат приему документы, имеющие подчистки либо приписки, зачеркнутые слова и иные не оговоренные в них исправления, документы, исполненные карандашом, а также документы с серьезными повреждениями, не позволяющими однозначно истолковать их содержание.

Одно лицо имеет право подать только одну заявку.

В случае намерения участвовать в аукционе по нескольким лотам, заявка по каждому лоту подается отдельно.

Заявка считается принятой Организатором аукциона после присвоения ей регистрационного номера, о чем на заявке делается соответствующая отметка.

Заявка на участие в аукционе, поступившая по истечении срока приема заявок, возвращается заявителю в день ее поступления.

5.6. Порядок внесения изменений в заявку: заявки принимаются одновременно с комплектом документов, установленным в настоящем Извещении. Внесение изменений в поданные заявки, предоставление документов дополнительно либо их замена не допускается.

5.7. Порядок отзыва заявок на участие в аукционе: заявитель имеет право отозвать принятую организатором аукциона заявку на участие в аукционе до дня окончания срока приема заявок, уведомив об этом в письменной форме организатора аукциона. Организатор аукциона обязан вернуть заявителю внесенный им задаток в течение трех рабочих дней со дня поступления уведомления об отзыве заявки. В случае отзыва заявки заявителем позднее дня окончания срока приема заявок задаток возвращается в порядке, установленном для участников аукциона.

5.8. Рассмотрение заявок и определение участников аукциона: Организатор аукциона ведет протокол рассмотрения заявок на участие в аукционе, который должен содержать сведения о заявителях, допущенных к участию в аукционе и признанных участниками аукциона, датах подачи заявок, внесенных задатках, а также сведения о заявителях, не допущенных к участию в аукционе, с указанием причин отказа в допуске к участию в нем. Заявитель, признанный участником аукциона, становится участником аукциона с даты подписания организатором аукциона протокола рассмотрения заявок. Протокол рассмотрения заявок на участие в аукционе подписывается организатором аукциона не позднее чем в течение одного дня со дня их рассмотрения и размещается на официальном сайте не позднее, чем на следующий день после дня подписания протокола.

Заявителям, признанным участниками аукциона, и заявителям, не допущенным к участию в аукционе, организатор аукциона направляет уведомления о принятых в отношении них решениях не позднее дня, следующего после дня подписания протокола рассмотрения заявок на участие в аукционе.

В случае, если аукцион признан несостоявшимся и только один заявитель признан участником аукциона, МКУ «ИУИЗИЗ» в течение десяти дней со дня подписания протокола рассмотрения заявок на участие в аукционе направляет заявителю три экземпляра подписанного проекта договора аренды земельного участка. При этом размер ежегодной арендной платы по договору аренды земельного участка определяется в размере, равном начальной цене предмета аукциона.

Если подана единственная заявка на участие в аукционе и заявитель, подавший указанную заявку, соответствует всем требованиям и указанным в извещении о проведении аукциона условиям аукциона, МКУ «ИУИЗИЗ» в течение десяти дней со дня рассмотрения указанной заявки направляет заявителю три экземпляра подписанного проекта договора аренды земельного участка. При этом размер ежегодной арендной платы по договору аренды земельного участка определяется в размере, равном начальной цене предмета аукциона.

Указанные лица в течение тридцати дней со дня направления им проекта договора аренды земельного участка обязаны подписать этот договор аренды и представить его в МКУ «ИУИЗИЗ». Договор аренды земельного участка заключается с лицами, которые подписали этот договор аренды и представили его в МКУ «ИУИЗИЗ» в указанный срок.

Сведения о лицах, уклонившихся от заключения договора аренды земельного участка, являющегося предметом аукциона, включаются в реестр недобросовестных участников аукциона.

5.9. Условия допуска к участию в аукционе: Заявитель не допускается к участию в аукционе в следующих случаях:

1) непредставление необходимых для участия в аукционе документов или представление недостоверных сведений;

2) непоступление задатка на дату рассмотрения заявок на участие в аукционе;

3) подача заявки на участие в аукционе лицом, которое в соответствии с Земельным кодексом Российской Федерации и другими федеральными законами не имеет права быть участником конкретного аукциона, приобрести земельный участок в аренду;

4) наличие сведений у заявителя, об учредителях (участниках), о членах коллегиальных исполнительных органов заявителя, лицах, исполняющих функции единоличного исполнительного органа заявителя, являющегося юридическим лицом, в реестре недобросовестных участников аукциона.

6. Задаток на участие в аукционе:

Для участия в аукционе заявитель вносит задаток, размер которого указан отдельно по каждому лоту в пункте 4 Извещения. Внесение задатка в ином размере не допускается.

В случае намерения участвовать в аукционе по нескольким лотам, внесение задатка по каждому лоту оформляется заявителем отдельным платежным документом.

Реквизиты счета Организатора аукциона для перечисления задатка:

Получатель – Муниципальное казенное учреждение «Управление имуще-

ществом, землепользования и землеустройства» ИНН 2452034665, КПП 245201001, № казначейского счета 03232643047350001900 ОТДЕЛЕНИЕ КРАСНОЯРСК БАНКА РОССИИ//Финансовое управление Администрации г. Железнодорож (МКУ «ИУИЗИЗ» л/с 05193009700), БИК 010407105.

В платежном поручении в разделе «Назначение платежа», заявитель должен указать:

- «Задаток на участие в аукционе 03/2021 Лот № 1», или
- «Задаток на участие в аукционе 03/2021 Лот № 2», или
- «Задаток на участие в аукционе 03/2021 Лот № 3».

Порядок и сроки внесения и возврата задатка:

Задаток должен поступить на вышеуказанный счет на дату и время рассмотрения заявок (пункт 5.4 Извещения). Задаток считается внесенным при фактическом зачислении его на счет Организатора аукциона. Документ, подтверждающий поступление задатка на указанный счет, для допуска заявителя к участию в аукционе, является выпиской со счета Организатора аукциона.

Заявитель, не допущенному к участию в аукционе, задаток возвращается на указанный в заявке счет в течение трех рабочих дней со дня подписания протокола приема заявок на участие в аукционе.

В случае отзыва заявки заявителем до дня окончания срока приема заявок, задаток возвращается в течение трех рабочих дней со дня поступления уведомления об отзыве заявки на указанный в заявке счет.

В случае отзыва заявки заявителем позднее дня окончания срока рассмотрения заявки, задаток возвращается на указанный в заявке счет в порядке, установленном для участников аукциона.

Лицам, участвовавшим в аукционе, но не победившим в нем, задаток возвращается в течение трех рабочих дней со дня подписания протокола о результатах аукциона на указанный в заявке счет.

Задаток, внесенный лицом, признанным победителем аукциона, а также задаток, внесенный лицом, подавшим единственную заявку на участие в аукционе, задаток, внесенный заявителем, признанным единственным участником аукциона, или единственным принявшим участие в аукционе его участником, засчитываются в счет арендной платы. Задатки, внесенные указанными лицами, не заключившими в установленном порядке договор аренды земельного участка вследствие уклонения от заключения указанного договора, не возвращаются.

7. Порядок проведения аукциона:

По результатам аукциона определяется ежегодный размер арендной платы.

Победителем аукциона признается участник аукциона, предложивший наибольший размер ежегодной арендной платы за земельный участок.

Аукцион проводится в присутствии членов аукционной комиссии и участников аукциона.

Аукцион проводится отдельно по каждому лоту.

Для участия в аукционе участник аукциона должен пройти регистрацию (время и место регистрации указаны в пункте 3 Извещения) и получить пронумерованную карточку участника аукциона. При регистрации участник аукциона (представитель участника аукциона) представляет документ, удостоверяющий его личность, достоверность или иной документ, подтверждающий полномочия представителя на представление интересов участника аукциона в ходе проведения аукциона. Заявители, признанные участниками, но не прошедшие регистрацию в установленном пункте 3 Извещения время и не получившие карточку участника аукциона, к участию в аукционе не допускаются.

Аукцион проводится в следующем порядке:

- аукцион ведется аукционистом;

- аукцион начинается с оглашения аукционистом предмета аукциона, основных характеристик земельного участка, начального размера арендной платы, «шага аукциона» и порядка проведения аукциона;

- участники аукциона поднимают пронумерованные карточки после оглашения аукционистом начального размера арендной платы и каждого очередного размера арендной платы в случае, если готовы предложить более высокий размер арендной платы путем увеличения текущего размера на «шаг аукциона»;

- после объявления очередного размера арендной платы, предложенного участником аукциона, путем поднятия пронумерованной карточки, аукционист называет номер карточки участника аукциона, который первым, по мнению аукциониста, поднял карточку, и указывает на это участника аукциона;

- при отсутствии участников аукциона, готовых предложить более высокий размер арендной платы путем увеличения текущего размера на «шаг аукциона», аукционист повторяет последний предложенный размер арендной платы, три раза;

- если после трехкратного объявления размера арендной платы ни один из участников аукциона не поднял карточку, аукцион завершается. Победителем аукциона признается тот участник аукциона, номер карточки которого был назван аукционистом последним.

По завершении аукциона аукционист объявляет о продаже права на заключение договора аренды земельного участка, называет ежегодный размер арендной платы и номер карточки победителя аукциона.

Результаты аукциона оформляются протоколом, который составляет Организатор аукциона. Протокол о результатах аукциона составляется в двух экземплярах, один из которых передается победителю аукциона, а второй остается у организатора аукциона.

Аукцион признается несостоявшимся в следующих случаях:

- в аукционе участвовал только один участник;

- при проведении аукциона не присутствовал ни один из участников аукциона;

- после трехкратного объявления предложения о начальной цене предмета аукциона не поступило ни одного предложения о цене предмета аукциона, которое предусматривало бы более высокую цену предмета аукциона.

МКУ «ИУИЗИЗ» направляет победителю аукциона или единственному принявшему участие в аукционе его участнику три экземпляра подписанного проекта договора аренды земельного участка в десятидневный срок со дня составления протокола о результатах аукциона. При этом размер ежегодной арендной платы по договору аренды земельного участка определяется в размере, предложенном победителем аукциона, или в случае заключения указанного договора с единственным принявшим участие в аукционе его участником устанавливается в размере, равном начальной цене предмета аукциона.

Не допускается заключение указанных договоров ранее, чем через десять дней со дня размещения информации о результатах аукциона на официальном сайте.

Победитель аукциона или единственный принявший участие в аукционе его участник в течение тридцати дней со дня направления проекта договора аренды земельного участка обязан подписать этот договор аренды и представить его в МКУ «ИУИЗИЗ». Договор аренды земельного участка заключается с лицами, которые подписали этот договор аренды и представили его в МКУ «ИУИЗИЗ» в указанный срок.

Сведения о лицах, уклонившихся от заключения договора аренды земельного участка, являющегося предметом аукциона, включаются в реестр недобросовестных участников аукциона.

Если договор аренды земельного участка в течение тридцати дней со дня направления победителю аукциона проектов указанного договора не был им подписан и представлен в МКУ «ИУИЗИЗ», организатор аукциона предлагает заключить указанный договор иному участнику аукциона, который сделал предпоследнее предложение о цене предмета аукциона, по цене, предложенной победителем аукциона.

В случае, если в течение тридцати дней со дня направления участнику аукциона, который сделал предпоследнее предложение о цене предмета аукциона, проекта договора аренды земельного участка, этот участник не представил в МКУ «ИУИЗИЗ» подписанные им договоры, организатор аукциона вправе объявить о проведении повторного аукциона или распорядиться земельным участком иным образом в соответствии с Земельным кодексом РФ.

8. Иные условия организации и проведения аукциона:

8.1. Администрация ЗАТО г. Железнодорож вправе принять решение об отказе в проведении аукциона в случаях, установленных Земельным кодексом РФ. Извещение об отказе в проведении аукциона размещается на официальном сайте организатором аукциона в течение трех дней со дня принятия данного решения. Организатор аукциона в течение трех дней со дня принятия решения об отказе в проведении аукциона обязан известить участников аукциона об отказе в проведении аукциона и возвратить его участникам внесенные задатки.

8.2. Осмотр земельных участков на местности осуществляется заявителями самостоятельно.

8.3. После заключения Договора аренды земельного участка, при наличии на земельном участке зеленых насаждений, необходимо обратиться в Управление городского хозяйства Администрации ЗАТО г. Железнодорож для оформления разрешающих документов на вынужденный снос зеленых насаждений в соответствии с Постановлением Администрации ЗАТО город Железнодорож Красноярского края от 24.05.2019 № 1114 «Об утверждении Порядка сноса зеленых насаждений на территории ЗАТО Железнодорож».

8.4. Все вопросы, касающиеся проведения аукциона, не рассмотренные в настоящем Извещении, регулируются законодательством Российской Федерации.

8.5. Получить информацию об аукционе, ознакомиться с аукционной документацией можно: в рабочие дни с 10 час. 00 мин. до 17 час. 00 мин. (перерыв с 12 час. 30 мин. до 13 час. 30 мин.) в Муниципальном казенном учреждении «Управление имуществом, землепользованием и землеустройством» по адресу: Красноярский край, ЗАТО Железнодорож, г. Железнодорож, пр. Курчатова, 48 «А», каб. 9 и 10, тел./факс: 8(3919) 76-65-01, тел. 76-72-97.

8.6. Неотъемлемой частью настоящего Извещения являются следующие приложения:

- Приложение № 1 – Технические условия подключения объекта капитального строительства к сетям инженерно-технического обеспечения, информация о плате за подключение;

- Приложение № 2 – Форма заявки;

- Приложение № 3 – Проект договора аренды земельного участка.

ТЕХНИЧЕСКИЕ УСЛОВИЯ ПОДКЛЮЧЕНИЯ К СЕТЯМ ИНЖЕНЕРНО-ТЕХНИЧЕСКОГО ОБЕСПЕЧЕНИЯ И ИНФОРМАЦИЯ О ПЛАТЕ ЗА ПОДКЛЮЧЕНИЕ НЕЖИЛОГО ЗДАНИЯ (СООРУЖЕНИЯ) ПРЕДНАЗНАЧЕННОГО ДЛЯ ХРАНЕНИЯ И ОБСЛУЖИВАНИЯ ОБЪЕКТА РЕЧНОГО ТРАНСПОРТА (ДАЛЕЕ ПО ТЕСТУ – АУКЦИОН) ПО АДРЕСУ: - МЕСТОПОЛОЖЕНИЕ: КРАСНОЯРСКИЙ КРАЙ, ЗАТО ЖЕЛЕЗНОГОРСК, Г. ЖЕЛЕЗНОГОРСК, УЛ. КРАСНОЯРСКАЯ, 36 С КАДАСТРОВЫМ НОМЕРОМ 24:58:0503001:31 (ЛОТ 1):

1. Подключение к водоснабжению, водотведению
Водоснабжение: ТУ выданы ООО «КРАСЭКО-ЭЛЕКТРО» 09.09.2020 г. исх. № 01/4553.

Подключение объекта капитального строительства к системе холодного водоснабжения возможно осуществить путем врезки в действующий трубопровод холодного водоснабжения в колоде BK-2 (в районе здания ул. Красноярская, 38А), эксплуатируемый ООО «КРАСЭКО-ЭЛЕКТРО» с максимальной нагрузкой 0,25 м³/час.

Плата за подключение к системе холодного водоснабжения г. Железнодорож не утверждена.

Ознакомиться со схемой сетей холодного водоснабжения можно в МКУ «ИУИЗИЗ».

Водотведение: ТУ выданы ООО «КРАСЭКО-ЭЛЕКТРО» 09.09.2020 г. исх. № 01/4554.

Подключение объекта капитального строительства к системе водотведения возможно осуществить путем врезки в действующую канализационную сеть в колоде КК-8 (в районе здания ул. Красноярская, 38А), эксплуатируемый ООО «КРАСЭКО-ЭЛЕКТРО» с максимальной нагрузкой 0,25 м³/час.

Плата за подключение к системе водотведения г. Железнодорож не утверждена.

Ознакомиться со схемой сетей водотведения можно в МКУ «ИУИЗИЗ».

II. Электроснабжение
ТУ выданы АО «КРАСЭКО» 07.09.2020 исх. № 23/672.

Заключение договора технологического присоединения с выданной техникой условий на подключение объекта производится с собственником (правообладателем) земельного участка, либо объекта.

Технологическое присоединение земельного участка для строительства объекта речного транспорта со следующими параметрами:

1. Максимальная мощность 15 кВт;

2. Напряжение – 380В;

3. Категория надежности электроснабжения – 3

в настоящее время технически невозможно.

Технологическое присоединение вышеуказанных объектов возможно, в соответствии с п.30 «Правил технологического присоединения энергопринимающих устройств потребителей электрической энергии» утвержденных ПП РФ от 27.12.2004 № 861, по индивидуальному проекту со строительством нового центра питания 6/0,4кВ.

Характеристики проектируемой электроустановки:

1. Максимальная мощность 160 кВтА;

2. Напряжение – 6кВ;

3. Категория надежности электроснабжения – 3;

4. Срок исполнения обязательств сетевой компании – 1 год, с даты заключения договора об осуществлении технологического присоединения;

5. Срок действия технических условий – 5 лет, с даты заключения договора о технологическом присоединении;

6. Точка присоединения: ВЛ-6кВ Ш1004, опора № 45.

7. Мероприятия:
Сетевая организация выполняет фактические действия по строительству нового центра питания 6/0,4кВ, вблизи участка, монтаж питающих ЛЭП-6кВ, ЛЭП-0,4кВ до границ участка и установку прибора учета эл.энергии, в соответствии с договором о технологическом присоединении и индивидуальным проектом.

Заявитель надлежащим образом исполняет обязательства по договору технологического присоединения, в том числе по выполнению возложенных на заявителя мероприятий, указанных в технических условиях.

Размер платы за технологическое присоединение в 2020 году определяется на основании Приказа РЭК Красноярского края № 576-п от 26.12.2019, и будет включен в проект договора на осуществление технологического присоединения к электросетям с владельцем участка.

III. Подключение к сетям связи
ТУ выданы МП «ГТС» 31.08.2020 № 01-11/451.

Не имеется технической возможности на подключение к сетям связи объектов речного транспорта.

Технические условия подключения нежилого здания (сооружения) предназначенного для хранения и обслуживания объекта речного транспорта (далее по тексту – аукцион) по адресу:

- местоположение: Красноярский край, ЗАТО Железнодорож, г. Железнодорож, ул. Красноярская, 36 с кадастровым номером: 24:58:0503001:35 (ЛОТ 2);

1. Подключение к водоснабжению, водотведению
Водоснабжение: ТУ выданы ООО «КРАСЭКО-ЭЛЕКТРО» 09.09.2020 г. исх. № 01/4560.

Подключение объекта капитального строительства к системе холодного водоснабжения возможно осуществить путем врезки в действующий трубопровод холодного водоснабжения в колоде BK-2 (в районе здания ул. Красноярская, 38А), эксплуатируемый ООО «КРАСЭКО-ЭЛЕКТРО» с максимальной нагрузкой 0,25 м³/час.

Плата за подключение к системе холодного водоснабжения г. Железнодорож не утверждена.

Ознакомиться со схемой сетей холодного водоснабжения можно в МКУ «ИУИЗИЗ».

Водотведение: ТУ выданы ООО «КРАСЭКО-ЭЛЕКТРО» 09.09.2020 г. исх. № 01/4561.

Подключение объекта капитального строительства к системе водотведения возможно осуществить путем врезки в действующую канализационную сеть в колоде КК-8 (в районе здания ул. Красноярская, 38А), эксплуатируемый ООО «КРАСЭКО-ЭЛЕКТРО» с максимальной нагрузкой 0,25 м³/час.

Плата за подключение к системе водотведения г. Железнодорож не утверждена.

Ознакомиться со схемой сетей водотведения можно в МКУ «ИУИЗИЗ».

II. Электроснабжение
ТУ выданы АО «КРАСЭКО» 07.09.2020 исх. № 23/672.

Заключение договора технологического присоединения с выданной техникой условий на подключение объекта производится с собственником (правообладателем) земельного участка, либо объекта.

Технологическое присоединение земельного участка для строительства объекта речного транспорта, со следующими параметрами:

1. Максимальная мощность 15 кВт;

2. Напряжение – 380В;

3. Категория надежности электроснабжения – 3;

в настоящее время технически невозможно.

Технологическое присоединение вышеуказанных объектов возможно, в соответствии с п. 30 «Правил технологического присоединения энергопринимающих устройств потребителей электрической энергии» утвержденных ПП РФ от 27.12.2004 № 861, по индивидуальному проекту со строительством нового центра питания 6/0,4кВ.

Характеристики проектируемой электроустановки:

1. Максимальная мощность 160 кВтА;

2. Напряжение – 6кВ;

3. Категория надежности электроснабжения – 3;

4. Срок исполнения обязательств сетевой компании – 1 год, с даты заключения договора об осуществлении технологического присоединения;

5. Срок действия технических условий – 5 лет, с даты заключения договора о технологическом присоединении;

6. Точка присоединения: ВЛ-6кВ Ш1004, опора № 45.

7. Мероприятия:
Сетевая организация выполняет фактические действия по строительству нового центра питания 6/0,4кВ, вблизи участка, монтаж питающих ЛЭП-6кВ, ЛЭП-0,4кВ до границ участка, и установку прибора учета эл. энергии, в соответствии с договором о технологическом присоединении и индивидуальным проектом.

Заявитель надлежащим образом исполняет обязательства по договору технологического присоединения, в том числе по выполнению возложенных на заявителя мероприятий, указанных в технических условиях.

Размер платы за технологическое присоединение в 2020 году определяется на основании Приказа РЭК Красноярского края № 576-п от 26.12.2019, и будет включен в проект договора на осуществление технологического присоединения к электросетям с владельцем участка.

6.2. Отсутствует решение о ликвидации заявителя - юридического лица и отсутствует решение арбитражного суда о признании заявителя - юридического лица, индивидуального предпринимателя банкротом и об открытии конкурсного производства;

6.3. В отношении заявителя отсутствует решение о приостановлении его деятельности в порядке, предусмотренном Кодексом Российской Федерации об административных правонарушениях, на день рассмотрения заявки на участие в аукционе.

7. Порядок, место, дата начала и дата окончания срока подачи заявок на участие в аукционе.

7.1. Прием заявок осуществляется по адресу: 662970, Красноярский край, ЗАТО Железнодорожск, г. Железнодорожск, пр. Курчатова, зд.48А, кабинет № 2-07 в понедельник, среду с 13.00 до 17.00 часов, вторник, четверг с 9.00 до 12.00 часов (время местное).

7.2. Прием заявок начинается со дня, следующего за днем размещения на официальном сайте торгов сообщения о проведении аукциона.

Дата окончания срока подачи заявок на участие в аукционе должны быть поданы не позднее 17.00 часов (время местное) «02» апреля 2021 года.

8. Порядок внесения изменений в извещение о проведении аукциона:

8.1. Организатор аукциона вправе принять решение о внесении изменений в извещение о проведении аукциона не позднее, чем за пять дней до даты окончания подачи заявок на участие в аукционе.

8.2. В течение одного дня с даты принятия указанного решения такие изменения размещаются организатором аукциона на официальном сайте торгов (www.torgi.gov.ru).

9. Срок и порядок отказа от проведения аукциона:

9.1. Организатор аукциона вправе отказаться от проведения аукциона не позднее, чем за пять дней до даты окончания срока подачи заявок на участие в аукционе.

9.2. Извещение об отказе от проведения аукциона размещается на официальном сайте торгов (www.torgi.gov.ru) в течение 1 (одного) дня с даты принятия решения об отказе от проведения открытого аукциона.

9.3. В течение 2-х рабочих дней с даты принятия указанного решения организатор аукциона направляет соответствующие уведомления всем заявителям.

Директор МКУ «УИЗиЗ» Е.Я. СИВЧУК

**Городской округ
«Закрытое административно – территориальное образование
Железнодорожск Красноярского края»
АДМИНИСТРАЦИЯ ЗАТО г. ЖЕЛЕЗНОГОРСК
ПОСТАНОВЛЕНИЕ
05.03.2021 № 471
г. Железнодорожск**

**ОБ УТВЕРЖДЕНИИ ИЗМЕНЕНИЙ № 5 В УСТАВ МУНИЦИПАЛЬНОГО АВТОНОМНОГО
УЧРЕЖДЕНИЯ ДОПОЛНИТЕЛЬНОГО ОБРАЗОВАНИЯ ДЕТСКОГО ОЗДОРОВИТЕЛЬНО-
ОБРАЗОВАТЕЛЬНОГО ЦЕНТРА «ОРБИТА»**

В соответствии с Федеральным законом от 03.11.2006 № 174-ФЗ «Об автономных учреждениях», Уставом ЗАТО Железнодорожск, постановлением Администрации ЗАТО г. Железнодорожск от 01.10.2010 № 1528 «Об утверждении Порядка принятия решений о создании, реорганизации и проведении реорганизации, изменении типа, ликвидации и проведении ликвидации муниципальных учреждений, определения предмета и целей деятельности муниципальных учреждений, утверждения уставов и внесения в них изменений», протоколом заседания наблюдательного совета МАУ ДО ДООЦ «Орбита» от 25.02.2021, ПОСТАНОВЛЯЮ:

1. Утвердить изменения № 5 в Устав Муниципального автономного учреждения дополнительного образования детского оздоровительно-образовательного центра «Орбита» (далее – МАУ ДО ДООЦ «Орбита») (Приложение).

2. Директору МАУ ДО ДООЦ «Орбита» (И.И.Ивановой):

2.1. В установленном законодательством Российской Федерации порядке представить в Межрайонный ИФНС России № 26 по Красноярскому краю на государственную регистрацию изменения № 5 в Устав МАУ ДО ДООЦ «Орбита».

2.2. Представить в КУМИ Администрации ЗАТО г. Железнодорожск копию листа записи Единого государственного реестра юридических лиц в пятидневный срок со дня получения вышеуказанного документа.

3. Управлению внутреннего контроля Администрации ЗАТО г. Железнодорожск (Е.Н. Панченко) довести настоящее постановление до сведения населения через газету «Город и горожане».

4. Отделу общественных связей Администрации ЗАТО г. Железнодорожск (И.С. Архипова) разместить настоящее постановление на официальном сайте городского округа «Закрытое административно-территориальное образование Железнодорожск Красноярского края» в информационно-телекоммуникационной сети «Интернет».

5. Контроль над исполнением настоящего постановления возложить на первого заместителя Главы ЗАТО г. Железнодорожск по жилищно-коммунальному хозяйству А.А. Сергеевину.

6. Настоящее постановление вступает в силу после его официального опубликования.

Глава ЗАТО г. Железнодорожск И.Г. КУКСИН

**ЗАКЛЮЧЕНИЕ
О РЕЗУЛЬТАТАХ ЗАСЕДАНИЯ КОМИССИИ ПО ПОДГОТОВКЕ ПРАВИЛ
ЗЕМЛЕПОЛЬЗОВАНИЯ И ЗАСТРОЙКИ ЗАТО ЖЕЛЕЗНОГОРСК**

04 марта 2021 в 14-00

г. Железнодорожск
ул. 22 партсъезда, 21

ПОВЕСТКА ДНЯ:

1. Рассмотрение проектов планировки и проектов межевания территории линейных объектов.

Количество участников: 18 человек.

Выводы по результатам заседания Комиссии по подготовке Правил землепользования и застройки ЗАТО Железнодорожск:

1. Рассмотрение заявлений физических лиц по вопросам для принятия решения о предоставлении разрешения или об отказе в предоставлении разрешения на условно разрешенный вид использования земельного участка или объекта капитального строительства:

1.1. Рекомендовать Главе ЗАТО г. Железнодорожск предоставить Воробьеву И.И. разрешение на условно разрешенный вид использования земельного участка – спорт (5.1), с кадастровым номером 24:58:0802001:3, площадью 1525 кв. м, местоположением: Красноярский край, ЗАТО Железнодорожск, п. Подгорный, ул. Черемухова, 14, так как испрашиваемый земельный участок расположен в зоне застройки индивидуальных жилых домов (Ж-1), где спорт (5.1) - условный вид разрешенного использования земельного участка в соответствии с Правилами землепользования и застройки ЗАТО Железнодорожск, утвержденными решением Совета депутатов ЗАТО г. Железнодорожск от 05.07.2012 №26-152Р.

1.1.1. Организовать и провести публичные слушания в соответствии со статьей 28 Федерального закона от 06.10.2003 № 131-ФЗ «Об общих принципах организации местного самоуправления в Российской Федерации», статьей 39 Градостроительного кодекса Российской Федерации.

1.2. Рекомендовать Главе ЗАТО г. Железнодорожск предоставить Воробьеву И.И. разрешение на условно разрешенный вид использования земельного участка – спорт (5.1), с кадастровым номером 24:58:0802001:1, площадью 1 433 кв. м, местоположением: Красноярский край, ЗАТО Железнодорожск, п. Подгорный, ул. Черемухова, 16, так как испрашиваемый земельный участок расположен в зоне застройки индивидуальных жилых домов (Ж-1), где спорт (5.1) - условный вид разрешенного использования земельного участка в соответствии с Правилами землепользования и застройки ЗАТО Железнодорожск, утвержденными решением Совета депутатов ЗАТО г. Железнодорожск от 05.07.2012 №26-152Р.

1.2.1. Организовать и провести публичные слушания в соответствии со статьей 28 Федерального закона от 06.10.2003 № 131-ФЗ «Об общих принципах организации местного самоуправления в Российской Федерации», статьей 39 Градостроительного кодекса Российской Федерации.

1.3. Рекомендовать Главе ЗАТО г. Железнодорожск предоставить Воробьеву И.И. разрешение на условно разрешенный вид использования объекта капитального строительства (индивидуальной жилой дом) – спорт (5.1), с кадастровым номером 24:58:0802001:251, площадью 380,8 кв. м, местоположением: Российская Федерация, Красноярский край, ЗАТО Железнодорожск, п. Подгорный, ул. Черемухова, 16, так как испрашиваемый земельный участок расположен в зоне застройки индивидуальных жилых домов (Ж-1), где спорт (5.1) - условный вид разрешенного использования земельного участка в соответствии с Правилами землепользования и застройки ЗАТО Железнодорожск, утвержденными решением Совета депутатов ЗАТО г. Железнодорожск от 05.07.2012 №26-152Р.

1.3.1. Организовать и провести публичные слушания в соответствии со статьей 28 Федерального закона от 06.10.2003 № 131-ФЗ «Об общих принципах организации местного самоуправления в Российской Федерации», статьей 39 Градостроительного кодекса Российской Федерации.

1.4. Рекомендовать Главе ЗАТО г. Железнодорожск предоставить Шмелевой И.Н. разрешение на условно разрешенный вид использования земельного участка – многоквартирный жилой дом, площадью 1826 кв. м, местоположением: Российская Федерация, Красноярский край, городской

округ ЗАТО город Железнодорожск, город Железнодорожск, ул. Горького, 30, так как испрашиваемый земельный участок расположен в зоне застройки индивидуальных жилых домов (Ж-1), где многоквартирный жилой дом - условный вид разрешенного использования земельного участка в соответствии с Правилами землепользования и застройки ЗАТО Железнодорожск, утвержденными решением Совета депутатов ЗАТО г. Железнодорожск от 05.07.2012 №26-152Р.

1.4.1. Организовать и провести публичные слушания в соответствии со статьей 28 Федерального закона от 06.10.2003 № 131-ФЗ «Об общих принципах организации местного самоуправления в Российской Федерации», статьей 39 Градостроительного кодекса Российской Федерации.

2. Об отмене решений комиссии по подготовке Правил землепользования и застройки ЗАТО Железнодорожск от 03.09.2020 года.

2.1. Отменить:

1) п. 3.1. решения комиссии по правилам землепользования и застройки ЗАТО Железнодорожск от 03.09.2020 «...предоставить Семеновичу М.В. разрешение на условно разрешенный вид использования земельного участка – огородничество, площадью 328 кв. м, местоположением: Российская Федерация, Красноярский край, ЗАТО Железнодорожск, п. Новый Путь, примерно в 10 м по направлению на север от жилого дома по ул. Дружбы, 1А.»;

2) постановление Администрации ЗАТО г. Железнодорожск от 28.12.2020 № 152з «О предоставлении Семеновичу Максиму Владимировичу разрешения на условно разрешенный вид использования земельного участка – огородничество»;

3) постановление Администрации ЗАТО г. Железнодорожск от 28.01.2021 № 3з «О внесении изменений в постановление Администрации ЗАТО г. Железнодорожск от 28.01.2020 № 152з».

3. Рассмотрение предложения прокуратуры ЗАТО г. Железнодорожск от 12.02.2021 № 71-17-2021 о внесении изменений в пункты 3, 4 статьи 7 правил землепользования и застройки городского округа ЗАТО город Железнодорожск.

3.1. Слова и цифры в пунктах 3, 4 статьи 7 правил землепользования и застройки городского округа ЗАТО город Железнодорожск «30 (тридцати)» заменить на слова и цифры 25 (двадцать пять).

3.2. Рекомендовать Главе ЗАТО г. Железнодорожск принять решение о внесении изменений в правила землепользования и застройки городского округа ЗАТО город Железнодорожск.

4. Рассмотрение проекта планировки и проекта межевания территории.

4.1. Согласовать заключение Управления градостроительства Администрации ЗАТО г. Железнодорожск от 04.03.2021 № 14-1/52 о соответствии проекта требованиям статьи 45 Градостроительного кодекса Российской Федерации.

4.2. Согласовать проект внесения изменений в документацию по проекту планировки и проекту межевания территории квартала индивидуальной жилой застройки по улице Верхняя Саянская и Горный проезд города Железнодорожск ЗАТО Железнодорожск Красноярского края, утвержденного постановлением Администрации ЗАТО г. Железнодорожск от 10.12.2019 № 209з.

4.3. Рекомендовать Главе ЗАТО г. Железнодорожск утвердить проект внесения изменений в документацию по проекту планировки и проекту межевания территории квартала индивидуальной жилой застройки по улице Верхняя Саянская и Горный проезд города Железнодорожск ЗАТО Железнодорожск Красноярского края, утвержденного постановлением Администрации ЗАТО г. Железнодорожск от 10.12.2019 № 209з, на основании пункта 22 статьи 45 Градостроительного кодекса Российской Федерации.

**Председатель комиссии И.Г. КУКСИН
Секретарь комиссии Н.В. БУЗУН**

**ИЗМЕНЕНИЯ № 5
В УСТАВ
МУНИЦИПАЛЬНОГО АВТОНОМНОГО УЧРЕЖДЕНИЯ ДОПОЛНИТЕЛЬНОГО ОБРАЗОВАНИЯ
ДЕТСКОГО ОЗДОРОВИТЕЛЬНО-ОБРАЗОВАТЕЛЬНОГО ЦЕНТРА «ОРБИТА»**

Красноярский край,
ЗАТО Железнодорожск,
г. Железнодорожск

2021 год

1. Пункт 2.5 Устава изложить в новой редакции:
«2.5. Основные виды деятельности:
- образование дополнительное детей и взрослых;
- деятельность по организации отдыха детей и их оздоровления в организациях сезонного или круглогодичного действия, стационарного и (или) нестационарного типа, с круглосуточным или дневным пребыванием;
- деятельность по предоставлению прочих мест для временного проживания.».

**Приложение
УТВЕРЖДЕН
постановлением Администрации
ЗАТО г. Железнодорожск
от 05.03.2021 № 471**

**Городской округ
«Закрытое административно – территориальное образование
Железнодорожск Красноярского края»
АДМИНИСТРАЦИЯ ЗАТО г. ЖЕЛЕЗНОГОРСК
ПОСТАНОВЛЕНИЕ
24.02.2021 № 406
г. Железнодорожск**

ОБ ОТМЕНЕ ПОСТАНОВЛЕНИЙ АДМИНИСТРАЦИИ ЗАТО Г. ЖЕЛЕЗНОГОРСК

В соответствии со статьей 161 Жилищного кодекса Российской Федерации, постановлением Правительства Российской Федерации от 21.12.2018 № 1616 «Об утверждении Правил определения управляющей организации для управления многоквартирным домом, в отношении которого собственниками помещений в многоквартирном доме не выбран способ управления таким домом или выбранный способ управления не реализован, не определена управляющая организация, и о внесении изменений в некоторые акты Правительства Российской Федерации», учитывая заключение договора управления многоквартирным домом с управляющей организацией, определенной собственниками помещений многоквартирного дома № 38 по ул. Белорусская, г. Железнодорожск, многоквартирного дома № 35 по ул. Школьная, г. Железнодорожск, руководствуясь Уставом ЗАТО Железнодорожск, ПОСТАНОВЛЯЮ:

1. Отменить постановление Администрации ЗАТО г. Железнодорожск от 07.10.2020 № 177з «Об определении управляющей организации для управления многоквартирным домом, расположенным по адресу: Красноярский край, ЗАТО Железнодорожск, г. Железнодорожск, ул. Белорусская, д. 38».

2. Отменить постановление Администрации ЗАТО г. Железнодорожск от 27.10.2020 № 2018 «Об определении управляющей организации для управления многоквартирным домом, расположенным по адресу: Красноярский край, ЗАТО Железнодорожск, г. Железнодорожск, ул. Школьная, д. 35».

3. Управлению городского хозяйства Администрации ЗАТО г. Желез-

нодорожск (А.Ф. Тельманова) в течение одного рабочего дня со дня принятия настоящего постановления разместить настоящее постановление в государственной информационной системе жилищно-коммунального хозяйства, а также направить заверенную копию настоящего постановления в адрес ООО «Белорусское», ООО «УК «Мирное» и в службу строительного надзора и жилищного контроля Красноярского края.

4. Управлению внутреннего контроля Администрации ЗАТО г. Железнодорожск (Е.Н. Панченко) довести настоящее постановление до сведения населения через газету «Город и горожане».

5. Отделу общественных связей Администрации ЗАТО г. Железнодорожск (И.С. Архипова) в течении одного рабочего дня со дня принятия настоящего постановления разместить настоящее постановление на официальном сайте городского округа «Закрытое административно-территориальное образование город Железнодорожск Красноярского края» в информационно-телекоммуникационной сети «Интернет».

6. Контроль над исполнением настоящего постановления возложить на первого заместителя Главы ЗАТО г. Железнодорожск по жилищно-коммунальному хозяйству А.А. Сергеевину.

7. Настоящее постановление вступает в силу после его официального опубликования.

Глава ЗАТО г. Железнодорожск И.Г. КУКСИН

**Городской округ
«Закрытое административно – территориальное образование
Железнодорожск Красноярского края»
АДМИНИСТРАЦИЯ ЗАТО г.ЖЕЛЕЗНОГОРСК
ПОСТАНОВЛЕНИЕ
20.02.2021 №380
г.Железнодорожск**

**ОБ УСТАНОВЛЕНИИ ОСНОВНЫХ ПАРАМЕТРОВ ДЛЯ ОПРЕДЕЛЕНИЯ НОРМАТИВНЫХ
ЗАТРАТ НА ОКАЗАНИЕ МУНИЦИПАЛЬНЫХ УСЛУГ ПО РЕАЛИЗАЦИИ ДОПОЛНИТЕЛЬНЫХ
ОБЩЕОБРАЗОВАТЕЛЬНЫХ (ОБЩЕРАЗВИВАЮЩИХ) ПРОГРАММ НА 2021ГОД**

В соответствии с Распоряжением Правительства Красноярского края от 18.09.2020 N 670-р «О введении системы персонализированного финансирования дополнительного образования детей в Красноярском крае», Приказом Министерства образования Красноярского края от 23.09.2020 № 434-11-05 «Об утверждении Правил персонализированного финансирования дополнительного образования детей в Красноярском крае», Постановлением Администрации ЗАТО г. Железнодорожск Красноярского края от 03.12.2020 №2269 «О введении системы персонализированного финансирования дополнительного образования детей на территории городского округа «Закрытое административно – территориальное образование Железнодорожск Красноярского края», руководствуясь Уставом городского округа «Закрытое административно-территориальное образование Железнодорожск Красноярского края», ПОСТАНОВЛЯЮ:

1. Утвердить основные параметры для определения нормативных затрат на оказание муниципальных услуг по реализации дополнительных общеобразовательных (общеразвивающих) программ на 2021 год (приложение №1).

2. Утвердить отраслевые коэффициенты, применяемые в рамках системы персонализированного финансирования дополнительного образования детей на 2021 год (приложение №2).

3. Управлению внутреннего контроля Администрации ЗАТО г. Железнодорожск (Е.Н. Панченко) довести настоящее постановление до сведения населения через газету «Город и горожане».

4. Отделу общественных связей Администрации ЗАТО г. Железнодорожск (И.С. Архипова) разместить настоящее постановление на официальном сайте городского округа «Закрытое административно-территориальное образование Железнодорожск Красноярского края» в информационно-телекоммуникационной сети Интернет.

5. Контроль над исполнением настоящего постановления оставляю за собой.

6. Настоящее постановление вступает в силу после его официального опубликования.

Глава ЗАТО г. Железнодорожск И.Г. КУКСИН

**Городской округ
«Закрытое административно – территориальное образование Железнодорожск Красноярского края»
АДМИНИСТРАЦИЯ ЗАТО г. ЖЕЛЕЗНОГОРСК
ПОСТАНОВЛЕНИЕ
01.03.2021 № 424
г. Железнодорожск**

**О ВНЕСЕНИИ ИЗМЕНЕНИЙ В ПОСТАНОВЛЕНИЕ АДМИНИСТРАЦИИ ЗАТО Г.
ЖЕЛЕЗНОГОРСК ОТ 13.07.2010 № 1088 «ОБ ОПРЕДЕЛЕНИИ МЕСТ ОТБЫВАНИЯ
НАКАЗАНИЯ В ВИДЕ ИСПРАВИТЕЛЬНЫХ РАБОТ, ОБ ОПРЕДЕЛЕНИИ ВИДА
ОБЯЗАТЕЛЬНЫХ РАБОТ И ОБЪЕКТОВ, НА КОТОРЫХ ОНИ ОТБЫВАЮТСЯ»**

В соответствии с Федеральным законом от 06.10.2003 № 131-ФЗ «Об общих принципах организации местного самоуправления в Российской Федерации», на основании статей 49, 50 Уголовного кодекса Российской Федерации, статей 25, 39 Уголовно-исполнительного кодекса Российской Федерации, руководствуясь Уставом ЗАТО Железнодорожск, принимая во внимание обращение ООО «СИБМАУНТ» от 04.02.2021, согласованное с филиалом по г. Железнодорожску ФКУ УИИ ГУФСИН России по Красноярскому краю, обращение филиала по г. Железнодорожску ФКУ УИИ ГУФСИН России по Красноярскому краю от 04.02.2021 № 24(Т)/35/16-519, ПОСТАНОВЛЯЮ:

1. Внести в постановление Администрации ЗАТО г. Железнодорожск от 13.07.2010 № 1088 «Об определении мест отбывания наказания в виде исправительных работ, об определении вида обязательных работ и объектов, на которых они отбываются» следующие изменения:

1.1. Приложение № 1 «Перечень предприятий и учреждений ЗАТО Железнодорожск для отбывания наказания в виде исправительных работ» дополнить строкой 67 следующего содержания:

67.	Общество с ограниченной ответственностью «СИБМАУНТ»	г. Железнодорожск ул. Матросова д. 15, оф. 2-04
-----	---	---

2. Управлению внутреннего контроля Администрации ЗАТО г. Железнодорожск (Е.Н. Панченко) довести настоящее постановление до сведения населения через газету «Город и горожане».

3. Отделу общественных связей Администрации ЗАТО г. Железнодорожск (И.С. Архипова) разместить настоящее постановление на официальном сайте городского округа «Закрытое административно-территориальное образование Железнодорожск Красноярского края» в информационно-телекоммуникационной сети «Интернет».

4. Контроль над исполнением настоящего постановления возложить на заместителя Главы ЗАТО г. Железнодорожск по безопасности и взаимодействию с правоохранительными органами Д.А. Герасимова.

5. Настоящее постановление вступает в силу после его официального опубликования.

Глава ЗАТО г. Железнодорожск И.Г. КУКСИН

**Приложение №1
к постановлению Администрации ЗАТО г. Железнодорожск
от 20.02.2021 № 380**

**ОСНОВНЫЕ ПАРАМЕТРЫ ДЛЯ
ОПРЕДЕЛЕНИЯ НОРМАТИВНЫХ ЗАТРАТ
ПО РЕАЛИЗАЦИИ ДОПОЛНИТЕЛЬНЫХ
ОБЩЕОБРАЗОВАТЕЛЬНЫХ
(ОБЩЕРАЗВИВАЮЩИХ) ПРОГРАММ НА
2021 ГОД**

Наименование параметра	Буквенное обозначение параметра	Размерность параметра	Значение параметра
Среднее число учащихся на педагога по направлениям	Q _{сред}	Ед.	
Техническая			30
Естественнонаучная			45
Художественная			28
Туристско-краеведческая			28
Физкультурно-спортивная			28
Социально-педагогическая			29
Средняя норма часов в год на одного ребенка по направлениям	V _{норм}	Ед.	
Техническая			183
Естественнонаучная			126
Художественная			211
Туристско-краеведческая			192
Физкультурно-спортивная			192
Социально-педагогическая			185
Коэффициент доли работников АУП	K _{коэф}	Ед.	0,38
Продолжительность программы повышения квалификации	L _{баз}	Дней	14
Сумма затрат на повышение квалификации, в день		Рубль	400
Стоимость медосмотра	C _{МЕД баз}	Рубль	2434

Затраты на содержание имущества на час реализации программы	N _{СИ баз}	Рубль	42,86
Стоимость комплекта средств обучения по направлениям	C _{баз}	Рубль	
Техническая			564698
Естественнонаучная			737859
Художественная			992372
Туристско-краеведческая			432744
Физкультурно-спортивная			444386
Социально-педагогическая			437324
Срок полезного использования комплекта средств обучения в годах		лет	7
Норматив использования средств обучения в часах в год	N _{норм}	Ед.	864
Стоимость учебного пособия	C _{уч баз}	Рубль	0
Количество методических пособий на 1 обучающегося		шт.	0,5
Срок полезного использования методических пособий в годах		лет	5
Средняя зарплата по региону		Рубль	31884,60
Ставка страховых взносов		%	30,2

**Приложение №2
к постановлению Администрации ЗАТО г. Железнодорожск
от 20.02.2021 № 380**

**ОТРАСЛЕВЫЕ КОЭФФИЦИЕНТЫ,
ПРИМЕНЯЕМЫЕ В РАМКАХ СИСТЕМЫ
ПЕРСОНАЛИЗИРОВАННОГО
ФИНАНСИРОВАНИЯ ДОПОЛНИТЕЛЬНОГО
ОБРАЗОВАНИЯ ДЕТЕЙ НА 2021 ГОД**

Наименование	Значение
Адаптированная программа для детей с ОВЗ	1
Программа в дистанционной форме	1
Программа в очно-заочной форме	1

**Городской округ
«Закрытое административно – территориальное образование
Железнодорожский район Красноярского края»
АДМИНИСТРАЦИЯ ЗАТО г. ЖЕЛЕЗНОГОРСК
ПОСТАНОВЛЕНИЕ
№04/03.2021 № 15з
г. Железнодорожск
ОБ УСТАНОВЛЕНИИ ПУБЛИЧНОГО
СЕРВИТУТА В ЦЕЛЯХ РАЗМЕЩЕНИЯ ОБЪЕКТА
ЭЛЕКТРОСЕТЕВОГО ХОЗЯЙСТВА, НЕОБХОДИМОГО
ДЛЯ ТЕХНОЛОГИЧЕСКОГО ПРИСОЕДИНЕНИЯ К
ЭЛЕКТРИЧЕСКИМ СЕТЯМ: ЛЭП-0,4 КВ С КАДАСТРОВЫМ
НОМЕРОМ 24:58:0601001:1921 В СОСТАВЕ
ОБЪЕКТА: «СТРОИТЕЛЬСТВО ЛЭП – 0,4 КВ ДЛЯ
ЭЛЕКТРОСНАБЖЕНИЯ ОБЪЕКТА, РАСПОЛОЖЕННОГО
ПО АДРЕСУ: ЗАТО ЖЕЛЕЗНОГОРСК, П. ТАРТАТ, В 75 М
НА ВОСТОК ОТ ЖИЛОГО ДОМА УЛ. БЕРЕГОВАЯ, 76 А»
НА ЗЕМЛЯХ, ГОСУДАРСТВЕННАЯ СОБСТВЕННОСТЬ НЕ
РАЗГРАНИЧЕНА, РАСПОЛОЖЕННЫХ В КАДАСТРОВЫМ
КВАРТАЛЕ 24:58:0601001**

В соответствии со статьей 11 и главой V.7 Земельного кодекса Российской Федерации, Федеральным законом от 06.10.2003 № 131-ФЗ «Об общих принципах организации местного самоуправления в Российской Федерации», постановлением Правительства Красноярского края от 17.11.2020 № 784-п «Об утверждении среднего уровня кадастровой стоимости земель населенных пунктов по муниципальным районам (муниципальным округам, городским округам) Красноярского края», на основании ст. ст. 37, 38, 42 Устава ЗАТО Железнодорожск, ходатайства АО «КрасЭКО» № 020/9647, протокола от 10.02.2021 № 4 заседания архитектурно-планировочной комиссии ЗАТО Железнодорожск, утвержденного постановлением Администрации ЗАТО г. Железнодорожск от 12.02.2021 № 307, учитывая отсутствие заявлений правообладателей земельных участков,

ПОСТАНОВЛЯЮ:

- Установить публичный сервитут площадью 464 кв.м. на основании ходатайства Акционерного общества «Красноярская региональная энергетическая компания» (ОГРН 1152468001773, ИНН 2460087269, место нахождения: 660058, Красноярский край, г. Красноярск, ул. Деловая, д. 15) в целях размещения объекта электросетевого хозяйства, необходимого для технологического присоединения к электрическим сетям: ЛЭП-0,4 кв с кадастровым номером 24:58:0601001:1921 в составе объекта: «Строительство ЛЭП – 0,4 кв для электроснабжения объекта, расположенного по адресу: ЗАТО Железнодорожск, п. Тартат, в 75 м на восток от жилого дома ул. Берговая, 76 А» сроком на 49 лет на землях, государственная собственность не разграничена, площадью 464 кв.м., расположенных в кадастровом квартале 24:58:0601001, местоположением: Российская Федерация, Красноярский край, городской округ ЗАТО город Железнодорожск, поселок Тартат.
- Утвердить границы публичного сервитута на землях, государственная собственность на которые не разграничена, площадью 464 кв.м., расположенных в кадастровом квартале 24:58:0601001, Российская Федерация, Красноярский край, городской округ ЗАТО город Железнодорожск, поселок Тартат, согласно описанию местоположения границ и схеме расположения границ публичного сервитута (приложение № 1).
- Срок, в течение которого использование указанных частей земельных участков в соответствии с их разрешенным использованием будет невозможно или существенно затруднено в связи с осуществлением публичного сервитута – 49 лет со дня установления публичного сервитута.
- На момент принятия настоящего постановления порядок установления зон с особыми условиями использования территорий и содержание ограничений прав на земельные участки в границах таких зон установлен Постановлением Правительства Российской Федерации от 24.02.2009 № 160 «О порядке установления охранных зон объектов электросетевого хозяйства и особых условий использования земельных участков, расположенных в границах таких зон» с учетом особенностей, предусмотренных статьей 26 Федерального закона от 03.08.2018 № 342-ФЗ «О внесении изменений в Градостроительный кодекс Российской Федерации и отдельные законодательные акты Российской Федерации».
- Утвердить порядок расчета платы за публичный сервитут в отношении земель, государственная собственность на которые не разграничена, и не предоставленных гражданам и юридическим лицам, в соответствии с положениями пунктов 2, 3, 4, 5 статьи 39.46 Земельного кодекса Российской Федерации (приложение № 2).
- Плата за публичный сервитут в размере 12 702 (Двадцать тысяч семьсот два) рубля 27 копеек за весь срок действия публичного сервитута вносится Акционерным обществом «Красноярская региональная энергетическая компания» единовременным платежом не позднее шести месяцев со дня принятия настоящего Постановления на следующие реквизиты: ОТДЕЛЕНИЕ КРАСНОЯРСКОГО БАНКА РОССИИ/УФК по Красноярскому краю, г. Красноярск (МКУ «УИЗ/ИЗ» л/с 0419309700), р/с 0310064300000011900, кор. счет 40102810245370000011, БИК 010407105, КПП 245201001, ИНН 2452034665, код бюджетной классификации – 009 111 05012 04 0000 120, ОКТМО 04735000.
- Сроки и график выполнения работ при осуществлении деятельности, для обеспечения которой устанавливается публичный сервитут:
 - строительство ЛЭП-0,4 кв для электроснабжения объекта, расположенного по адресу: ЗАТО Железнодорожск, п. Тартат, в 75 м на восток от жилого дома ул. Берговая, 76 А – один месяц со дня внесения сведений о нем в Единый государственный реестр недвижимости;
 - эксплуатация ЛЭП-0,4 кв с кадастровым номером 24:58:0601001:1921 в составе объекта: «Строительство ЛЭП – 0,4 кв для электроснабжения объекта, расположенного по адресу: ЗАТО Железнодорожск, п. Тартат, в 75 м на восток от жилого дома ул. Берговая, 76 А» осуществляется в течение оставшегося срока действия публичного сервитута.
- Обязать Акционерное общество «Красноярская региональная энергетическая компания» привести земельный участок в состояние, пригодное для его использования, в срок не позднее чем три месяца после завершения эксплуатации либо сноса инженерного сооружения, для размещения которого был установлен публичный сервитут.
- Публичный сервитут считается установленным со дня внесения сведений о нем в Единый государственный реестр недвижимости.
- Управлению внутреннего контроля Администрации ЗАТО г. Железнодорожск (Е.Н. Панченко) довести настоящее постановление до сведения населения через газету «Город и горожане».
- Отделу общественных связей Администрации ЗАТО г. Железнодорожск (И.С. Архипова) разместить настоящее постановление на официальном сайте городского округа «Закрытое административно-территориальное образование Железнодорожский район Красноярского края» в информационно-телекоммуникационной сети Интернет.
- Муниципальному казенному учреждению «Управление имуществом, землепользования и землеустройства» (Е.Я. Сивчук):
 - Направить копию настоящего постановления в орган регистрации прав.
 - Направить владельцу публичного сервитута - Акционерному обществу «Красноярская региональная энергетическая компания» копию настоящего постановления, сведения о лицах, являющихся правообладателями земельных участков, способах связи с ними, копии документов, подтверждающих права указанных лиц на земельные участки.
- Контроль над исполнением настоящего постановления возложить на первого заместителя Главы ЗАТО г. Железнодорожск по жилищно-коммунальному хозяйству А.А. Сергейкина.
- Настоящее постановление вступает в силу с момента его подписания.

Глава ЗАТО г. Железнодорожск И.Г. КУКСИН

**Приложение № 1 к постановлению
Администрации ЗАТО г. Железнодорожск
от «04/03.2021 № 15 з**

ОПИСАНИЕ МЕСТОПОЛОЖЕНИЯ ГРАНИЦ

Публичный сервитут в целях размещения ЛЭП-0,4 кв в составе объекта: «Строительство ЛЭП-0,4 кв для электроснабжения объекта, расположенного по адресу: ЗАТО Железнодорожск, п. Тартат, в 75 м на восток от жилого дома ул. Берговая, 76А» (наименование объекта, местоположение границ которого описано (далее - объект)

Сведения об объекте		
№ п/п	Характеристики объекта	Описание характеристик
1	2	3
1	Местоположение объекта	Красноярский край, Железнодорожск г
2	Площадь объекта ± величина погрешности определения площади (P ± ΔP), м ²	464 ± 8
3	Иные характеристики объекта	Публичный сервитут в целях размещения ЛЭП-0,4 кв в составе объекта: «Строительство ЛЭП-0,4 кв для электроснабжения объекта, расположенного по адресу: ЗАТО Железнодорожск, п. Тартат, в 75 м на восток от жилого дома ул. Берговая, 76А», в границах кадастрового квартала 24:58:0601001, сроком на 49 лет

Раздел 2

Сведения о местоположении границ объекта					
1. Система координат МСК 167 (зона 4)					
2. Сведения о характерных точках границ объекта					
Обозначение характерных точек границ	Координаты, м		Метод определения координат характерной точки	Средняя квадратическая погрешность положения характерной точки (Мт), м	Описание обозначения точки на местности (при наличии)
	X	Y			
1	2	3	4	5	6
1	649979.05	130613.19	Аналитический метод	0,1	-
2	649964.61	130585.74	Аналитический метод	0,1	-
3	649963.84	130586.67	Аналитический метод	0,1	-
4	649962.57	130585.88	Аналитический метод	0,1	-
5	649962.99	130584.73	Аналитический метод	0,1	-
6	649938.00	130578.69	Аналитический метод	0,1	-
7	649937.31	130577.05	Аналитический метод	0,1	-
8	649931.89	130574.67	Аналитический метод	0,1	-
9	649929.82	130574.27	Аналитический метод	0,1	-
10	649922.87	130576.41	Аналитический метод	0,1	-
11	649914.96	130578.44	Аналитический метод	0,1	-
12	649911.74	130575.75	Аналитический метод	0,1	-
13	649902.83	130577.70	Аналитический метод	0,1	-

Сведения о местоположении границ объекта					
1. Система координат МСК 167 (зона 4)					
2. Сведения о характерных точках границ объекта					
Обозначение характерных точек границ	Координаты, м		Метод определения координат характерной точки	Средняя квадратическая погрешность положения характерной точки (Мт), м	Описание обозначения точки на местности (при наличии)
	X	Y			
14	649895.91	130574.71	Аналитический метод	0,1	-
15	649890.16	130572.52	Аналитический метод	0,1	-
16	649876.03	130571.66	Аналитический метод	0,1	-
17	649875.43	130567.76	Аналитический метод	0,1	-
18	649868.58	130566.69	Аналитический метод	0,1	-
19	649858.32	130567.18	Аналитический метод	0,1	-
20	649851.11	130566.47	Аналитический метод	0,1	-
21	649846.29	130567.20	Аналитический метод	0,1	-
22	649841.72	130568.79	Аналитический метод	0,1	-
23	649839.83	130567.68	Аналитический метод	0,1	-
24	649837.56	130565.06	Аналитический метод	0,1	-
25	649835.60	130560.81	Аналитический метод	0,1	-
26	649836.98	130559.47	Аналитический метод	0,1	-
27	649839.37	130562.19	Аналитический метод	0,1	-
28	649841.27	130566.27	Аналитический метод	0,1	-
29	649841.85	130566.64	Аналитический метод	0,1	-
30	649845.85	130565.25	Аналитический метод	0,1	-
31	649851.28	130564.47	Аналитический метод	0,1	-
32	649858.37	130565.18	Аналитический метод	0,1	-
33	649868.80	130564.70	Аналитический метод	0,1	-
34	649876.89	130565.94	Аналитический метод	0,1	-
35	649877.57	130569.73	Аналитический метод	0,1	-
36	649890.56	130570.56	Аналитический метод	0,1	-
37	649896.67	130572.86	Аналитический метод	0,1	-
38	649903.24	130575.74	Аналитический метод	0,1	-
39	649911.75	130576.74	Аналитический метод	0,1	-
40	649914.58	130576.47	Аналитический метод	0,1	-
41	649922.20	130574.52	Аналитический метод	0,1	-
42	649929.73	130571.88	Аналитический метод	0,1	-
43	649932.51	130572.77	Аналитический метод	0,1	-
44	649938.62	130575.43	Аналитический метод	0,1	-
45	649939.25	130574.80	Аналитический метод	0,1	-
46	649966.75	130581.70	Аналитический метод	0,1	-
47	649982.40	130611.02	Аналитический метод	0,1	-
1	649979.05	130613.19	Аналитический метод	0,1	-

3. Сведения о характерных точках части (частей) границы объекта					
Обозначение характерных точек части границы	Координаты, м		Метод определения координат характерной точки	Средняя квадратическая погрешность положения характерной точки (Мт), м	Описание обозначения точки на местности (при наличии)
	X	Y			
1	2	3	4	5	6
-	-	-	-	-	-

Раздел 3

Сведения о местоположении измененных (уточненных) границ объекта							
1. Система координат МСК 167 (зона 4)							
2. Сведения о характерных точках границ объекта							
Обозначение характерных точек границ	Существующие координаты, м		Измененные (уточненные) координаты, м		Метод определения координат характерной точки	Средняя квадратическая погрешность положения характерной точки (Мт), м	Описание обозначения точки на местности (при наличии)
	X	Y	X	Y			
1	2	3	4	5	6	7	8
-	-	-	-	-	-	-	-

3. Сведения о характерных точках части (частей) границы объекта							
Обозначение характерных точек части границы	Существующие координаты, м		Измененные (уточненные) координаты, м		Метод определения координат характерной точки	Средняя квадратическая погрешность положения характерной точки (Мт), м	Описание обозначения точки на местности (при наличии)
	X	Y	X	Y			
1	2	3	4	5	6	7	8
-	-	-	-	-	-	-	-

Раздел 4

Схема расположения границ публичного сервитута



	Характерная точка границы публичного сервитута
	Надписи номеров характерных точек границы публичного сервитута
	Граница публичного сервитута

**Приложение № 2 к постановлению
Администрации ЗАТО г. Железнодорожск
от «04/03.2021 № 15 з**

**ПОРЯДОК РАСЧЕТА ПЛАТЫ ЗА ПУБЛИЧНЫЙ СЕРВИТУТ
В ОТНОШЕНИИ ЗЕМЕЛЬ, ГОСУДАРСТВЕННАЯ
СОБСТВЕННОСТЬ НЕ РАЗГРАНИЧЕНА, И НЕ
ПРЕДОСТАВЛЕННЫХ ГРАЖДДАНАМ И ЮРИДИЧЕСКИМ
ЛИЦАМ**

№	Кадастровый номер кадастрового квартала	Площадь публичного сервитута в границах кадастрового квартала	Средний уровень кадастровой стоимости земельных участков по городско-му округу	Расчет	Сумма, подлежащая за публичный сервитут
1	24:58:0601001	464 м ²	558,69 руб./м ²	464 x 558,69 x 0,01% x 49	12 702,27 руб.
Итого:					12 702,27 руб.

**Городской округ
«Закрытое административно – территориальное образование
Железнодорожский район Красноярского края»
АДМИНИСТРАЦИЯ ЗАТО г. ЖЕЛЕЗНОГОРСК
ПОСТАНОВЛЕНИЕ
№04/03.2021 №16з
г. Железнодорожск
ОБ УСТАНОВЛЕНИИ ПУБЛИЧНОГО СЕРВИТУТА В
ЦЕЛЯХ РАЗМЕЩЕНИЯ ТЕПЛОВЫХ СЕТЕЙ И ИХ
НЕОТЪЕМЛЕМЫХ ТЕХНОЛОГИЧЕСКИХ ЧАСТЕЙ
ОБЪЕКТА «СТРОИТЕЛЬСТВО ТЕПЛОТРАССЫ НА
ПРОМ.ЗОНУ «ГРИВКА», СТРОИТЕЛЬСТВО ЦТП
В ПРОМ.ЗОНЕ «ГРИВКА», НЕОБХОДИМЫХ ДЛЯ
ОРГАНИЗАЦИИ ТЕПЛОСНАБЖЕНИЯ НАСЕЛЕНИЯ,
НА ЗЕМЕЛЬНЫХ УЧАСТКАХ С КАДАСТРОВЫМИ
НОМЕРАМИ 24:58:0308001:2664, 24:58:0000000:33979
И ЗЕМЕЛЬНЫХ УЧАСТКАХ, ГОСУДАРСТВЕННАЯ
СОБСТВЕННОСТЬ НА КОТОРЫЕ НЕРАЗГРАНИЧЕНА,
НАХОДЯЩИХСЯ В КАДАСТРОВЫХ КВАРТАЛАХ С
НОМЕРАМИ 24:58:0308001, 24:58:0318001,**

В соответствии со статьей 11 и главой V.7 Земельного кодекса Российской Федерации, Федеральным законом от 06.10.2003 № 131-ФЗ «Об общих принципах организации местного самоуправления в Российской Федерации», Постановлением Правительства Красноярского края от 03.11.2020 № 766-п «Об утверждении результатов определения кадастровой стоимости земельных участков в составе земель населенных пунктов Красноярского края», Постановлением Правительства Красноярского края от 17.11.2020 № 784-п «Об утверждении среднего уровня кадастровой стоимости земель населенных пунктов по муниципальным районам (муниципальным округам, городским округам) Красноярского края», на основании ст. ст. 37, 38, 42 Устава ЗАТО Железнодорожск, ходатайства АО «КрасЭКО» № 020/10181, протокола от 10.02.2021 № 4 заседания архитектурно-планировочной комиссии ЗАТО Железнодорожск, утвержденного постановлением Администрации ЗАТО г. Железнодорожск от 12.02.2021 № 307, учитывая отсутствие заявлений правообладателей земельных участков,

ПОСТАНОВЛЯЮ:

- Установить публичный сервитут площадью 14277 кв.м. на основании ходатайства Акционерного общества «Красноярская региональная энергетическая компания» (ОГРН 1152468001773, ИНН 2460087269, место нахождения: 660058, Красноярский край, г. Красноярск, ул. Деловая, д. 15) в целях размещения тепловых сетей и их неотъемлемых технологических частей объекта «Строительство теплотрассы на пром.зону «Гривка». Строительство ЦТП в пром. зоне «Гривка», необходимых для организации теплоснабжения населения, сроком на 49 лет на следующих земельных участках:
 - с кадастровым номером 24:58:0308001:2664, местоположением: Красноярский край, ЗАТО Железнодорожск, г. Железнодорожск, ул. Южная, 53;
 - с кадастровым номером 24:58:0000000:33979, местоположением установлено относительно ориентира, расположенного за пределами участка. Почтовый адрес ориентира: Красноярский край, ЗАТО Железнодорожск, г. Железнодорожск, улица Южная, а также на землях, государственная собственность не разграничена, площадью 5432 кв.м., расположенных в кадастровом квартале 24:58:0318001, площадью 3475 кв.м., расположенных в кадастровом квартале 24:58:0308001, местоположением: Российская Федерация, Красноярский край, городской округ ЗАТО город Железнодорожск, город Железнодорожск.
- Утвердить границы публичного сервитута в границах земельных участков с кадастровыми номерами 24:58:0308001:2664 и 24:58:0000000:33979, на землях, государственная собственность на которые не разграничена, площадью 5432 кв.м., расположенных в кадастровом квартале 24:58:0318001, площадью 3475 кв.м., расположенных в кадастровом квартале 24:58:0308001, согласно описанию местоположения границ и схеме расположения границ публичного сервитута. (Приложение № 1).
- Срок, в течение которого использование указанных частей земельных участков в соответствии с их разрешенным использованием будет невозможно или существенно затруднено в связи с осуществлением публичного сервитута – 24 (двадцать четыре) месяца со дня установления публичного сервитута.
- Документация по планировке территории линейного объекта: «Строительство теплотрассы на пром.зону «Гривка». Строительство ЦТП в пром. зоне «Гривка», утверждена постановлением Администрации ЗАТО г. Железнодорожск от 16.11.2020 № 143 з.
- На момент принятия настоящего постановления порядок установления охранной зоны тепловых сетей (зона с особыми условиями использования территории) и содержание ограничений прав на земельные участки в границах таких зон определен Приказом Министра России от 17.08.1992 № 197 «О типовых правилах охраны коммунальных тепловых сетей» с учетом особенностей, предусмотренных статьей 26 Федерального закона от 03.08.2018 № 342-ФЗ «О внесении изменений в Градостроительный кодекс Российской Федерации и отдельные законодательные акты Российской Федерации».
- Утвердить порядок расчета платы за публичный сервитут в отношении земель, государственная собственность не разграничена, и не предоставленных гражданам и юридическим лицам, в соответствии с положениями пунктов 2, 3, 4, 5 статьи 39.46 Земельного кодекса Российской Федерации (Приложение № 2).
- Плата за публичный сервитут в размере 36 735 (Тридцать шесть тысяч семьсот тридцать пять) рублей 51 копейка за весь срок действия публичного сервитута вносится Акционерным обществом «Красноярская региональная энергетическая компания» единовременным платежом не позднее шести месяцев со дня принятия настоящего Постановления на следующие реквизиты: ОТДЕЛЕНИЕ КРАСНОЯРСКОГО БАНКА РОССИИ/УФК по Красноярскому краю, г. Красноярск (МКУ «УИЗ/ИЗ» л/с 0419309700), р/с 0310064300000011900, кор. счет 40102810245370000011, БИК 010407105, КПП 245201001, ИНН 2452034665, код бюджетной классификации – 009 111 05012 04 0000 120, ОКТМО 04735000.
- Сроки и график выполнения работ при осуществлении деятельности, для обеспечения которой устанавливается публичный сервитут:
 - строительство тепловых сетей и их неотъемлемых технологических частей объекта «Строительство теплотрассы на пром.зону «Гривка». Строительство ЦТП в пром.зоне «Гривка» - 24 (двадцать четыре) месяца со дня внесения сведений о нем в Единый государственный реестр недвижимости;
 - эксплуатация тепловых сетей и их неотъемлемых технологических частей объекта «Строительство теплотрассы на пром.зону «Гривка». Строительство ЦТП в пром.зоне «Гривка» - осуществляется в течение оставшегося срока действия публичного сервитута.
- Обязать Акционерное общество «Красноярская региональная энергетическая компания» привести земельный участок в состояние, пригодное для его использования, в срок не позднее чем три месяца после завершения эксплуатации либо сноса инженерного сооружения, для размещения которого был установлен публичный сервитут.
- Публичный сервитут считается установленным со дня внесения сведений о нем в Единый государственный реестр недвижимости.
- Управлению внутреннего контроля Администрации ЗАТО г. Железнодорожск (Е.Н. Панченко) довести настоящее постановление до сведения населения через газету «Город и горожане».
- Отделу общественных связей Администрации ЗАТО г. Железнодорожск (И.С. Архипова) разместить настоящее постановление на официальном сайте городского округа «Закрытое административно-территориальное образование Железнодорожский район Красноярского края» в информационно-телекоммуникационной сети Интернет.
- Муниципальному казенному учреждению «Управление имуществом, землепользования и землеустройства» (Е.Я. Сивчук):
 - Направить копию настоящего постановления в орган регистрации прав.
 - Направить владельцу публичного сервитута - Акционерному обществу «Красноярская региональная энергетическая компания» копию настоящего постановления, сведения о лицах, являющихся правообладателями земельных участков, о способах связи с ними, копии документов, подтверждающих права указанных лиц на земельные участки.
- Контроль над исполнением настоящего постановления возложить на первого заместителя Главы ЗАТО г. Железнодорожск по жилищно-коммунальному хозяйству А.А. Сергейкина.
- Настоящее постановление вступает в силу с момента его подписания.

Глава ЗАТО г. Железнодорожск И.Г. КУКСИН

**Приложение № 1 к постановлению
Администрации ЗАТО г. Железнодорожск
от «04/03.2021 № 16 з**

ОПИСАНИЕ МЕСТОПОЛОЖЕНИЯ ГРАНИЦ

публичного сервитута в целях размещения тепловых сетей и их неотъемлемых технологических частей объекта «Строительство теплотрассы на пром.зону «Гривка». Строительство ЦТП в пром. зоне «Гривка» (наименование объекта,

Раздел 2

Сведения о местоположении границ объекта

1. Система координат № 167

2. Сведения о характерных точках границ объекта

Обозначение характерных точек границ	Координаты, м		Метод определения координат характерной точки	Средняя квадратическая погрешность положения характерной точки (М), м	Описание обозначения точки на местности (при наличии)
	X	Y			
3	654952.23	135191.06	Аналитический метод	0,1	-
4	654987.24	135225.59	Аналитический метод	0,1	-
5	655000.37	135211.99	Аналитический метод	0,1	-
6	655008.89	135220.40	Аналитический метод	0,1	-
7	654982.51	135248.48	Аналитический метод	0,1	-
8	654961.46	135230.13	Аналитический метод	0,1	-
9	654966.07	135225.26	Аналитический метод	0,1	-
10	654959.66	135219.20	Аналитический метод	0,1	-
11	654955.65	135215.44	Аналитический метод	0,1	-
12	654950.53	135221.01	Аналитический метод	0,1	-
13	654946.73	135217.56	Аналитический метод	0,1	-
14	654940.90	135223.36	Аналитический метод	0,1	-
15	654924.09	135236.04	Аналитический метод	0,1	-
16	654917.37	135233.88	Аналитический метод	0,1	-
17	654833.70	135324.24	Аналитический метод	0,1	-
18	654829.20	135329.17	Аналитический метод	0,1	-
19	654830.94	135330.84	Аналитический метод	0,1	-
20	654824.53	135338.45	Аналитический метод	0,1	-
21	654813.31	135350.27	Аналитический метод	0,1	-
22	654802.39	135362.59	Аналитический метод	0,1	-
23	654802.69	135367.97	Аналитический метод	0,1	-
24	654853.73	135417.61	Аналитический метод	0,1	-
25	654886.97	135450.90	Аналитический метод	0,1	-
26	654949.00	135513.13	Аналитический метод	0,1	-
27	654970.03	135533.44	Аналитический метод	0,1	-
28	654942.02	135562.06	Аналитический метод	0,1	-
29	654942.87	135579.52	Аналитический метод	0,1	-
30	654703.15	135804.10	Аналитический метод	0,1	-
31	654645.96	135797.88	Аналитический метод	0,1	-
32	654628.32	135819.79	Аналитический метод	0,1	-
33	654616.48	135822.99	Аналитический метод	0,1	-
34	654610.81	135812.42	Аналитический метод	0,1	-
35	654624.24	135810.82	Аналитический метод	0,1	-
36	654633.91	135797.63	Аналитический метод	0,1	-
37	654632.50	135796.11	Аналитический метод	0,1	-
38	654640.37	135785.20	Аналитический метод	0,1	-
39	654698.89	135791.56	Аналитический метод	0,1	-
40	654930.62	135574.52	Аналитический метод	0,1	-
41	654929.78	135557.43	Аналитический метод	0,1	-
42	654952.56	135533.82	Аналитический метод	0,1	-
43	654784.04	135366.50	Аналитический метод	0,1	-
44	654820.12	135321.36	Аналитический метод	0,1	-
45	654908.61	135225.75	Аналитический метод	0,1	-
46	654902.47	135223.85	Аналитический метод	0,1	-
47	654898.37	135221.05	Аналитический метод	0,1	-
48	654897.75	135219.94	Аналитический метод	0,1	-
49	654905.52	135207.76	Аналитический метод	0,1	-
50	654909.15	135202.16	Аналитический метод	0,1	-
51	654908.51	135201.69	Аналитический метод	0,1	-
52	654926.26	135176.28	Аналитический метод	0,1	-
53	654927.85	135175.95	Аналитический метод	0,1	-
54	654927.79	135175.30	Аналитический метод	0,1	-
55	654920.82	135168.74	Аналитический метод	0,1	-
56	654924.77	135164.55	Аналитический метод	0,1	-
57	654932.28	135171.91	Аналитический метод	0,1	-
58	654936.20	135175.37	Аналитический метод	0,1	-
59	654943.55	135182.45	Аналитический метод	0,1	-
60	654946.64	135179.96	Аналитический метод	0,1	-
1	654948.03	135178.73	Аналитический метод	0,1	-

3. Сведения о характерных точках части (частей) границы объекта

Обозначение характерных точек части границы	Координаты, м		Метод определения координат характерной точки	Средняя квадратическая погрешность положения характерной точки (М), м	Описание обозначения точки на местности (при наличии)
	X	Y			
1	2	3	4	5	6
-	-	-	-	-	-



Местоположение земельного участка с кадастровым номером 24:58:0303016:582 установлено относительно ориентира, расположенного в границах участка. Почтовый адрес ориентира: Красноярский край, ЗАТО Железнодорожный, г.Железнодорожный, ул. Школьная, 60.

Местоположение земельного участка с кадастровым номером 24:58:0303016:384 установлено относительно ориентира, расположенного в границах участка. Почтовый адрес ориентира: Красноярский край, ЗАТО Железнодорожный, г.Железнодорожный, ул. Школьная, 46.

Местоположение земельного участка с кадастровым номером 24:58:0303016:649 установлено относительно ориентира, расположенного за пределами участка. Почтовый адрес ориентира: Красноярский край, ЗАТО Железнодорожный, г.Железнодорожный, ул. Школьная, 48 Д.

Местоположение земельного участка с кадастровым номером 24:58:0000000:81 установлено относительно ориентира, расположенного в границах участка. Почтовый адрес ориентира: Красноярский край, ЗАТО Железнодорожный, г.Железнодорожный, ул. Школьная, 48 Д.

Местоположение земельного участка с кадастровым номером 24:58:0303010:23 установлено относительно ориентира, расположенного в границах участка. Почтовый адрес ориентира: Красноярский край, ЗАТО Железнодорожный, г.Железнодорожный, ул. Андреева, 13.

Местоположение земельного участка с кадастровым номером 24:58:0303010:34 установлено относительно ориентира, расположенного в границах участка. Почтовый адрес ориентира: Красноярский край, ЗАТО Железнодорожный, г.Железнодорожный, ул. Андреева, 13 А.

Местоположение земельного участка с кадастровым номером 24:58:0000000:87 установлено относительно ориентира, расположенного в границах участка. Почтовый адрес ориентира: Красноярский край, ЗАТО Железнодорожный, г.Железнодорожный, ул. Андреева, 13 А.

Местоположение земельного участка с кадастровым номером 24:58:0303007:23 установлено относительно ориентира, расположенного в границах участка. Почтовый адрес ориентира: Красноярский край, ЗАТО Железнодорожный, г.Железнодорожный, ул. Советская, 16/Ленина, 6.

Местоположение земельного участка с кадастровым номером 24:58:0303007:35 установлено относительно ориентира, расположенного в границах участка. Почтовый адрес ориентира: Красноярский край, ЗАТО Железнодорожный, г.Железнодорожный, ул. Ленина, 8 А.

Местоположение земельного участка с кадастровым номером 24:58:0303007:35 установлено относительно ориентира, расположенного в границах участка. Почтовый адрес ориентира: Красноярский край, ЗАТО Железнодорожный, г.Железнодорожный, ул. Ленина, 8 А.

Местоположение земельного участка с кадастровым номером 24:58:0303007:37 установлено относительно ориентира, расположенного в границах участка. Почтовый адрес ориентира: Красноярский край, ЗАТО Железнодорожный, г.Железнодорожный, ул. Ленина, 8 А.

Местоположение земельного участка с кадастровым номером 24:58:0303007:37 установлено относительно ориентира, расположенного в границах участка. Почтовый адрес ориентира: Красноярский край, ЗАТО Железнодорожный, г.Железнодорожный, ул. Ленина, 8 А.

Местоположение земельного участка с кадастровым номером 24:58:0303016:2288 установлено относительно ориентира, расположенного в границах участка. Почтовый адрес ориентира: Красноярский край, ЗАТО Железнодорожный, г.Железнодорожный, ул. Школьная, 68, ул. Школьная, 66.

ОПИСАНИЕ МЕСТОПОЛОЖЕНИЯ ГРАНИЦ ПУБЛИЧНОГО СЕРВИТУТА В ЦЕЛЯХ РЕКОНСТРУКЦИИ ЛИНИИ ЭЛЕКТРОПЕРЕДАЧИ 6 кВ

Публичный сервитут в целях реконструкции ЛЭП 6 кВ в составе объекта: «Реконструкция линии электропередачи 6 кВ Ш0005-Ш16114, Ш0022-Ш16111, Ш0006-Ш0207, Ш0025-Ш10102» (наименование объекта, местоположение границ которого описано (далее - объект)

Раздел 1

Сведения об объекте		
N п/п	Характеристики объекта	Описание характеристик
1	2	3
1	Местоположение объекта	Красноярский край, Железнодорожный г
2	Площадь объекта ± величина погрешности определения площади (P ± ΔP), м²	6486 ± 28
3	Иные характеристики объекта	Публичный сервитут в целях реконструкции ЛЭП 6 кВ в составе объекта: «Реконструкция линии электропередачи 6 кВ (Ш0005-Ш16114, Ш0022-Ш16111, Ш0006-Ш0207, Ш0025-Ш10102)», площадью 6486 кв.м, в границах земельных участков 24:58:0302001:74, 24:58:0302001:322 (входит в единое землепользование 24:58:0000000:6), 24:58:0000000:84, 24:58:0000000:82, 24:58:0303016:2288, 24:58:0303016:582, 24:58:0303016:384, 24:58:0303016:649, 24:58:0000000:81, 24:58:0303010:23, 24:58:0303010:34, 24:58:0000000:87, 24:58:0303007:23, 24:58:0303007:35, 24:58:0303007:37 и в границах кадастровых кварталов 24:58:0302001, 24:58:0303016, 24:58:0303013, 24:58:0303010, сроком на 10 лет.

Раздел 2

Сведения о местоположении границ объекта

1. Система координат МСК 167 (зона 4)

2. Сведения о характерных точках границ объекта

Обозначение характерных точек границ	Координаты, м		Метод определения координат характерной точки	Средняя квадратическая погрешность положения характерной точки (М), м	Описание обозначения точки на местности (при наличии)
	X	Y			
1	2	3	4	5	6
1	658823.03	139784.28	Аналитический метод	0,1	-
2	658250.62	139635.94	Аналитический метод	0,1	-
3	658153.70	139612.71	Аналитический метод	0,1	-
4	658162.30	139577.45	Аналитический метод	0,1	-
5	658172.25	139579.65	Аналитический метод	0,1	-
6	658183.67	139531.40	Аналитический метод	0,1	-
7	658173.76	139529.05	Аналитический метод	0,1	-
8	658176.47	139518.09	Аналитический метод	0,1	-
9	658178.34	139518.68	Аналитический метод	0,1	-
10	658176.19	139527.57	Аналитический метод	0,1	-
11	658186.04	139529.87	Аналитический метод	0,1	-
12	658172.67	139582.04	Аналитический метод	0,1	-
13	658163.77	139579.90	Аналитический метод	0,1	-
14	658156.13	139611.22	Аналитический метод	0,1	-
15	658251.09	139634.00	Аналитический метод	0,1	-
16	658822.47	139782.06	Аналитический метод	0,1	-
17	658830.23	139774.03	Аналитический метод	0,1	-

Приложение № 2 к постановлению Администрации ЗАТО г.Железнодорожный от «04-03. 2021 № 16 з

ПОРЯДОК РАСЧЕТА ПЛАТЫ ЗА ПУБЛИЧНЫЙ СЕРВИТУТ В ОТНОШЕНИИ ЗЕМЕЛЬ И ЗЕМЕЛЬНЫХ УЧАСТКОВ, НЕ ПРЕДОСТАВЛЕННЫХ ГРАЖДАНАМ И ЮРИДИЧЕСКИМ ЛИЦАМ

№	Кадастровый номер земельного участка (кадастрового квартала)	Площадь публичного сервитута в границах земельного участка (кадастрового квартала)	Кадастровая стоимость 1 кв.м. (средний уровень кадастровой стоимости земельных участков по городскому округу)	Расчет	Сумма, подлежащая уплате за публичный сервитут
1	24:58:0308001:2664	2117м	451,58 руб./м	2117 x 451,58 x 0,01% x 49	4684,37 руб.
2	24:58:0000000:33979	3252м	481,18 руб./м	3252 x 481,18 x 0,01% x 49	7667,51 руб.
3	24:58:0318001	5432м	558,69 руб./м	5432 x 558,69 x 0,01% x 49	14870,54 руб.
4	24:58:0308001	3475м	558,69 руб./м	3475 x 558,69 x 0,01% x 49	9513,09 руб.
Итого:					36 735,51 руб.

Раздел 3

Сведения о местоположении измененных (уточненных) границ объекта

1. Система координат -

2. Сведения о характерных точках границ объекта


Обозначение характерных точек границ	Существующие координаты, м		Измененные (уточненные) координаты, м		Метод определения координат характерной точки	Средняя квадратическая погрешность положения характерной точки (М), м	Описание обозначения точки на местности (при наличии)
	X	Y	X	Y			
1	2	3	4	5	6	7	8
-	-	-	-	-	-	-	-

3. Сведения о характерных точках части (частей) границы объекта

Описание обозначения точки на местности (при наличии) / Средняя квадратическая погрешность положения характерной точки (М), м / Метод определения координат характерной точки / Измененные (уточненные) координаты, м / Существующие координаты, м / Обозначение характерных точек части границы

XXXX

87654321

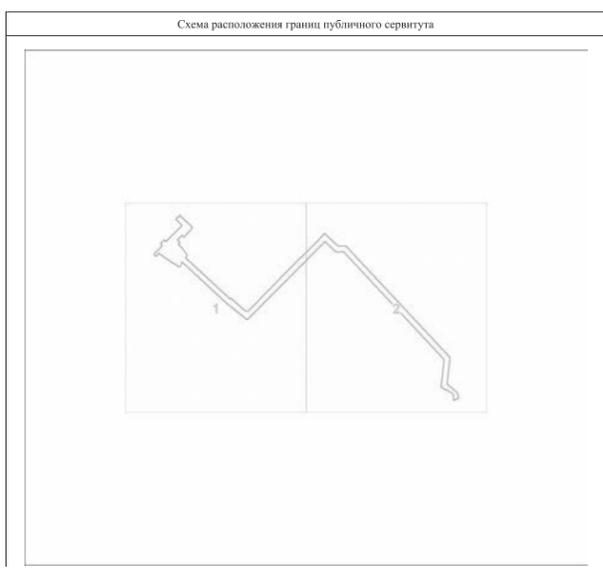

СООБЩЕНИЕ

Администрация ЗАТО г. Железнодорожный рассматривает ходатайство АО «КрасЭКО» об установлении публичного сервитута в целях размещения электросетевого хозяйства, необходимого для подключения к электрическим сетям КЛ-6 кВ, в рамках объекта: «Реконструкция линии электропередачи 6 кВ (Ш0005-Ш16114, Ш0022-Ш16111, Ш0006-Ш0207, Ш0025-Ш10102)», на земельных участках с кадастровыми номерами 24:58:0302001:74, 24:58:0302001:322, 24:58:0000000:84, 24:58:0000000:82, 24:58:0303016:2288, 24:58:0303016:582, 24:58:0303016:384, 24:58:0303016:649, 24:58:0000000:81, 24:58:0303010:23, 24:58:0303010:34, 24:58:0000000:87, 24:58:0303007:23, 24:58:0303007:35, 24:58:0303007:37, и земельных участках государственной собственности на которые неразграничена, находящихся в кадастровых кварталах с номерами: 24:58:0302001, 24:58:0303016, 24:58:0303013, 24:58:0303010.

Местоположение земельного участка с кадастровым номером 24:58:0302001:74 установлено относительно ориентира, расположенного в границах участка. Почтовый адрес ориентира: Красноярский край, ЗАТО Железнодорожный, г.Железнодорожный, ул. Северная, дом 32.

Местоположение земельного участка с кадастровым номером 24:58:0302001:322 установлено относительно ориентира, расположенного в границах участка. Почтовый адрес ориентира: Красноярский край, ЗАТО Железнодорожный, г.Железнодорожный, в районе 242-243 км главного подъездного ж/д пути.

Местоположение земельного участка с кадастровым номером 24:58:0000000:84 установлено относительно ориентира, расположенного в границах участка. Почтовый адрес ориентира: Красноярский край, ЗАТО Железнодорожный, г.Железнодорожный, ул. Школьная, 68.

Местоположение земельного участка с кадастровым номером 24:58:0000000:82 установлено относительно ориентира, расположенного в границах участка. Почтовый адрес ориентира: Красноярский край, ЗАТО Железнодорожный, г.Железнодорожный, ул. Школьная, 46.

Местоположение земельного участка с кадастровым номером 24:58:0303016:2288 установлено относительно ориентира, расположенного в границах участка. Почтовый адрес ориентира: Красноярский край, ЗАТО Железнодорожный, г.Железнодорожный, ул. Школьная, 68, ул. Школьная, 66.

Сведения о местоположении границ объекта					
1. Система координат МСК 167 (зона 4)					
2. Сведения о характерных точках границ объекта					
Обозначение характерных точек границ	Координаты, м		Метод определения координат характерной точки	Средняя квадратическая погрешность положения характерной точки (М), м	Описание обозначения точки на местности (при наличии)
	X	Y			
65	660114.82	139570.10	Аналитический метод	0.1	-
66	660141.94	139581.32	Аналитический метод	0.1	-
67	660129.74	139635.72	Аналитический метод	0.1	-
68	660188.88	139650.62	Аналитический метод	0.1	-
69	660169.30	139728.90	Аналитический метод	0.1	-
70	660176.41	139730.70	Аналитический метод	0.1	-
71	660176.02	139732.63	Аналитический метод	0.1	-
72	660168.82	139730.84	Аналитический метод	0.1	-
73	660168.55	139731.92	Аналитический метод	0.1	-
74	660175.74	139733.56	Аналитический метод	0.1	-
75	660175.38	139735.60	Аналитический метод	0.1	-
76	660168.06	139733.86	Аналитический метод	0.1	-
77	660166.22	139741.25	Аналитический метод	0.1	-
78	660173.57	139742.82	Аналитический метод	0.1	-
79	660172.80	139746.24	Аналитический метод	0.1	-
80	660163.49	139743.90	Аналитический метод	0.1	-
81	660186.42	139652.11	Аналитический метод	0.1	-
82	660127.36	139637.21	Аналитический метод	0.1	-
83	660139.59	139582.52	Аналитический метод	0.1	-
84	660112.79	139571.38	Аналитический метод	0.1	-
85	660112.88	139566.97	Аналитический метод	0.1	-
86	660097.72	139560.60	Аналитический метод	0.1	-
87	660094.99	139563.56	Аналитический метод	0.1	-
88	660019.30	139529.45	Аналитический метод	0.1	-
89	659981.74	139481.06	Аналитический метод	0.1	-
90	659956.70	139456.14	Аналитический метод	0.1	-
91	659950.57	139457.45	Аналитический метод	0.1	-
92	659909.09	139423.02	Аналитический метод	0.1	-
93	659911.83	139417.31	Аналитический метод	0.1	-
94	659882.90	139391.34	Аналитический метод	0.1	-
95	659875.59	139394.31	Аналитический метод	0.1	-
96	659845.18	139368.00	Аналитический метод	0.1	-
97	659821.28	139392.76	Аналитический метод	0.1	-
98	659813.94	139403.04	Аналитический метод	0.1	-
99	659798.29	139523.73	Аналитический метод	0.1	-
100	659775.53	139611.33	Аналитический метод	0.1	-
101	659768.46	139642.83	Аналитический метод	0.1	-
102	659762.99	139663.95	Аналитический метод	0.1	-
103	659752.52	139694.08	Аналитический метод	0.1	-
104	659730.72	139776.95	Аналитический метод	0.1	-
105	659643.00	139755.94	Аналитический метод	0.1	-
106	659550.80	139733.48	Аналитический метод	0.1	-
107	659454.34	139708.10	Аналитический метод	0.1	-
108	659423.94	139701.88	Аналитический метод	0.1	-
109	659357.40	139684.74	Аналитический метод	0.1	-
110	659240.16	139655.36	Аналитический метод	0.1	-
111	659086.41	139615.64	Аналитический метод	0.1	-

Сведения о местоположении границ объекта					
1. Система координат МСК 167 (зона 4)					
2. Сведения о характерных точках границ объекта					
Обозначение характерных точек границ	Координаты, м		Метод определения координат характерной точки	Средняя квадратическая погрешность положения характерной точки (М), м	Описание обозначения точки на местности (при наличии)
	X	Y			
112	658965.13	139582.56	Аналитический метод	0.1	-
113	658958.17	139606.10	Аналитический метод	0.1	-
114	658930.33	139601.76	Аналитический метод	0.1	-
115	658907.40	139596.53	Аналитический метод	0.1	-
116	658879.88	139589.19	Аналитический метод	0.1	-
117	658854.74	139688.88	Аналитический метод	0.1	-
118	658832.16	139775.20	Аналитический метод	0.1	-
1	658823.03	139784.28	Аналитический метод	0.1	-

3. Сведения о характерных точках части (частей) границы объекта					
Обозначение характерных точек части границы	Координаты, м		Метод определения координат характерной точки	Средняя квадратическая погрешность положения характерной точки (М), м	Описание обозначения точки на местности (при наличии)
	X	Y			
1	2	3	4	5	6
-	-	-	-	-	-

Сведения о местоположении измененных (уточненных) границ объекта							
1. Система координат МСК 167 (зона 4)							
2. Сведения о характерных точках границ объекта							
Обозначение характерных точек границ	Существующие координаты, м		Измененные (уточненные) координаты, м		Метод определения координат характерной точки	Средняя квадратическая погрешность положения характерной точки (М), м	Описание обозначения точки на местности (при наличии)
	X	Y	X	Y			
1	2	3	4	5	6	7	8
-	-	-	-	-	-	-	-

3. Сведения о характерных точках части (частей) границы объекта							
Обозначение характерных точек части границы	Существующие координаты, м		Измененные (уточненные) координаты, м		Метод определения координат характерной точки	Средняя квадратическая погрешность положения характерной точки (М), м	Описание обозначения точки на местности (при наличии)
	X	Y	X	Y			
1	2	3	4	5	6	7	8
-	-	-	-	-	-	-	-

Раздел 4
План границ объекта
Обзорная схема границ ЗОУИТ

Масштаб 1:25443
Используемые условные знаки и обозначения:

- Характерная точка границы публичного сервитута
- 1 Надписи номеров характерных точек границы публичного сервитута
- Граница публичного сервитута

Подпись: *Ю. Е. Леонович*
Место для отпечатка подписи (при наличии) лица, составившего описание местоположения границ объекта

Дата 27.10.2020 г.

Раздел 4
План границ объекта
Выносной лист № 1

Масштаб 1:1000
Используемые условные знаки и обозначения представлены на листе 5:

Подпись: *Ю. Е. Леонович*
Место для отпечатка подписи (при наличии) лица, составившего описание местоположения границ объекта

Дата 27.10.2020 г.

Раздел 4
План границ объекта
Выносной лист № 2

Масштаб 1:1000
Используемые условные знаки и обозначения представлены на листе 5:

Подпись: *Ю. Е. Леонович*
Место для отпечатка подписи (при наличии) лица, составившего описание местоположения границ объекта

Дата 27.10.2020 г.

Раздел 4
План границ объекта
Выносной лист № 3

Масштаб 1:1000
Используемые условные знаки и обозначения представлены на листе 5:

Подпись: *Ю. Е. Леонович*
Место для отпечатка подписи (при наличии) лица, составившего описание местоположения границ объекта

Дата 27.10.2020 г.

Раздел 4
План границ объекта
Выносной лист № 4

Масштаб 1:1000
Используемые условные знаки и обозначения представлены на листе 5:

Подпись: *Ю. Е. Леонович*
Место для отпечатка подписи (при наличии) лица, составившего описание местоположения границ объекта

Дата 27.10.2020 г.

Раздел 4
План границ объекта
Выносной лист № 5

Масштаб 1:1000
Используемые условные знаки и обозначения представлены на листе 5:

Подпись: *Ю. Е. Леонович*
Место для отпечатка подписи (при наличии) лица, составившего описание местоположения границ объекта

Дата 27.10.2020 г.

Раздел 4
План границ объекта
Выносной лист № 6

Масштаб 1:1000
Используемые условные знаки и обозначения представлены на листе 5:

Подпись: *Ю. Е. Леонович*
Место для отпечатка подписи (при наличии) лица, составившего описание местоположения границ объекта

Дата 27.10.2020 г.

Раздел 4
План границ объекта
Выносной лист № 7

Масштаб 1:1000
Используемые условные знаки и обозначения представлены на листе 5:

Подпись: *Ю. Е. Леонович*
Место для отпечатка печати (при наличии) лица, составившего описание местоположения границ объекта

Дата 27.10.2020г.

Раздел 4
План границ объекта
Выносной лист № 10

Масштаб 1:1000
Используемые условные знаки и обозначения представлены на листе 5:

Подпись: *Ю. Е. Леонович*
Место для отпечатка печати (при наличии) лица, составившего описание местоположения границ объекта

Дата 27.10.2020г.

Раздел 4
План границ объекта
Выносной лист № 13

Масштаб 1:1000
Используемые условные знаки и обозначения представлены на листе 5:

Подпись: *Ю. Е. Леонович*
Место для отпечатка печати (при наличии) лица, составившего описание местоположения границ объекта

Дата 27.10.2020г.

Раздел 4
План границ объекта
Выносной лист № 8

Масштаб 1:1000
Используемые условные знаки и обозначения представлены на листе 5:

Подпись: *Ю. Е. Леонович*
Место для отпечатка печати (при наличии) лица, составившего описание местоположения границ объекта

Дата 27.10.2020г.

Раздел 4
План границ объекта
Выносной лист № 11

Масштаб 1:1000
Используемые условные знаки и обозначения представлены на листе 5:

Подпись: *Ю. Е. Леонович*
Место для отпечатка печати (при наличии) лица, составившего описание местоположения границ объекта

Дата 27.10.2020г.

Раздел 4
План границ объекта
Выносной лист № 14

Масштаб 1:1000
Используемые условные знаки и обозначения представлены на листе 5:

Подпись: *Ю. Е. Леонович*
Место для отпечатка печати (при наличии) лица, составившего описание местоположения границ объекта

Дата 27.10.2020г.

Раздел 4
План границ объекта
Выносной лист № 9

Масштаб 1:1000
Используемые условные знаки и обозначения представлены на листе 5:

Подпись: *Ю. Е. Леонович*
Место для отпечатка печати (при наличии) лица, составившего описание местоположения границ объекта

Дата 27.10.2020г.

Раздел 4
План границ объекта
Выносной лист № 12

Масштаб 1:1000
Используемые условные знаки и обозначения представлены на листе 5:

Подпись: *Ю. Е. Леонович*
Место для отпечатка печати (при наличии) лица, составившего описание местоположения границ объекта



Дата 27.10.2020г.

Раздел 4
План границ объекта
Выносной лист № 15

Масштаб 1:1000
Используемые условные знаки и обозначения представлены на листе 5:

Подпись: *Ю. Е. Леонович*
Место для отпечатка печати (при наличии) лица, составившего описание местоположения границ объекта

Дата 27.10.2020г.

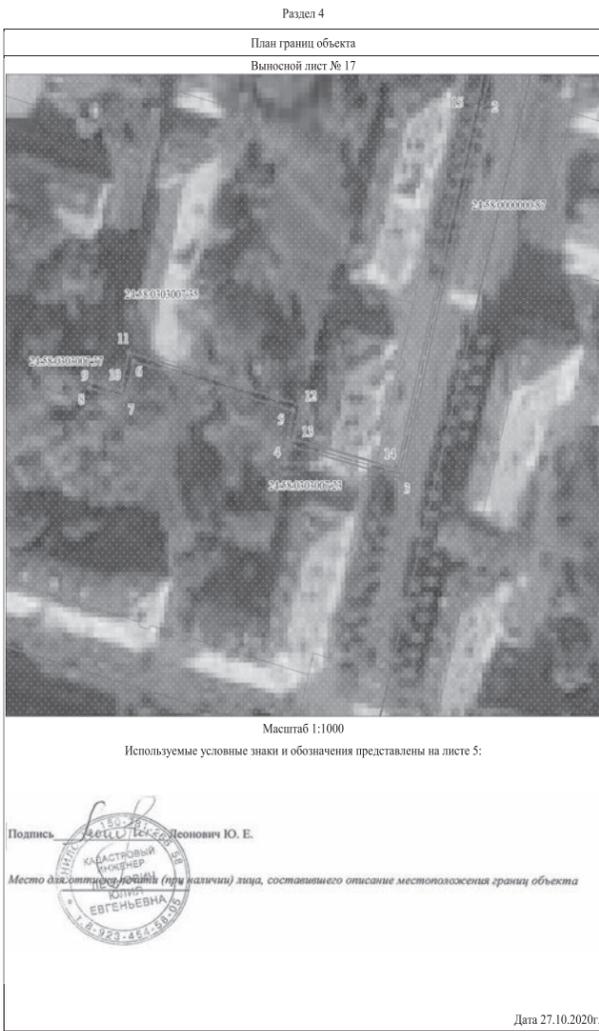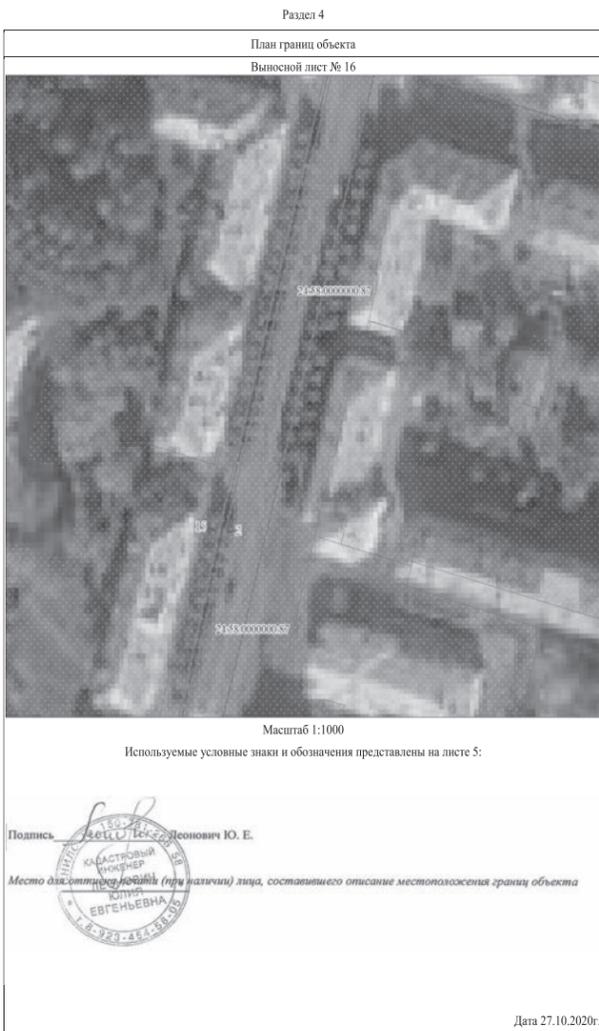

**Городской округ
«Закрытое административно – территориальное образование
Железнодорож Красноярского края»
АДМИНИСТРАЦИЯ ЗАТО г. ЖЕЛЕЗНОГОРСК
ПОСТАНОВЛЕНИЕ
09.03.2021 № 474
г. Железнодорож
ОБ УТВЕРЖДЕНИИ ПРОТИВОПАВОДКОВЫХ
МЕРОПРИЯТИЙ НА 2021 ГОД**

В целях снижения риска возникновения чрезвычайных ситуаций, смягчения их последствий и уменьшения возможного ущерба, обеспечения безопасности населения, сохранности зданий, сооружений, коммуникаций и материальных ценностей в период весеннего паводка 2021 года, на основании Федерального закона от 06.10.2003 № 131-ФЗ «Об общих принципах организации местного самоуправления в Российской Федерации», Федерального закона от 21.12.1994 № 68-ФЗ «О защите населения и территории от чрезвычайных ситуаций природного и техногенного характера», постановления Администрации ЗАТО г. Железнодорож от 04.08.2010 № 1194 «Об утверждении положения и состава комиссии по предупреждению и ликвидации чрезвычайных ситуаций и обеспечению пожарной безопасности ЗАТО Железнодорож», ПОСТАНОВЛЯЮ:

1. Утвердить противопоаводковые мероприятия на 2021 год (Приложение).
2. Рекомендовать руководителям предприятий и организаций ЗАТО Железнодорож независимо от организационно-правовой формы обеспечить выполнение мероприятий согласно Приложению к настоящему постановлению, разработать дополнительные мероприятия в целях обеспечения устойчивого и безаварийного функционирования подведомственных объектов.
3. Руководителям муниципальных предприятий и учреждений ЗАТО Железнодорож организовать выполнение мероприятий согласно Приложению к настоящему постановлению, разработать дополнительные мероприятия в целях обеспечения устойчивого и безаварийного функционирования подведомственных объектов.
4. Подкомиссии по ликвидации последствий паводков и наводнений (противопаводковая подкомиссия) комиссии по предупреждению и ликвидации чрезвычайных ситуаций и обеспечению пожарной безопасности ЗАТО Железнодорож с целью обеспечения контроля и своевременного принятия дополнительных мер, один раз в месяц заслушивать доклады руководителей о реализации мероприятий, особое внимание обращать на случаи невыполнения или нарушения установленных сроков, своевременное решение проблемных вопросов.
5. Управлению внутреннего контроля Администрации ЗАТО г. Железнодорож (Е.Н. Панченко) довести настоящее постановление до сведения населения через газету «Город и горожане».
6. Отделу общественных связей Администрации ЗАТО г. Железнодорож (И.С. Архипова) разместить настоящее постановление на официальном сайте городского округа «Закрытое административно-территориальное образование Железнодорож» в информационно-телекоммуникационной сети Интернет.
7. Контроль над выполнением настоящего постановления возложить на председателя противопоаводковой подкомиссии - первого заместителя Главы ЗАТО г. Железнодорож по жилищно-коммунальному хозяйству А.А. Сергеевну.
8. Настоящее постановление вступает в силу после его официального опубликования.

Глава ЗАТО г. Железнодорож И.Г. КУКСИН

**Приложение
к постановлению Администрации ЗАТО г. Железнодорож
от 09.03.2021 № 474
ПРОТИВОПАВОДКОВЫЕ МЕРОПРИЯТИЯ НА 2021 ГОД**

№ пп	Наименование мероприятий	Срок исполнения	Ответственные за исполнение
1	2	3	4
1. Мероприятия по планированию, организации, управлению и контролю			
1.1	Создать на предприятии паводковую комиссию с привлечением представителей собственника, подготовить план мероприятий по безопасному пропуску паводковых вод через гидротехнические сооружения и направить его в адрес Енисейского Управления Федеральной службы по экологическому, технологическому и атомному надзору	16.03.2021	МКУ «УИК»
1.2	Откорректировать Планы действий по предупреждению и ликвидации чрезвычайных ситуаций, обусловленных весенним паводком с учетом метеорологических прогнозов и текущей ситуации. Направить уточненные Планы в МКУ «Управление ГОЧС и режима ЗАТО Железнодорож» и Администрацию ЗАТО г. Железнодорож	16.03.2021	Председатели комиссий по ЧС и ПБ всех уровней
1.3	Уточнить состав сил и средств, привлекаемых к выполнению противопоаводковых мероприятий, организовать устойчивую систему связи всех субъектов подготовки и контроля пропуска паводковых вод	16.03.2021	Руководители предприятий, органы управления ГО и ЧС
1.4	Обеспечить предоставление отчетов в противопоаводковую комиссию через ЕДДС ЗАТО Железнодорож о выполненных мероприятиях по пунктам 2.1.-2.4.1 с приложением фотографий в течение суток с момента проведения работ.	П о с т о - я н н о 15.06.2021	Руководители предприятий и организаций, ответственные за исполнение
1.5	Определить источники и порядок финансирования мероприятий по предупреждению и ликвидации чрезвычайных ситуаций в период весеннего половодья и паводков	16.03.2021	Руководители предприятий и организаций, Финансовое управление Администрации ЗАТО г. Железнодорож
1.6	Организовать контроль за выполнением организационно-технических мероприятий, направленных на снижение риска возникновения чрезвычайных ситуаций, обусловленных паводком (раздел 2 настоящего постановления)	Постоянно	Управление городского хозяйства Администрации ЗАТО г. Железнодорож
1.7	Организовать контроль за своевременным представлением отчетной информации, ее обобщение и анализ	Постоянно	МКУ «Управление ГОЧС и режима ЗАТО Железнодорож»
1.8	Организовать оперативную обработку и анализ поступающей информации о паводковой обстановке и ходе выполнения мероприятий по подготовке территории ЗАТО Железнодорож к весеннему паводку	Постоянно	МКУ «Управление ГОЧС и режима ЗАТО Железнодорож»
1.9	Направить в адрес Енисейского Управления Федеральной службы по экологическому, технологическому и атомному надзору отчет об исполнении спланированных мероприятий по пропуску паводковых вод через гидротехнические сооружения (п.1.1)	01.06.2021	МКУ «УИК»
2. Организационно-технические мероприятия, направленные на снижение риска возникновения чрезвычайных ситуаций, обусловленных паводком			
2.1	Провести снегомерную съемку и составить прогноз притока воды по водосбору р. Канат, р. Байкал, р. Тартат	март	МКУ «УИК», МКУ «Управление ГОЧС и режима ЗАТО Железнодорож»
2.2	Установить аншлаги о запрете хождения по льду в организованных местах выхода на лед при установлении положительных температур	в течение суток	МКУ «Управление ГОЧС и режима ЗАТО Железнодорож»
2.3	Проверить техническую готовность станций перекачек на максимальную нагрузку	11.03.2021	ООО «Краско-Электро», МП «ЖЭК»
2.4	Подготовить водоперекачивающие насосы, погружные насосы, илососы, спецтехнику, строительные и дорожные машины и механизмы для ликвидации возможных затоплений, локальных порывов сетей, деформаций дорог, просадки мест расколов и пр.	11.03.2021	Руководители предприятий и организаций
2.5	Провести максимальную вывозку снега с дорог, внутриквартальных территорий, с территорий предприятий, подстанций, строительных площадок, школ, детских дошкольных учреждений, мкрн. Зазерный, мкрн. Первомайский, п. Тартат, п. Подгорный, мкрн. Лукаши	с 12.03.2021	Руководители предприятий и организаций, МБУ «Комбинат благоустройства», управляющие организации, ТСЖ, ТОН, собственники зданий и помещений, МАУ «КОСС», ФГУП «ГВСУ №9», МКУ «УКС», Железнодорожский филиал АО «Краско», МКУ «Управление образования»
2.6	Установить особый контроль за прохождением паводковых вод и сохранностью автомобильных дорог, инженерных сооружений на территории ЗАТО Железнодорож: автодорога «Обход ЗАТО Железнодорож» в районе рч. Бражный, рч. Таловый, р. Тартат	с 10.03.2021	КГКУ «Управление автомобильных дорог по Красноярскому краю», Управление городского хозяйства
2.7	Произвести очистку от снега территорий северных сторон зданий, подверженных затоплению тальми водами	с 12.03.2021	МБУ «Комбинат благоустройства», управляющие организации, ТСЖ, ТОН, собственники зданий и помещений
2.8	Очистить от снега кровли жилых, бытовых и производственных зданий, отмости, козырьки над подъездами и спусками в подвалы, водоприемные воронки на кровлях с внутренними водостоками от снега и наледи. Переключить задвижки на ливневую канализацию	с 12.03.2021	Управляющие организации, ТСЖ, ТОН, руководители предприятий и организаций всех форм собственности
2.9	Проверить герметичность электропроводов, трубопроводов, заглушек, задвижек на канализационных выпусках в подвалах и убежищах, состояние дренажей из тепловых камер, герметизацию колодцев	с 12.03.2021	Управляющие организации, ТСЖ, ТОН, АО «ИСС», ФГУП «ГХ», Железнодорожский филиал АО «Краско», МП «Горэлектросеть», МП «Городская телефонная сеть», собственники и арендаторы помещений
2.10	Подготовить трапы для прохода жителей в подъезды домов, подверженных затоплению тальми водами, вывесить объявления о возможном сход снега, наледи с крыш	с 12.03.2021	Управляющие организации, ТСЖ, ТОН
2.11	Очистить все торшеры, опоры наружного освещения и светофоров от снега, закрыть все двери на торшерах, опорах наружного освещения и светофоров для исключения попадания воды.	с 10.03.2021	МП «Горэлектросеть», МБУ «Комбинат благоустройства»

2.12	Очистить кюветы, водопропускные и водоотводные трубы, лотки на автомобильных, железных дорогах, городском кладбище, в мкрн. Первомайский, мкрн. Лукаши, д. Шивера, пос. Новый путь, пос. Додоново, пос. Подгорный, пос. Тартат, на территориях предприятий, согласно зоны ответственности.	с 12.03.2021	МБУ «Комбинат благоустройства», Красноярский филиал АО «Атомспецтранс», управляющие организации, ТСЖ, ТОН, МКУ «Управление образования», руководители предприятий и организаций
2.13	Провести очистку решеток ливневой канализации (по зонам ответственности), выпусков в городское озеро и ручей Байкал и содержать в готовности весь период	с 12.03.2021	МБУ «Комбинат благоустройства», управляющие организации, ТСЖ, ТОН, МКУ «Управление образования», руководители предприятий и организаций
2.14	Подготовить к паводку нагорные каналы, открытую и закрытую часть ручья Байкал, ручья в гаражных кооперативах на ул. Восточная, в мкрн. Лукаши и содержать в готовности весь период	с 12.03.2021	МБУ «Комбинат благоустройства», АО «ИСС», управляющие организации, ТСЖ, СМУ-912, гаражные кооперативы №№ 5, 14, 16, 17, 18, 31, 33, 61, 95, 103
2.15	Подготовить к паводку нагорные каналы, открытую и закрытую часть ручья с территории городского кладбища, открытую и закрытую часть ливневой канализации в районе ул. Верхняя Саянская и содержать в готовности весь период	с 12.03.2021	МБУ «Комбинат благоустройства», МКУ «УКС», ФГБОУ ВО Сибирская пожарно-спасательная академия ГПС МЧС России, АТЦ ФГУП «ГХ», гаражные кооперативы №№ 27, 29
2.16	Очистить от снега монтажные люки и перекрытия подземных павильонов и скважин, лотки контррезервуаров, проверить (при необходимости промыть) самотечный коллектор канализации по ул. Ленина, обеспечить подъезды к скважинам, докерам, колодцам на главных водоводах, к пожарным гидрантам и содержать в готовности весь период	с 12.03.2021	ООО «Краско-Электро»
2.17	Организовать своевременную очистку ул. Саянской, дворовых территорий жилых домов №№9, 11, 13, 15, 19, 23 по ул. Саянская и проезжей части пр. Ленинградский в районе жилого дома №24 в случае выноса грязи на проезжую часть и дворовые территории	с 15.03.2021	МБУ «Комбинат благоустройства», управляющие организации
2.18	Обеспечить отвод паводковых вод с территории строительных площадок промышленных объектов и жилых домов, от котлованов, траншей, открытых фундаментов и пр., завезти до начала паводков необходимые строительные материалы, инструменты	с 15.03.2021	МКУ «УКС», АО «ИСС», ФГУП «ГХ», руководители строительных предприятий и организаций
2.19	Обеспечить очистку периметра городской зоны в местах пересечения с р. Тартат, р. Сайлык от мусора для обеспечения свободного прохождения паводковых вод и исключения затоплений территорий ЗАТО Железнодорож	30.03.2021	ООО «ПРЭХ «ГХ», МУВО №7 ФГУП «Атом-охрана»
2.20	Для предотвращения выноса грязи на автодороги города, выполнить временные подъезды к объектам строительства с твердым покрытием (ЖБ плиты, ПГС)	30.03.2021	Управление градостроительства, руководители строительных предприятий и организаций
2.21	Обеспечить отток талых вод с территории горнолыжной трассы в р. Байкал для исключения затопления территории кадетского корпуса	30.03.2021	МАУ «КОСС»
2.22	Обеспечить контроль за прохождением талых вод через нагорную канаву на ул. Горького, в районе мкрн. Лукаши, в районе гаражных кооперативов на ул. Восточная	30.03.2021	МБУ «Комбинат благоустройства»
2.23	Подготовить к пропуску паводковых вод ГТС на городском озере (основные и для перепуска вод в оз. Море), п. Новый путь, п. Подгорный, гидрозатвор на ручье Байкал	30.03.2021	МКУ «УИК», МБУ «Комбинат благоустройства»
2.24	В местах, подверженных подтоплениям, произвести очистку от наледи и снега приемных люков ливневой канализации с ополаскиванием, при необходимости, краев	30.03.2021	Управляющие организации, ТСЖ, ТОН, МБУ «Комбинат благоустройства», МКУ «Управление образования»
2.25	Провести ревизию гидротехнических сооружений с предоставлением копий актов ревизии в Управление городского хозяйства Администрации ЗАТО г. Железнодорож и МКУ «Управление ГОЧС и режима ЗАТО Железнодорож»	30.03.2021	МКУ «УИК», ФГУП «ГХ»
2.26	Подготовить графики сброса воды из Канатского водохранилища, оз. в пос. Подгорный, согласовать его с Управлением городского хозяйства Администрации ЗАТО г. Железнодорож и МКУ «Управление ГОЧС и режима ЗАТО Железнодорож», утвердить председателем противопоаводковой комиссии. Обеспечить работы по его исполнению	30.03.2021	МКУ «УИК»
2.27	Провести дополнительный инструктаж эксплуатационного и сменного персонала, усилить дежурство на период прохождения паводковых вод, обеспечить необходимый запас инструментов и материалов	апрель-май	Руководители предприятий и организаций
2.28	Провести очистку русла р. Тартат для пропуска паводковых вод, при необходимости провести укрепление берегов, поврежденных размывом. Вести контроль состояния водопропускной трубы моста через р. Тартат. При необходимости организовать работы по очистке и восстановлению трубы, водоотводных канав	апрель-май	ТД «Элементрум», садоводческие товарищества № 9, 10, 12, 20, 22, 25, 32, 36, 39
2.29	Установить водомерные линейки, обеспечить работу водомерных постов стационарного наблюдения за уровнем воды в озерах города, пос. Новый Путь, пос. Подгорный	весь период паводков	МКУ «УИК»
2.30	Поддерживать плавсредства предприятий в постоянной готовности к проведению эвакуационных мероприятий на городском озере, пос. Додоново, д. Шивера	весь период паводков	МКУ «Управление ГОЧС и режима ЗАТО Железнодорож», ФГУП «ГХ»
2.31	Вести постоянный контроль за состоянием зданий, сооружений, дорог, тротуаров и мест раскопок. При повреждении производить работы по восстановлению, в местах продажи своевременно производить подсыпку тальми грунтом и гравием. Подготовить необходимый запас инертных материалов, соответствующую технику	весь период паводков	Управляющие организации, ТСЖ, МБУ «Комбинат благоустройства», МКУ «УКС», ООО «Краско-Электро», ФГУП «ГВСУ №9», руководители предприятий и организаций
2.32	Усилить контроль качества бактериологических анализов воды по скважинам и контрольным точкам в городе и поселках	весь период паводков	ООО «Краско-Электро», Железнодорожский филиал АО «Краско», МП «Горэлектросеть»
2.33	Вести постоянный контроль за трансформаторными подстанциями, расположенными в местах, подверженных затоплению тальми водами	весь период паводков	Железнодорожский филиал АО «Краско», МП «Горэлектросеть»
2.34	Вести постоянный контроль за состоянием ливневой канализации, пропуском паводковых вод в районе ул. Восточная 19-23, пр-т Курчатова 2, 28, 70, ул. Южная 39, выпуска на пл. Победы, ручья на территории городского кладбища, в гаражных кооперативах №5, №27, в районе ул. Ленина, 69, ул. Восточная 26а, Горького 38а, мкрн. Лукаши. При необходимости производить откачку воды, ремонт, очистку и другие необходимые мероприятия	весь период паводков	Управляющие организации, ТСЖ, ТОН, МБУ «Комбинат благоустройства»
2.35	Организовать дежурство на ручье Байкал по ул. Школьной, у входа в закрытую часть ручья	весь период паводков	МБУ «Комбинат благоустройства»
2.36	Усилить контроль за тепловыми сетями 2dU 700 мм, dU 1000 мм на участке ПП4 – ПП7, ТК5 – ТК7 по ул. Поселковая, за теплотелью, водоводами и напорными канализационными коллекторами в пойме р. Канат.	весь период паводков	ООО «Краско-Электро», МКУ «Управление ГОЧС и режима ЗАТО Железнодорож», МБУ «Комбинат благоустройства», МКУ «Управление поселковыми территориями», ООО «Краско-Электро», управляющие организации, ТСЖ
2.37	Взять на контроль и обеспечить своевременную ликвидацию мест затопления в поселках ЗАТО Железнодорож (д. Шивера, пос. Тартат, пос. Додоново, мкрн. Первомайский, мкрн. Зазерный): ул. Путейская, ул. Вокзальная, ул. Новая, перекресток ул. Таежная - ул. Шетинкина, ул. Шетинкина - ул. Белорусская, ул. Таежная - ул. Челюскинцев, ул. Челюскинцев - ул. Ровная, ул. Южная - ул. Трудовая, ул. 40 лет Октября, ул. Вокзальная, ул. Майская, ул. Полевая, территории кондитерской фабрики	весь период паводков	МКУ «Управление ГОЧС и режима ЗАТО Железнодорож», МБУ «Комбинат благоустройства», МКУ «УКС», ФГУП «ГХ», МКУ «УКС», Железнодорожский филиал АО «Краско», МКУ «Управление образования»
2.38	Обеспечить своевременную размывку русел ручьев, промывку и очистку подмостовых участков русел ручьев и рек.	весь период паводков	МБУ «Комбинат благоустройства», Противопаводковая комиссия, МКУ «Управление ГОЧС и режима ЗАТО Железнодорож»
2.39	Взять на контроль своевременную размывку русел ручьев, промывку и очистку подмостовых участков русел ручьев и рек	весь период паводков	Противопаводковая комиссия, МКУ «Управление ГОЧС и режима ЗАТО Железнодорож»
2.40	Проводить регулярное (не реже 2 раз в сутки) обследование русел р. Канат, р. Толгун, р. Тартат, рч. Сайлык, рч. Тимофеев, рч. Бражный, рч. Байкал в районе мостовых сооружений, водопропускных труб для своевременной очистки русел от наносов мусора	весь период паводков	МБУ «Комбинат благоустройства», Красноярский филиал АО «Атомспецтранс», ФГУП «ГХ», МУВО №7 ФГУП «Атом-охрана», КГКУ «Управление автомобильных дорог по Красноярскому краю»
2.41	Предусмотреть дополнительные мероприятия, исключающие подтопление ул. Полевая в пос. Додоново при экстренном сбросе воды из Канатского водохранилища	весь период паводков	МКУ «Управление поселковыми территориями», МКУ «Управление ГОЧС и режима ЗАТО Железнодорож», МКУ «УИК»
3. Мероприятия по защите населения			
3.1	Оповестить через средства массовой информации членов садоводческих товариществ и гаражных кооперативов о необходимости принятия мер по снижению риска подтопления территорий садоводческих товариществ и гаражных кооперативов	19.03.2021	Отдел общественных связей Администрации ЗАТО г. Железнодорож, Управление градостроительства Администрации ЗАТО г. Железнодорож, Управление городского хозяйства Администрации ЗАТО г. Железнодорож

Прошито, пронумеровано и скреплено печатью на 23 (двадцати трех) листах « 27 » 10 2020 г.

Кадастровый инженер Ю.Е. Леонович



3.2	Уточнить перечни объектов, попадающих в зоны подтопления: - жилых домов с указанием фамилий и возраста проживающих (отдельно указать жителей, нуждающихся в посторонней помощи при эвакуации: дети, инвалиды, люди пожилого возраста); - объектов жизнеобеспечения; - объектов социальной значимости; - объектов сельскохозяйственного животноводства.	18.03.2021	МКУ «Управление поселковыми территориями», МКУ «Управление ГОЧС и режима ЗАТО Железнодорожск», руководители предприятий и организаций
3.3	Организовать работу с учащимися образовательных учреждений по разъяснению правил поведения на водных объектах и мерам безопасности в условиях паводка	19.03.2021	МКУ «Управление образования»
3.4	Организовать проведение сходов жителей для всестороннего разъяснения порядка действий в паводковый период, обеспечить наличие оформленных протоколов сходов, решений сходов	19.03.2021	МКУ «Управление поселковыми территориями», МКУ «Управление ГОЧС и режима ЗАТО Железнодорожск»
3.5	Спланировать эвакуационные мероприятия по отселению населения и сельскохозяйственных животных из зоны затопления, организации первоочередного жизнеобеспечения	19.03.2021	МКУ «Управление поселковыми территориями», МКУ «Управление ГОЧС и режима ЗАТО Железнодорожск»

3.6	Провести информационно-разъяснительную работу среди населения, попадающего в зоны затопления по действующим при угрозе и во время возникновения паводка	весь период паводков	МКУ «Управление поселковыми территориями», МКУ «Управление ГОЧС и режима ЗАТО Железнодорожск», МКУ ЦОС, Центр государственной инспекции по маломмерным судам МЧС России по Красноярскому краю, Отдел общественных связей Администрации ЗАТО г. Железнодорожск
3.7	Обеспечить регулярное информирование населения о развитии весеннего паводка, своевременное его оповещение при угрозе затопления населенных пунктов	весь период паводков	МКУ «Управление ГОЧС и режима ЗАТО Железнодорожск», ЕДДС ЗАТО Железнодорожск, МКУ «Управление поселковыми территориями», МКУ ЦОС, Центр государственной инспекции по маломмерным судам МЧС России по Красноярскому краю, Отдел общественных связей Администрации ЗАТО г. Железнодорожск

Первый заместитель Главы ЗАТО г. Железнодорожск по ЖКХ А.А. СЕРГЕЙКИН

**Городской округ
«Закрытое административно – территориальное образование
Железнодорожск Красноярского края»
АДМИНИСТРАЦИЯ ЗАТО г. ЖЕЛЕЗНОГОРСК
ПОСТАНОВЛЕНИЕ
04.03.2021 №467
г.Железнодорожск**

**О ЗАКРЕПЛЕНИИ МУНИЦИПАЛЬНЫХ ОБРАЗОВАТЕЛЬНЫХ
УЧРЕЖДЕНИЙ ЗАТО ЖЕЛЕЗНОГОРСК, РЕАЛИЗУЮЩИХ
ОБРАЗОВАТЕЛЬНУЮ ПРОГРАММУ ДОШКОЛЬНОГО
ОБРАЗОВАНИЯ, ЗА КОНКРЕТНЫМИ ТЕРРИТОРИЯМИ
ЗАТО ЖЕЛЕЗНОГОРСК**

В целях обеспечения реализации права граждан на получение образования, в соответствии с Федеральным законом от 06.10.2003 № 131-ФЗ «Об общих принципах организации местного самоуправления в Российской Федерации», Федеральным законом от 29.12.2012 № 273-ФЗ «Об образовании в Российской Федерации», приказом Минпросвещения России от 15.05.2020 № 236 «Об утверждении Порядка приема на обучение по образовательным программам дошкольного образования», руководствуясь Уставом ЗАТО Железнодорожск,

ПОСТАНОВЛЯЮ:

- Закрепить муниципальные образовательные учреждения, реализующие образовательную программу дошкольного образования, за конкретными территориями ЗАТО Железнодорожск согласно Приложению.
- Отменить постановление Администрации ЗАТО г. Железнодорожск от 04.03.2020 № 460-О закрепления муниципальных дошкольных образовательных учреждений ЗАТО Железнодорожск, реализующих образовательную программу дошкольного образования за конкретными территориями ЗАТО Железнодорожск.
- Управлению внутреннего контроля Администрации ЗАТО г. Железнодорожск (Е.Н. Панченко) довести до сведения населения настоящее постановление через газету «Город и горожане».
- Отделу общественных связей Администрации ЗАТО г. Железнодорожск (И.С. Архипова) разместить настоящее постановление на официальном сайте городского округа «Закрытое административно-территориальное образование Железнодорожск Красноярского края» в информационно-телекоммуникационной сети «Интернет».
- Контроль над исполнением настоящего постановления возложить на заместителя Главы ЗАТО г. Железнодорожск по социальным вопросам Е.А. Карташова.
- Настоящее постановление вступает в силу после его официального опубликования.

Глава ЗАТО г. Железнодорожск И.Г. КУКСИН

*Приложение к Постановлению
Администрации ЗАТО г. Железнодорожск
от 04.03.2021 г. №467*

**ЗАКРЕПЛЕНИЕ МУНИЦИПАЛЬНЫХ ОБРАЗОВАТЕЛЬНЫХ
УЧРЕЖДЕНИЙ ЗАТО ЖЕЛЕЗНОГОРСК, РЕАЛИЗУЮЩИХ
ОБРАЗОВАТЕЛЬНУЮ ПРОГРАММУ ДОШКОЛЬНОГО
ОБРАЗОВАНИЯ, ЗА КОНКРЕТНЫМИ ТЕРРИТОРИЯМИ
ЗАТО ЖЕЛЕЗНОГОРСК**

Муниципальное дошкольное образовательное учреждение	Закрепленная территория
Группы общеразвивающей направленности	
МБДОУ № 13 «Рябинушка» МБДОУ № 23 «Золотой петушок» МБДОУ № 24 «Орленок» МБДОУ № 37 «Теремок» МБДОУ № 40 «Медвежонок»	Улицы: XXII Партсъезда, Андреева, Березовая, Ботаническая, Горького, Григорьева, Ермака, Загородная, Зеленая, Кедровая, Кирова, Комсомольская, проезд Комсомольский, Кооперативная, Красноярская, Крупской, Ленина, Линейная, Лысенко, Матросова, Маяковского, Озерная, Октябрьская, Островского, проезд Пионерский, Парковая, Пушкина, Решетнева, Свердловская, Северная, Сибирская, Советская, Советской Армии, Трудовая, Чапаева, Чехова, Школьная, Штефана, Южная, Южный проезд. Садоводческие товарищества: № 45, 47, 48, 50, 51, «Мечта-1».
МБДОУ № 59 «Солнечный» МБДОУ № 60 «Снегурочка» МБДОУ № 62 «Улыбка» МБДОУ № 65 «Дельфин»	Улицы: Верхняя Саянская, Восточная, проезд Горный, Королева, проспект Курчатова, Молодежная, Саянская, проезд Центральный. Садоводческие товарищества: № 1, 14 - 17, 24, 24а, 26, 28, 31, 33, 38.
МБДОУ № 65 «Дельфин» МБДОУ № 70 «Дюймовочка» МБДОУ № 71 «Сибирская сказка» МБДОУ № 72 «Дельфиненок»	Улицы: 60 лет ВЛКСМ, проспект Ленинградский, проезд Мира, Царевского, проезд Юбилейный. Садоводческие товарищества: № 29, 34, 37, 42.
МБДОУ № 45 «Малыш»	Улицы: Белорусская, проезд Веселый, Госпитальная, Дачная, Енисейская, Калинина, Купеческая, Малая Садовая, Мичурина, Обьездная, Первомайская, Поселковая, Поселковый проезд, Ровная, Сосновая, Таежная, Толстого, Угоколейная, Челюскинцев, Шевченко, Штепкина. Поселок Тартат. Садоводческие товарищества: № 2 - 13, 18 - 23, 25, 27, 30, 32, 35, 36, 39, 40, 43, 49, 52, 53, 54, «ДОК», «Поселок», «Солнечный».
МБДОУ № 31 «Колокольчик»	Поселок Подгорный. Садоводческие товарищества: «Рассвет», «Скотладелец», «Химик».
Филиал МБДОУ № 13 «Рябинушка»	Поселок Доданово.
Филиал МБДОУ № 45 «Малыш»	Поселок Новый Путь.
Филиал МБОУ Лицей № 103 «Гармония»	Деревня Шивера.
Группы компенсирующей, оздоровительной направленности	
МБДОУ № 23 «Золотой петушок» МБДОУ № 24 «Орленок» МБДОУ № 31 «Колокольчик» МБДОУ № 37 «Теремок» МБДОУ № 45 «Малыш» МБДОУ № 59 «Солнечный» МБДОУ № 60 «Снегурочка» МБДОУ № 62 «Улыбка» МБДОУ № 65 «Дельфин» МБДОУ № 70 «Дюймовочка» МБДОУ № 71 «Сибирская сказка» МБДОУ № 72 «Дельфиненок»	ЗАТО Железнодорожск.

**Городской округ
«Закрытое административно – территориальное образование
Железнодорожск Красноярского края»
АДМИНИСТРАЦИЯ ЗАТО г. ЖЕЛЕЗНОГОРСК
ПОСТАНОВЛЕНИЕ
04.03.2021 № 462
г. Железнодорожск**

**О ВНЕСЕНИИ ИЗМЕНЕНИЙ В ПОСТАНОВЛЕНИЕ
АДМИНИСТРАЦИИ ЗАТО Г. ЖЕЛЕЗНОГОРСК ОТ
09.12.2020 № 2315 «ОБ УТВЕРЖДЕНИИ КАЛЕНДАРНОГО
ПЛАНА ПРОВЕДЕНИЯ ОФИЦИАЛЬНЫХ ФИЗКУЛЬТУРНЫХ
МЕРОПРИЯТИЙ И СПОРТИВНЫХ МЕРОПРИЯТИЙ ЗАТО
ЖЕЛЕЗНОГОРСК НА 2021 ГОД»**

В соответствии с Федеральным законом от 04.12.2007 № 329-ФЗ «О физической культуре и спорте в Российской Федерации», Федеральным законом от 06.10.2003 № 131-ФЗ «Об общих принципах организации местного самоуправления в Российской Федерации», постановлением Администрации ЗАТО г. Железнодорожск от 20.03.2012 № 482 «Об утверждении порядка формирования Календарного плана проведения официальных физкультурных мероприятий и спортивных мероприятий ЗАТО Железнодорожск», руководствуясь Уставом городского округа «Закрытое административно-территориальное образование Железнодорожск Красноярского края»,

ПОСТАНОВЛЯЮ:

- Внести в постановление Администрации ЗАТО г. Железнодорожск от 09.12.2020 № 2315 «Об утверждении Календарного плана проведения официальных физкультурных мероприятий и спортивных мероприятий ЗАТО Железнодорожск на 2021 год» следующие изменения:
 - 1.1. В Приложении к постановлению в части I «Проведение официальных физкультурных и спортивных мероприятий»:
 - 1.1.1. В разделе 1 «Комплексные и отдельные физкультурные мероприятия для различных групп и категорий населения» пункт 2 «Прочие физкультурные мероприятия» подпункт 2.1 изложить в следующей редакции:

№ п/п	№ пункта	Наименование мероприятия	Сроки проведения	Место проведения	Количество участников мероприятия	Ответственная организация (орган)
7	2.1	Спортивный праздник "Факельное шествие"	март	Лыжная база "Снежинка"	160	МКУ "УФКИС", МАУ "КОСС"

 - 1.1.2. В разделе 2 «Комплексные и отдельные спортивные мероприятия» подпункты 1.2, 4.11.1 и 4.30.1 изложить в следующей редакции:

№ п/п	№ пункта	Наименование мероприятия	Сроки проведения	Место проведения	Количество участников мероприятия	Ответственная организация (орган)
Комплексные спортивные мероприятия						
2	1.2	Спортивный турнир, посвященный Международному женскому дню	март	Стадион «Труд»	40	МКУ "УФКИС", МАУ "КОСС"
4.11. КОМПЬЮТЕРНЫЙ СПОРТ						
57	4.11.1	Открытый чемпионат ЗАТО Железнодорожск	март	Посредством сети Интернет	50	МКУ "УФКИС", МАУ "КОСС"
4.30. ХОККЕЙ						
100	4.30.1	Чемпионат ЗАТО Железнодорожск	февраль-март	Ледовый дворец "Факел" (п.Подгорный)	90	МКУ "УФКИС", МАУ "КОСС"

 - 1.1.3. В разделе 2 «Комплексные и отдельные спортивные мероприятия» пункт 3 «Всероссийский физкультурно-спортивный комплекс "Тотое к труду и обороне"» дополнить подпунктом 3.5, изложить в следующей редакции:

№ п/п	№ пункта	Наименование мероприятия	Сроки проведения	Место проведения	Количество участников мероприятия	Ответственная организация (орган)
19	3.5	Фестиваль ВФСК ГТО среди трудовых коллективов	март	Стадион «Труд»	40	МКУ "УФКИС", МАУ "КОСС"

 - 1.1.4. Из раздела 2 «Комплексные и отдельные спортивные мероприятия» исключить пункт 4.9 КЕР-ЛИНГ, подпункт 4.9.1 Турнир, посвященный Международному женскому дню.
 - 1.2. В Приложении к постановлению в части II «Участие спортсменов ЗАТО Железнодорожск в официальных физкультурных и спортивных мероприятиях различного уровня и подготовка к ним» раздел 2 «Комплексные и отдельные спортивные мероприятия» подпункты 2.1.2, 2.7.4, 2.12.1, 2.14.1, изложить в следующей редакции:

№ п/п	№ пункта	Наименование мероприятия	Сроки проведения	Место проведения	Количество участников мероприятия	Ответственная организация (орган)
АДАПТИВНЫЙ СПОРТ						
6	2.1.2	Чемпионат Красноярского края по пулевой стрельбе (ПОДА)	март	г. Красноярск	3	МКУ "УФКИС", МАУ "КОСС"
2.7. ЛЕГКАЯ АТЛЕТИКА						
26	2.7.4	Открытый чемпионат Красноярского края в закрытом помещении	февраль	г. Красноярск	14	МКУ "УФКИС", МАУ "КОСС"
2.12. ПУЛЕВАЯ СТРЕЛЬБА						
35	2.12.1	Открытый чемпионат Красноярского края по стрельбе из пневматического оружия	февраль, апрель	г. Красноярск	12	МКУ "УФКИС", МАУ "КОСС"
2.14. СПОРТИВНАЯ ГИМНАСТИКА						
37	2.14.1	Чемпионат Красноярского края	февраль	г. Красноярск	5	МКУ "УФКИС", МАУ "КОСС"

Управлению внутреннего контроля Администрации ЗАТО г. Железнодорожск (Е.Н. Панченко) довести до сведения населения настоящее постановление через газету «Город и горожане».

Отделу общественных связей Администрации ЗАТО г. Железнодорожск (И.С. Архипова) разместить настоящее постановление на официальном сайте городского округа «Закрытое административно-территориальное образование Железнодорожск Красноярского края» в информационно-телекоммуникационной сети «Интернет».

Контроль над исполнением настоящего постановления возложить на заместителя Главы ЗАТО г. Железнодорожск по социальным вопросам Е.А. Карташова.

Настоящее постановление вступает в силу после его официального опубликования.

Глава ЗАТО г. Железнодорожск И.Г. КУКСИН

**Городской округ
«Закрытое административно – территориальное образование
Железнодорожск Красноярского края»
ПРЕДСЕДАТЕЛЬ
СОВЕТА ДЕПУТАТОВ ЗАТО Г. ЖЕЛЕЗНОГОРСК
РАСПОРЯЖЕНИЕ
09 марта 2021 г. №17
г. Железнодорожск**

**О СОЗЫВЕ 6-ОЙ ВНЕОЧЕРЕДНОЙ СЕССИИ СОВЕТА
ДЕПУТАТОВ ЗАТО Г. ЖЕЛЕЗНОГОРСК ШЕСТОГО
СОЗЫВА**

В соответствии с ч.6 ст.23 Устава ЗАТО Железнодорожск, ст.9 Регламента Совета депутатов созвать 6-ю внеочередную сессию Совета депутатов ЗАТО г. Железнодорожск шестого созыва 18 марта 2021 года в 9.30 час., по адресу: г. Железнодорожск, ул. 22 Партсъезда, 21, зал заседаний Совета депутатов.

Проект повестки дня 6-ой внеочередной сессии Совета депутатов ЗАТО г. Железнодорожск шестого созыва:

- О внесении изменения в решение Совета депутатов ЗАТО г. Железнодорожск от 17.11.2020 № 3-26Р «Об утверждении Прогнозного плана (программы) приватизации муниципального имущества ЗАТО Железнодорожск на 2021 год».
- О внесении изменения в решение Совета депутатов ЗАТО г. Железнодорожск от 26.05.2011 № 15-94Р «Об утверждении Положения о порядке списания муниципального имущества в ЗАТО Железнодорожск».
- О назначении публичных слушаний по проекту решения Совета депутатов ЗАТО г. Железнодорожск «О внесении изменений и дополнений в Устав городского округа «Закрытое административно-территориальное образование Железнодорожск Красноярского края».
- О порядке назначения и проведения опроса граждан в ЗАТО Железнодорожск Красноярского края.
- О порядке реализации инициативных проектов на территории ЗАТО Железнодорожск.
- О награждении Почётной грамотой Совета депутатов ЗАТО г. Железнодорожск заведующего муниципального бюджетного дошкольного образовательного учреждения «Детский сад № 37 Теремок» Миной Юлии Владимировны.
- О внесении изменения в решение Совета депутатов ЗАТО г. Железнодорожск от 20.07.2010 № 6-35Р «Об утверждении положения о бюджетном процессе в ЗАТО Железнодорожск».
- О внесении изменений в решение Совета депутатов ЗАТО г. Железнодорожск от 04.10.2007 № 31-195Р «Об утверждении Положения о местных налогах на территории ЗАТО Железнодорожск».
- О внесении изменений и дополнений в решение Совета депутатов ЗАТО г. Железнодорожск от 17.12.2020 № 4-40Р «О бюджете ЗАТО Железнодорожск на 2021 год и плановый период 2022-2023 годов».

**Председатель Совета депутатов ЗАТО г. Железнодорожск
С.Д. ПРОСКУРНИН**

ИНФОРМАЦИОННОЕ СООБЩЕНИЕ

**Прокуратура ЗАТО г. Железнодорожск по обращению граждан
направила проверку соблюдения ООО «Прогресс» трудового законодательства.**

Установлено, что заявитель осуществлял трудовую деятельность в обществе в должности электрогазосварщика.

При этом с февраля по май 2020 года оплата труда работника в полном объеме директором организации не производилась. Поступающие на расчетный счет ООО «Прогресс» денежные средства в нарушение ч. 2 ст. 855 Гражданского кодекса РФ расходовались на выплату заработной платы руководителю, бухгалтеру и специалисту по кадрам.

Прокуратура направила в следственные органы материалы проверки, по результатам их рассмотрения в отношении директора общества возбуждено уголовное дело по признакам преступления, предусмотренного ч. 2 ст. 145.1 УК РФ (полная невыплата свыше двух месяцев заработной платы, совершенная из корыстной или иной личной заинтересованности руководителем организации).

Расследование уголовного дела поставлено на контроль прокуратуры города

Представители прокуратуры ЗАТО г. Железнодорожск провели выездной прием жителей многоквартирных домов №№ 3-6 по ул. Загородная в г. Железнодорожске.

На прием обратились 9 граждан по вопросам неокказания управляющими организациями ООО «Царевского 3», ООО «Белорусское», ООО «Ленинградское» надлежащих услуг по содержанию общедомового имущества.

По результатам встречи с жителями домов прокуратурой города организована проверка исполнения указанными управляющими компаниями законодательства в сфере жилищно-коммунального хозяйства.

**О НАГРАЖДЕНИИ ПОЧЁТНОЙ ГРАМОТОЙ
ОРГАНОВ МЕСТНОГО САМОУПРАВЛЕНИЯ ЗАТО
ЖЕЛЕЗНОГОРСК ГРАЖДАН, РАБОТНИКОВ
ПРЕДПРИЯТИЙ, ОРГАНИЗАЦИЙ И УЧРЕЖДЕНИЙ
В ФЕВРАЛЕ 2021 ГОДА:**

Баранов С.В.	СПСЧ № 10 ФГКУ «Специальное управление ФПС № 2 МЧС России»
Бессмертный Д.О.	ФГУП «ГХК»
Бессонов С.А.	ФГУП «ГХК»
Бобылев С.В.	КРОО ПСГ «Сибирь»
Бобыленко А.Ю.	ФГУП «ГХК»
Воробьева Н.Р.	ФГУП «ГХК»
Губанов Н.Г.	ФГУП «ГХК»
Ефремчикова О.А.	ФГУП «ГХК»
Зайцев В.С.	ФГУП «ГХК»
Зяткова Е.А.	ФГУП «ГХК»
Иванькин В.В.	ФГУП «ГХК»
Книга С.Г.	ФГУП «ГХК»
Кондратенко Н.В.	ФГУП «ГХК»
Куваева Д.Н.	ФГУП «ГХК»
Кудряшова С.В.	МБОУ «СШ № 104»
Панкратова С.И.	МБДОУ «Д/с № 70 «Дюймовочка»
Саликов В.К.	ФГУП «ГХК»
Стерхов В.В.	КРОО ПСГ «Сибирь»
Терентьев А.В.	ФГУП «ГХК»
Федин В.А.	СПСЧ № 10 ФГКУ «Специальное управление ФПС № 2 МЧС России»
Храмов И.И.	ФГУП «ГХК»
Цымбал Л.В.	ФГУП «ГХК»
Шарабаева Ю.Ф.	ФГУП «ГХК»
Шкареденко Н.В.	МП «Горэлектросеть»

**УВАЖАЕМЫЕ ЖИТЕЛИ И ГОСТИ ГОРОДСКОГО
ОКРУГА ЗАТО ЖЕЛЕЗНОГОРСК!**

**Администрация ЗАТО г. Железнодорожск приглашает
посетить специализированную
ЯРМАКУ «МАСЛЕНИЦА»,
которая будет проводиться 14 марта 2021 года
с 11.00 до 16.00 часов в районе площади «Ракушка».**

На специализированной ярмарке «Масленица» можно будет приобрести:

- изделия народных художественных промыслов;
- сувениры, игрушки, воздушные шары;
- продовольственные товары;
- поп-корн, хот доги, сахарная вата;
- шашлыки;
- выпечка, блины, кондитерские изделия;
- безалкогольные напитки.

**ВОСПОЛЬЗУЙТЕСЬ ЛИЧНЫМ КАБИНЕТОМ
ЗАЯВИТЕЛЯ ДЛЯ ПОДАЧИ И ОБРАБОТКИ
ДОКУМЕНТОВ НА ТЕХНОЛОГИЧЕСКОЕ
ПРИСОЕДИНЕНИЕ К ЭЛЕКТРИЧЕСКИМ
СЕТЯМ ГХК**

Федеральное государственное унитарное предприятие «Орно-химический комбинат» (ФГУП «ГХК») информирует юридических и физических лиц, индивидуальных предпринимателей о том, что в соответствии с Правилами технологического присоединения энергопринимающих устройств потребителей электрической энергии, объектов электросетевого хозяйства, принадлежащих сетевым организациям и иным лицам, к электрическим сетям, утвержденным Постановлением Правительства Российской Федерации от 27 декабря 2004 г. №861, с 01.10.2017 г. на официальном сайте ФГУП «ГХК» работает Личный кабинет Заявителя (ЛКЗ). Для всех Заявителей организуется единая точка входа по адресу <http://lkz.sibghk.ru/>.

ЛКЗ обеспечивает взаимодействие Заявителей и ФГУП «ГХК» при подаче заявок и получение Заявителями информации о ходе прохождения заявки на технологическое присоединение к электрическим сетям ФГУП «ГХК».

Использование ЛКЗ позволит Заявителям минимизировать время подачи и обработки документов на технологическое присоединение.



5.00, 9.15 Телеканал «Доброе утро».
9.00, 12.00, 15.00, 3.00 Новости.
9.50 Жить здорово! (16+).



5.00, 9.30 Утро России.
9.00, 14.30, 21.05 Вести. Местное время.
9.55 О самом главном. (12+).



6.00 «Настроение».
8.10 «Доктор И...» (16+).
8.45 Х/ф «ПРИКАЗАНО ВЗЯТЬ ЖИВЫМ». (6+).



6.00, 11.30, 2.55 Улётное видео.
(16+).
6.35 Каламбур. (16+).



6.00 «Утро на Енисее». (12+).
9.00, 17.30Т/с «ЛЮБОПЫТНАЯ ВАРВАРА-3». (12+).



5.00, 9.00, 13.00, 17.30, 3.25 «Известия».
5.25, 6.10, 7.00, 7.55, 9.25, 9.45, 10.40, 11.35, 12.35, 13.25, 13.55, 14.55, 15.50, 16.45, 17.45, 18.00, 19.00 Х/ф «ПАСЕЧНИК». (16+).



6.00 Футбол. «Бавария» (Германия) - «Лацио» (Италия). Лига чемпионов. 1/8 финала. (0+).
8.00 Д/с «Заклятые соперники». (12+).



6.30, 7.00, 7.30, 10.00, 15.00, 19.30, 23.30 Новости культуры.
6.35 «Пешком...»
7.05 «Правила жизни».



6.30 По делам несовершеннолетних. (16+).
8.05 Давай разведёмся! (16+).
9.15 Тест на отцовство. (16+).



5.00, 6.00, 9.00 «Документальный проект». (16+).
7.00 «С бодрым утром!» (16+).



6.00, 5.50 Ералаш. (0+).
6.05 М/с «Фиксики». (0+).
6.15 М/с «Маги. Истории Аркадии». (6+).



7.00, 7.30 «ТНТ. Gold». (16+).
8.00 «Перезагрузка». (16+).
8.30, 9.00, 9.30, 10.00, 10.30, 16.00, 16.30, 17.00, 17.30, 18.00, 18.30, 19.00, 19.30 Т/с «САШАТАНЯ». (16+).



5.15 Т/с «ЛИТЕЙНЫЙ». (16+).
6.00 Утро. Самое лучшее. (16+).
8.00, 10.00, 13.00, 16.00, 19.00, 23.30 Сегодня.
8.25, 10.25Т/с «МОРСКИЕ ДЬВЯВЫ. РУБЕЖИ РОДИНЫ». (16+).



6.00 М/ф «Мультфильмы». (0+).
9.30, 10.05, 10.40, 17.25, 18.00 Д/с «Слепая». (16+).



5.05 Х/ф «КОСМОС КАК ПРЕДЧУВСТВИЕ». (16+).
6.40 Х/ф «...В СТИЛЕ JAZZ». (16+).



6.10 Д/с «Битва оружейников». (12+).
7.00 «Сегодня утром». (12+).



5.00, 4.40 «Папа попал». (12+).
9.15 «Барышня - Крестьянка». (16+).



5.00 Ранние птицы. (0+).
6.55, 7.30 «Жужжалка». (0+).
7.00 «С добрым утром, малыши!» (0+).



5.00, 9.15 Телеканал «Доброе утро».
9.00, 12.00, 15.00 Новости.
9.50 Жить здорово! (16+).
10.55, 2.20 Модный приговор. (6+).
12.10 Время покажет. (16+).
15.10, 3.10 Давай поженимся! (16+).
16.00, 3.50 Мужское / Женское. (16+).
18.00 Вечерние новости (с субтитрами).
18.40 «Человек и закон» с Алексеем Пимановым. (16+).
19.45 Поле чудес. (16+).
21.00 Время.
21.30 «Голос. Дети». Новый сезон. (0+).
23.05 Вечерний Ургант. (16+).
0.00 Д/ф Премьера. «Я - Джеки О». История американской королевы». (16+).
1.30 Т/с «БЕЛАЯ НОЧЬ, НЕЖНАЯ НОЧЬ...» (16+).



5.00, 9.30 Утро России.
9.00, 14.30, 21.05 Вести. Местное время.
9.55 О самом главном. (12+).
11.00, 14.00, 17.00, 20.00 Вести.
11.30 «Судьба человека с Борисом Корчевниковым». (12+).
12.40, 18.40 «60 минут». (12+).
14.55 «Близкие люди». (12+).
17.15 «Андрей Малахов. Прямой эфир». (16+).
21.20 «Юморина». (16+).
0.10 Х/ф «САЛЯМИ». (12+).
3.20 Т/с «ТАЙНЫ СЛЕДСТВИЯ». (12+).



6.00 «Настроение».
8.10, 11.50 Х/ф «НАРУШЕНИЕ ПРАВИЛ». (12+).
11.30, 14.30, 17.50 События.
12.15, 15.05 Х/ф «ПОЯС ОРИОНА». (12+).
14.50 Город новостей.
16.55 Д/ф «Актёрские драмы. Танцы любви и смерти». (12+).
18.10 Х/ф «ПОЛИЦЕЙСКИЙ РОМАН». (12+).
20.00 Х/ф «КТО ПОЙМАЛ БУКЕТ НЕВЕСТЫ». (12+).
22.00 «В центре событий» с Анной Прохоровой. (16+).
23.10 «Приют комедиантов». (12+).
1.05 Д/ф «Евгений Миронов. Один в лодке». (12+).
1.45 Д/ф «Лариса Лужина. За все надо платить...» (12+).
2.25 Х/ф «ЧЕРНЫЙ ТЮЛЬПАН». (12+).
4.15 Петровка, 38. (16+).
4.30 Х/ф «ПРИКАЗАНО ВЗЯТЬ ЖИВЫМ». (6+).



6.00, 11.30, 3.30 Улётное видео. (16+).
6.35 Каламбур. (16+).
7.30 КВН Best. (16+).
9.30 Дорожные войны. Лучшее. (16+).
13.00 Х/ф «ДОРОГАЯ, Я УМЕНЬШИЛ ДЕТЕЙ». (0+).
15.00 Х/ф «ДОРОГАЯ, Я УВЕЛИЧИЛ РЕБЁНКА». (0+).
17.00 Х/ф «ЛИГА ВЫДАЮЩИХСЯ ДЖЕНТЛЬМЕНОВ». (12+).
19.00 +100500. (16+).
23.00 Х/ф «УБИТЬ БИЛЛА-2». (18+).
1.30, 2.00, 2.30, 3.00 Утилизатор. (12+).



6.00 «Утро на Енисее». (12+).
9.00, 17.30 Т/с «ЛЮБОПЫТНАЯ ВАРИА-3». (12+).
10.00, 12.00, 14.00, 16.30, 18.30, 20.30, 23.30, 5.30 Новости. (16+).
10.30, 11.45 «Наша экономика». (12+).
10.45 Т/с «ДОЛГИЙ ПУТЬ ДОМОЙ». (12+).
11.40, 17.25, 21.00 «Полезная программа». (16+).
12.15, 16.15, 23.15, 2.35 Д/с «Вне зоны». (16+).
12.25, 16.25, 19.10, 0.30, 5.55 «Давайте пробовать». (16+).
12.30, 17.00 М/ф «Мультфильмы». (6+).
13.00, 3.05 «Большие дебаты». (12+).
14.15, 21.20 Т/с «НАПАРНИЦЫ». (16+).
16.45, 0.15 Новости районов. (16+).
19.00, 21.05, 0.00 «Интервью». (12+).
19.15, 2.20 «Наше здоровье». (16+).
19.35 «О хлебе насущном». (16+).
20.00 «Есть мнение». (16+).
0.35, 3.55 Х/ф «БЛОНДИНКА В ЭФИРЕ». (16+).



5.00, 9.00, 13.00 «Известия».
5.55, 6.40, 7.35, 8.25, 9.25, 9.50, 10.50, 11.40, 12.40, 13.25, 14.00, 14.55, 15.55, 16.50, 17.45, 18.40 Х/ф «ПАСЕЧНИК». (16+).
19.40, 20.30, 21.20, 22.05, 23.00, 0.45 Т/с «СЛЕД». (16+).
23.45 Светская хроника. (16+).
1.30, 2.05, 2.30, 3.00, 3.30, 3.55, 4.20, 4.55 Т/с «ДЕТЕКТИВЫ». (16+).



6.00 Баскетбол. «Зенит» (Россия) - «Баскония» (Испания). Евролига. Мужчины. (0+).
8.00 Баскетбол. «Реал» (Испания) - ЦСКА (Россия). Евролига. Мужчины. (0+).
10.00, 12.55, 16.00, 20.20, 1.50 Новости.
10.05, 16.05, 20.25, 3.50 Все на Матч! Профессиональный бокс. Ш. Мозли - Л. Коллацо. Трансляция из США. (16+).
14.00 «Главная дорога». (16+).
15.10 Футбол. Лига Европы. Обзор. (0+).
16.40 Специальный репортаж. (12+).
17.00 Теннис. WTA. St. Petersburg Ladies Trophy. 1/4 финала. Прямая трансляция.
18.20 Биатлон. Кубок мира. Спринт. Женщины. Прямая трансляция из Швеции.
21.10 Биатлон. Кубок мира. Спринт. Мужчины. Прямая трансляция из Швеции.
23.20 Хоккей. КХЛ. 1/2 финала. конференции. Прямая трансляция.
1.55 Гандбол. Россия - Сербия. Олимпийский квалификационный турнир. Женщины. Прямая трансляция.
3.30 «Точная ставка». (16+).
4.50 Бокс. А. Лобов - Дж. Найт. Bare Knuckle FC. Трансляция из США. (16+).



6.30, 7.00, 7.30, 10.00, 15.00, 19.30, 23.40 Новости культуры.
6.35 «Пешком...»
7.05 «Правила жизни».
7.35 Черные дыры. Белые пятна.
8.20 Легенды мирового кино.
8.45, 16.25 Х/ф «ЛЕВ ГУРЫЧ СИНИЧКИН».
10.15 Шедевры старого кино.
12.10 Открытая книга.
12.40, 21.55 Т/с «ЛЮДМИЛА ГУРЧЕНКО».
13.30 Власть факта.
14.15 Д/ф «Доктор Трапезников. Выжить, а не умереть...»
15.05 Письма из провинции.
15.35 «Энигма».
16.15 Цвет времени.
17.40 Выдающиеся дирижеры XX века. Курт Мазур и Симфонический оркестр Гевандхаус.
18.45 «Царская ложа».
19.45 «Смехоностальгия».
20.15, 1.55 Д/с «Искатели».
21.00 Линия жизни.
22.40 «2 Верник 2».
0.00 Х/ф «ФОКСТРОТ».
2.40 М/ф «Догони-ветер».
3.00 Перерыв в вещании.



6.30, 6.25 «6 кадров». (16+).
6.40, 4.45 По делам несовершеннолетних. (16+).
8.15, 5.35 Давай разведёмся! (16+).
9.25 Тест на отцовство. (16+).
11.35 Д/с «Реальная мистика». (16+).
12.35, 4.20 Д/с «Понять. Простить». (16+).
13.40, 3.30 Д/с «Порча». (16+).
14.10, 3.55 Д/с «Знахарка». (16+).
14.45 Х/ф «В ТИХОМ ОМУТЕ...» (16+).
19.00 Х/ф «ТО, ЧТО НЕЛЬЗЯ КУПИТЬ». (16+).
23.20 Про здоровье. (16+).
23.35 Х/ф «МОЖЕТЕ ЗВАТЬ МЕНЯ ПАПОЙ». (16+).
1.45 Т/с «ПРОВОДНИЦА». (16+).
2.40 Д/с «Ночная смена». (18+).



5.00 «Военная тайна» с Игорем Прокопенко. (16+).
6.00, 9.00 «Документальный проект». (16+).
7.00 «С бодрым утром!» (16+).
8.30, 12.30, 16.30, 19.30 «Новости». (16+).
11.00 «Как устроен мир с Тимофеем Баженовым». (16+).
12.00, 16.00, 19.00 «Информационная программа 112». (16+).
13.00 «Загадки человечества с Олегом Шишкиным». (16+).
14.00, 4.20 «Невероятно интересные истории». (16+).
15.00 Засекреченные списки. (16+).
17.00 «Тайны Чапман». (16+).
18.00 «Самые шокирующие гипотезы». (16+).
20.00 Х/ф «ПОБЕГ ИЗ ШОУШЕНКА». (16+).
22.50 Х/ф «ВЫСТРЕЛ В ПУСТОТУ». (16+).
1.05 Х/ф «ВЕТРЕНАЯ РЕКА». (18+).
2.55 Х/ф «НЕСНОСНЫЕ БОССЫ». (16+).



6.00, 5.45 Ералаш. (0+).
6.05 М/с «Фиксики». (0+).
6.15 М/с «Маги. Истории Аркадии». (6+).
7.00 М/с «Том и Джерри». (0+).
8.00 Т/с «ДЫЛДЫ». (16+).
9.00 Русские не смеются. (16+).
10.00 Х/ф «О ЧЁМ ГОВОРЯТ МУЖЧИНЫ. ПРОДОЛЖЕНИЕ». (16+).
11.55 Уральские пельмени. (16+).
12.10 Шоу «Уральских пельменей». (16+).
18.30 Премьера! Шоу «Уральских пельменей». (16+).
20.00 Премьера! Между нами шоу. (16+).
21.00 Х/ф «ФОРСАЖ-4». (16+).
23.05 Х/ф «СКОРОСТЬ. АВТОБУС 657». (18+).
0.55 Колледж. (16+).
2.35 М/ф «Остров собак». (16+).
4.05 Т/с «ПОСЛЕДНИЙ ИЗ МАГИКЯН». (12+).
4.55 М/ф «Палка-выручалка». (0+).
5.15 М/ф «Сказка о мёртвой царевне и семи богатырях». (0+).



7.00, 7.30 «ТНТ. Gold». (16+).
8.00, 8.30, 9.00, 9.30, 10.00, 10.30, 16.00, 16.30, 17.00, 17.30, 18.00, 18.30, 19.00, 19.30 Т/с «САШАТАНЯ». (16+).
11.00 «ББ шоу». (16+).
12.00 «Однажды в России. Спец-дайджест». (16+).
13.00, 13.30, 14.00, 14.30, 15.00, 15.30 Т/с «ИНТЕРНЫ». (16+).
20.00 «Однажды в России». (16+).
21.00 «Комеди Клуб». (16+).
22.00, 3.25 «Comedy Баттл». (16+).
23.00 «Импровизация. Команды». (16+).
0.05, 0.35 «ХБ». (16+).
1.10 «Такое кино!» (16+).
1.40, 2.30 «Импровизация». (16+).
4.15, 5.10 «Открытый микрофон». (16+).
6.00, 6.30 «ТНТ. Best». (16+).



5.15 Т/с «ЛИТЕЙНЫЙ». (16+).
6.00 Утро. Самое лучшее. (16+).
8.00, 10.00, 13.00, 16.00, 19.00 Сентябрь.
8.25, 10.25 Т/с «МОРСКИЕ ДЬВЯВЛЫ. РУБЕЖИ РОДИНЫ». (16+).
13.25 Чрезвычайное происшествие.
14.00 Место встречи. (16+).
16.25 Т/с «КРАСНАЯ ЗОНА». (12+).
17.15 Жди меня. (12+).
18.15, 19.40 Т/с «ПЁС». (16+).
21.20 Т/с «МАРЛЕН». (16+).
23.30 «Своя правда» с Романом Бабаяном. (16+).
1.10 Квартирный вопрос. (0+).
2.05 Х/ф «МОЙ ЛЮБИМЫЙ РАЗДОЛБАЙ». (16+).
3.30 Т/с «ДОРОЖНЫЙ ПАТРУЛЬ». (16+).



6.00 М/ф «Мультфильмы». (0+).
9.30, 10.05, 10.40, 17.25, 18.00, 18.30, 19.00 Д/с «Слепая». (16+).
11.15 Новый день. (12+).
11.50, 12.25, 13.00, 13.35, 14.10, 15.45, 16.20 Гадалка. (16+).
14.40 Вернувшиеся. (16+).
16.55 Д/с «Старец». (16+).
19.30 Х/ф «ПРОКЛЯТИЕ АННАБЕЛЬ». (16+).
21.30 Х/ф «КОМНАТА ЖЕЛАНИЙ». (16+).
23.30 Х/ф «ЗАПРЕЩЕННЫЙ ПРИЕМ». (12+).
1.30 Х/ф «ОБЕТ МОЛЧАНИЯ». (16+).
2.45 Дневник экстрасенса с Татьяной Лариной. (16+).
3.30 Громкие дела. (16+).
4.30, 5.15 Д/с «Городские легенды». (16+).



5.30 Х/ф «СУКИНЫ ДЕТИ». (16+).
7.10 Х/ф «ЯРОСЛАВ. ТЫСЯЧУ ЛЕТ НАЗАД». (16+).
8.55 Х/ф «СОЛОМЕННАЯ ШЛЯПКА». (12+).
11.15 М/ф «Волки и овцы: б-е-е-е-зумное превращение». (6+).
12.55 М/ф «Илья Муромец и Соловей-Разбойник». (6+).
14.30, 23.10 Т/с «СВАТЫ». (16+).
18.15 Т/с «УБОЙНАЯ СИЛА». (16+).
3.00 Х/ф «ВАСАБИ». (16+).



6.00 Д/ф «Неустрасимый. Подводная война Петра Гриценко». (12+).
7.05, 9.20, 13.20, 13.40, 14.05 Т/с «ОФИЦЕРЫ». (16+).
9.00, 13.00, 21.15 Новости дня.
14.00, 18.00 Военные новости.
17.00, 18.05 Х/ф «СЛУШАТЬ В ОТСЕКАХ». (12+).
19.55, 21.25 Х/ф «КОМАНДИР СЧАСТЛИВОЙ «ЩУКИ». (12+).
23.05 «Десять фотографий». (6+).
0.00 Х/ф «ЗАБАВА». (18+).
1.40 Х/ф «ДОБРОВОЛЬЦЫ». (0+).
3.15 Х/ф «ЕКАТЕРИНА ВОРОНИНА». (12+).
4.50 Д/с «Сделано в СССР». (6+).



5.00, 4.40 «Папа попал». (12+).
9.00 «Беременная в 16». (16+).
14.35 «Взвешенные и Счастливые». (16+).
17.30 «Немножко разведены». (16+).
21.00 «Я стесняюсь своего тела». (16+).
3.10 «Взвешенные люди». (16+).



5.00 Ранние птицы. (0+).
6.55, 7.30 «Жужжалка». (0+).
7.00 «С добрым утром, малыши!» (0+).
7.40 М/с «Лего. Дупло». (0+).
7.45 М/с «Роботер Поли и его друзья». (0+).
8.25 М/с «Три кота». (0+).
9.00 «ТриО!» (0+).
9.25 М/ф «Союзмультфильм» представляет: «Аленький цветочек». (0+).
10.15 М/с «Кошечки-собачки». (0+).
10.45 «Студия Калейки-Малыки». (0+).
11.20 М/с «Тру и Радужное королевство». (0+).
11.45 М/с «Легенды Спарка». (0+).
12.15 М/с «Тобот. Детективы Галактики». (6+).
12.45 М/с «Дикие Скричеры». (6+).
13.10 М/с «Металлион». (6+).
13.35 М/с «Фиксики». (0+).
13.55 М/с «Аркадий Паровозов спешит на помощь!» (0+).
14.00 «Навигатор. У нас гости!» (0+).
14.10 М/с «Смешарики. Пин-код». (6+).
14.55 М/с «Маша и Медведь». (0+).
15.35 «Курьёз не всерьёз!» (0+).
15.40 «Король кароок». (0+).
16.10 М/с «Клуб Винкс». (6+).
16.35 М/с «Хейдрорабл». (0+).
16.40 М/с «Приключения Барби в доме мечты». (0+).
17.00 М/с «Дядя Степа и друзья». (0+).
17.30 М/с «Кинди Кидс. Твои весёлые подружки!» (0+).
17.40 М/с «Роботы-поезда». (0+).
18.10 М/с «Зебра в клеточку». (0+).
18.45 М/с «Лео и Тиг. Волшебные песни!» (0+).
18.50 М/с «Ми-Ми-Мишки». (0+).
19.40 М/с «Истории Смывания Фамилии». (0+).
19.45 М/с «Щенячий патруль». (0+).
20.15 М/с «Май Литтл Пони: Пони Лайф». (0+).
20.30 «Спокойной ночи, малыши!» (0+).
20.45 М/с «Поезд динозавров». (0+).
22.55 М/с «Инфинити Надо». (6+).
23.20 М/с «Куми-Куми». (12+).
23.40 М/с «Фьюжн Макс». (6+).
0.05 «Ералаш». (6+).
1.30 М/с «Везучка». (6+).
2.20 М/с «Волшебный фонарь». (0+).
3.50 М/с «Рэй и пожарный патруль». (0+).

Первый

6.00 Телеканал «Доброе утро. Суббота».

9.00 Умницы и умники. (12+).

9.45 Слово пастыря. (0+).

10.00, 12.00 Новости.

10.05 Д/ф Премьера. «Роман Мадьянов. С купеческим размахом». (12+).

11.15, 12.15 Видели видео? (6+).

14.00 Х/ф «ВЕРНЫЕ ДРУЗЬЯ». (0+).

15.55 Д/ф «Я - Джеки О». История американской королевы». (16+).

17.30 «ДОстояние РЕСпублики». Лучшее. (12+).

19.30 «Сегодня вечером». (16+).

21.00 Время.

21.20 Премьера. «Сегодня вечером». (16+).

23.00 Х/ф ПРЕМЬЕРА. «АГЕНТ ЕВА». (18+).

0.50 Т/с «БЕЛАЯ НОЧЬ, НЕЖНАЯ НОЧЬ...» (16+).

1.40 Модный приговор. (6+).

2.30 Давай поженимся! (16+).

3.10 Мужское / Женское. (16+).

Россия

5.00 «Утро России. Суббота».

8.00 Вести. Местное время.

8.20 Местное время. Суббота.

8.35 «По секрету всему свету».

9.00 «Формула еды». (12+).

9.25 «Пятеро на одного».

10.10 Сто к одному.

11.00 Вести.

11.15 «Юмор! Юмор! Юмор!!!» (16+).

12.15 «Доктор Мясников». (12+).

13.20 Т/с «РОДИТЕЛЬСКОЕ ПРАВО». (12+).

18.00 «Привет, Андрей!» (12+).

20.00 Вести в субботу.

21.00 Х/ф «ЗДРАВСТВУЙ, СЕСТРА». (12+).

1.40 Х/ф «СЛАБАЯ ЖЕНЩИНА». (12+).

ТВЦ Спектр-ТВ

5.55 Х/ф «СЕМЬ СТАРИКОВ И ОДНА ДЕВУШКА». (0+).

7.30 Православная энциклопедия. (6+).

7.55 Д/ф «Эльдар Рязанов. Я ничего не понимаю в музыке». (12+).

8.55 Х/ф «КТО ПОЙМАЛ БУКЕТ НЕВЕСТЫ». (12+).

10.55, 11.45 Х/ф «МЕДОВЫЙ МЕСЯЦ». (0+).

11.30, 14.30, 23.45 События.

13.05, 14.45 Х/ф «СЕЛЬСКИЙ ДЕТЕКТИВ. УБИЙСТВО НА ИВАНА КУПАЛУ». (12+).

15.20 Х/ф «СЕЛЬСКИЙ ДЕТЕКТИВ. КРОВЬ РИФМУЕТСЯ С ЛЮБОВЬЮ». (12+).

17.20 Х/ф «НЕМАЯ». (12+).

21.00 «Постскриптум» с Алексеем Пушковым.

22.15 «Право знать!» (16+).

0.00 Д/ф 90-е. Пудель с мандатом. (16+).

0.50 Д/ф «Удар властью. Павел Грачёв». (16+).

1.30 Специальный репортаж. (16+).

2.00 Линия защиты. (16+).

2.25, 3.10, 3.50, 4.30 Хроники московского быта. (12+).

5.10 Д/ф «Список Брежнева». (12+).

5.50 Петровка, 38. (16+).

Че Канал 12

6.00, 20.00, 3.25 Улётное видео. (16+).

6.20 Каламбур. (16+).

7.30 КВН Best. (16+).

9.00 Дизель шоу. (16+).

11.00 Т/с «СОЛДАТЫ-6». (12+).

21.00, 23.00 +100500. (16+).

0.00 Х/ф «ДОРОГАЯ, Я УМЕНЬШИЛ ДЕТЕЙ». (0+).

2.00 Х/ф «ДОРОГАЯ, Я УВЕЛИЧИЛ РЕБЁНКА». (0+).

Енисей

6.00 Д/с «Последний день». (12+).

7.00, 16.30, 18.30, 20.30, 23.30 Новости. (16+).

7.30 «Волшебный микрофон». (0+).

8.00 «Утро на Енисее». (12+).

11.00 Д/с «Планета на двоих». (12+).

11.55, 14.40, 5.55 «Давайте попробовать». (16+).

12.00, 15.45 «Наше здоровье». (16+).

12.15 Д/с «Природоведение с Александром Хабургаевым». (6+).

12.45 М/ф «Спасатели». (6+).

14.45 Д/ф «Вера Глаголева. Ушедшая в небеса». (12+).

15.40, 23.45 «Полезная программа». (16+).

16.00 «Еuromaxx: Окно в Европу». (16+).

16.45, 23.50, 5.35 «О хлебе насущном». (16+).

17.05 Юбилейный вечер Юрия Николаева. (12+).

18.45 «Законодательная власть». (16+).

19.05 Д/с «Вне зоны». (16+).

19.30 Д/с «Агрессивная среда». (12+).

20.25 «Модные советы». (12+).

20.45 «Что и как». (12+).

21.00, 3.30 Х/ф «ВЕЧНО МОЛОДОЙ». (16+).

0.15 Т/с «ОТРАЖЕНИЕ РАДУГИ». (16+).

5 Канал Развитие

5.00, 5.25, 5.55, 6.20, 6.45, 7.15, 7.40, 8.20 Т/с «ДЕТЕКТИВЫ». (16+).

9.00 Светская хроника. (16+).

10.00, 10.55, 11.40, 12.35, 13.25, 14.15 Т/с «ВЕЛИКОЛЕПНАЯ ПЯТЁРКА-3». (16+).

15.05, 15.55, 16.40, 17.25, 18.15, 19.05, 19.55, 20.40, 21.35, 22.20, 23.10 Т/с «СЛЕД». (16+).

0.00 «Известия. Главное».

0.55 Д/ф «Съездь слона». (6+).

2.15, 3.00, 3.45, 4.35 Т/с «РЕБЕНОК НА МИЛЛИОН». (16+).

Матч!

6.00 Хоккей. «Вашингтон Капиталс» - «Нью-Йорк Рейнджерс». НХЛ. Прямая трансляция.

8.30, 10.00 Бокс. Л. Гарсия - Д. Элмор. Bare Knuckle FC. Прямая трансляция из США.

11.30, 12.55, 16.35, 20.15, 0.15 Новости.

11.35, 16.40, 20.20, 0.20, 4.00 Все на Матч!

13.00 М/ф «Снежные дорожки». (0+).

13.10 М/ф «Шайбу! Шайбу!» (0+).

13.30 М/ф «Талант и поклонники». (0+).

13.40 Лыжный спорт. Марафонская серия Ski Classics. 54 км. Прямая трансляция из Швеции.

17.15 Профессиональный бокс. Д. Лебедев - Л. Кайоде. Трансляция из Казани. (16+).

17.55 Биатлон. Кубок мира. Гонка преследования. Женщины. Прямая трансляция из Швеции.

19.15 Футбол. Тинькофф Российская Премьер-лига. Обзор тура. (0+).

20.55 Биатлон. Кубок мира. Гонка преследования. Мужчины. Прямая трансляция из Швеции.

22.10 Футбол. «Сельта» - «Реал». Чемпионат Испании. Прямая трансляция.

1.00 Профессиональный бокс. А. Беттербиев - А. Дайнес. Бой за титулы чемпиона мира по версиям WBC и IBF. Прямая трансляция из Москвы.

5.00 Регби. Россия - Грузия. Чемпионат Европы. Трансляция из Калининграда. (0+).

Культура

6.30 «Библейский сюжет».

7.05 М/ф «Пирожок». «Приключения волшебного глобуса, или Прделки ведьмы».

8.25 Х/ф «НОВЫЙ ГУЛЛИВЕР».

9.30 «Обыкновенный концерт с Эдуардом Эфиоровым».

9.55 Д/с «Передвижники».

10.25 Д/с «Острова».

11.05 Х/ф «КУРЬЕР».

12.30 «Эрмитаж».

13.00 Д/с «Земля людей».

13.30, 2.00 Д/ф «Корсика - между небом и морем».

14.20 Д/с «Даты, определившие ход истории».

14.50 Х/ф «И ЖИЗНЬ, И СЛЕЗЫ, И ЛЮБОВЬ».

16.30 Д/ф «Здоровая диета для здорового мозга».

17.30 Больше, чем любовь.

18.10 Д/с «Великие мифы. Илиада».

18.40 Д/с «Репортажи из будущего».

19.25 Х/ф «ПОСЛЕДНИЙ ИМПЕРАТОР».

22.00 «Агора».

23.00 Клуб 37.

0.05 Х/ф «МУСОРГСКИЙ».

3.00 Перерыв в вещании.

Домашний ТВК

6.30, 6.25 «6 кадров». (16+).

7.05 Х/ф «ПСИХОЛОГИЯ ЛЮБВИ». (16+).

11.05, 2.55 Х/ф «ПОДАРИ МНЕ СЧАСТЬЕ». (16+).

19.00 Т/с «МОЯ МАМА». (16+).

22.05 Х/ф «ПЕРВЫЙ РАЗ ПРОЩАЕТСЯ». (16+).

2.05 Д/с «Ночная смена». (18+).

6.00 Домашняя кухня. (16+).

РЕН ТВ 7 Канал

5.00 «Невероятно интересные истории». (16+).

6.15 Х/ф «КТО Я?» (12+).

8.30 «О вкусной и здоровой пище». (16+).

9.05 «Минтранс». (16+).

10.10 «Самая полезная программа». (16+).

11.15 «Военная тайна» с Игорем Прокопенко. (16+).

13.15 «СОВБЕЗ». (16+).

14.20 Документальный спецпроект. (16+).

15.20 Засекреченные списки. (16+).

17.25 Х/ф «ВОЙНА МИРОВ Z». (12+).

19.40 Х/ф «ГРАНЬ БУДУЩЕГО». (16+).

21.50 Х/ф «ОСОБОЕ МНЕНИЕ». (16+).

0.35 Х/ф «ЗЕЛЁНЫЙ ФОНАРЬ». (12+).

2.30 Х/ф «СКОРОСТЬ ПАДЕНИЯ». (16+).

4.05 «Тайны Чапман». (16+).

СТС Прима-ТВ

6.00, 5.50 Ералаш. (0+).

6.05 М/с «Фиксики». (0+).

6.15 М/с «Охотники на троллей». (6+).

7.00 М/с «Три кота». (0+).

7.30 М/с «Том и Джерри». (0+).

8.00 М/с «Лекс и Плу. Космические таксисты». (6+).

8.25 Шоу «Уральских пельменей». (16+).

9.00 Просто кухня. (12+).

10.00 Уральские пельмени. (16+).

10.10 Х/ф «ФОРСАЖ». (16+).

12.20 Х/ф «ДВОЙНОЙ ФОРСАЖ». (12+).

14.25 Х/ф «ТРОЙНОЙ ФОРСАЖ. ТОККИЙСКИЙ ДРИФТ». (12+).

16.35 Х/ф «ФОРСАЖ-4». (16+).

18.40 Х/ф «ЧЕЛОВЕК-МУРАВЕЙ И ОСА». (12+).

21.00 Х/ф «КОНГ. ОСТРОВ ЧЕРЕПА». (16+).

23.20 Х/ф «ГЛУБОКОЕ СИНЕЕ МОРЕ». (16+).

1.20 Х/ф «СКОРОСТЬ. АВТОБУС 657». (18+).

2.55 Х/ф «ПЕРЕВОЗЧИК. НАСЛЕДИЕ». (16+).

4.20 Т/с «ПОСЛЕДНИЙ ИЗ МАГИКЯН». (12+).

5.10 М/ф «Бравый инспектор Мамочкин». (0+).

5.15 М/ф «Просто так». (0+).

5.20 М/ф «Храбрый портняжка». (0+).

ТНТ

7.00, 7.30 «ТНТ. Gold». (16+).

8.00, 8.30, 10.00, 10.30, 11.00, 11.30, 12.00 Т/с «САШАТАНЯ». (16+).

9.00 «Мама Life». (16+).

9.30 «Битва дизайнеров». (16+).

12.30 Х/ф «МОЙ ШПИОН». (12+).

14.35 Х/ф «БАБУШКА ЛЁГКОГО ПОВЕДЕНИЯ». (16+).

16.15 Х/ф «БАБУШКА ЛЁГКОГО ПОВЕДЕНИЯ-2». (16+).

18.00 «Танцы. Последний сезон». (16+).

20.00 «Музыкальная интуиция». (16+).

22.00 «Секрет». (16+).

23.00 «Женский Стендап». (16+).

0.00 Х/ф «ДУБЛЁР». (16+).

1.45, 2.40 «Импровизация». (16+).

3.35 «Comedy Баттл». (16+).

4.25, 5.15 «Открытый микрофон». (16+).

6.05, 6.30 «ТНТ. Best». (16+).

НТВ Афонтово-22

5.00 ЧП. Расследование. (16+).

5.25 Х/ф «ПОГОНЯ ЗА ШЕДЕВРОМ». (16+).

7.20 Смотр. (0+).

8.00, 10.00, 16.00 Сегодня.

8.20 Готовим с Алексеем Зиминным. (0+).

8.50 Поедем, поедим! (0+).

9.25 Едим дома. (0+).

10.20 Главная дорога. (16+).

11.00 «Живая еда» с Сергеем Малозёмовым». (12+).

12.00 Квартирный вопрос. (0+).

13.10 Основано на реальных событиях. (16+).

15.00 Своя игра. (0+).

16.20 Следствие вели... (16+).

19.00 «Центральное телевидение» с Вадимом Тахменевым.

20.00 Ты не поверишь! (16+).

21.10 Секрет на миллион. (16+).

23.15 «Международная пилорама» с Тиграном Кеосаяном. (18+).

0.00 Квартирник НТВ у Маргулиса. (16+).

1.20 Дачный ответ. (0+).

2.10 Х/ф «ПОСЛЕДНИЙ ВАГОН ВЕСНА». (18+).

3.50 Т/с «ДОРОЖНЫЙ ПАТРУЛЬ». (16+).

ТВ 3

6.00 М/ф «Мультфильмы». (0+).

10.45 Х/ф «АСТРАЛ». (16+).

12.45 Х/ф «АСТРАЛ: ГЛАВА 2». (16+).

15.00 Х/ф «КОМНАТА ЖЕЛАНИЙ». (16+).

17.00 Х/ф «ПОСЛЕДНИЙ ОХОТНИК НА ВЕДЬМ». (16+).

19.00 Последний герой. Чемпионы против новичков. (16+).

20.30 Х/ф «ЗАКЛЯТИЕ». (16+).

22.45 Х/ф «ЗНАКОМЬТЕСЬ: ДЖО БЛЭК». (16+).

2.15 Х/ф «ЗАПРЕЩЕННЫЙ ПРИЕМ». (12+).

3.45 Дневник экстрасенса с Татьяной Лариной. (16+).

4.30 Громкие дела. (16+).

5.30 Охотники за привидениями. Битва за Москву. (16+).

Дом Кино 2

4.45 Х/ф «АГЕНТЫ КГБ ТОЖЕ ВЛЮБЛЯЮТСЯ». (16+).

6.20 Х/ф «МЁРТВЫЙ СЕЗОН». (16+).

8.45 Х/ф «ДВА ДНЯ». (16+).

10.10 Х/ф «НОВОГОДНИЕ ПРИКЛЮЧЕНИЯ МАШИ И ВИТИ». (6+).

11.30 М/ф «Три богатыря и Шамаханская царица». (12+).

13.00 М/ф «Три богатыря. Ход конём». (6+).

14.25 М/ф «Добрыня Никитич и Змей Горыныч». (6+).

15.40 М/ф «Три богатыря и принцесса Египта». (6+).

17.00 М/ф «Алёша Попович и Тугарин Змей». (6+).

18.30, 1.15 Х/ф «ТАКСИ». (16+).

20.15, 3.00 Х/ф «ТАКСИ-2». (16+).

21.55 Х/ф «ТАКСИ-3». (16+).

23.35 Х/ф «ТАКСИ-4». (16+).

Звезда

5.00 Х/ф «С ТОБОЙ И БЕЗ ТЕБЯ...» (12+).

6.25, 8.15 Х/ф «КОМАНДИР СЧАСТЛИВОЙ «ШУКИ». (12+).

8.00, 13.00, 18.00 Новости дня.

8.40 «Морской бой». (6+).

9.45 «Легенды цирка с Эдгардом Запашным». (6+).

10.10 «Легенды телевидения». (12+).

11.00 Д/с «Загадки века с Сергеем Медведевым». (12+).

11.55 «Не факт!» (6+).

12.30 Круиз-контроль. (6+).

13.15 «СССР. Знак качества» с Гарриком Сукачевым. (12+).

14.05 Д/с «Улика из прошлого». (16+).

15.00, 18.25 Т/с «ОРДЕН». (12+).

18.10 «Задело!» с Николаем Петровым.

19.30 «Легендарные матчи». (12+).

19.50 «Кубок Канады 1981 года. Финал». В перерыве - продолжение программы «Легендарные матчи». (12+).

23.00 Х/ф «НЕОКОНЧЕННАЯ ПОВЕСТЬ». (6+).

1.00 Т/с «НЕ ЗАБЫВАЙ». (12+).

3.55 Д/ф «Экспедиция особого забвения». (12+).

4.40 Д/ф «Ангелы с моря». (12+).

5.25 Д/с «Хроника Победы». (12+).

Телеканал «Ю»

5.00, 3.20 «Папа попал». (12+).

9.15, 14.20, 20.20 «Беременная в 16». (16+).

16.15, 18.00 «Битва за тело». (16+).

0.05 Т/с «МЫСЛИТЬ КАК ПРЕСТУПНИК». (16+).

Карусель

5.00 М/с «Псамми. Пять детей и волшебство». (6+).

6.55, 7.30 «Жужжалка». (0+).

7.00 «С добрым утром, малыши!» (0+).

7.35 М/с «Бурёнка Даша». (0+).

7.40 М/с «Суперкрылья. Миссия выполнима». (0+).

8.20 М/с «Грузовик Лёва». (0+).

9.00 «Съедобное или несъедобное». (0+).

9.20 М/с «Смешарики. Новые приключения». (0+).

10.45 «Зелёный проект». (0+).

11.10 М/с «Семья Третьяковых». (0+).

11.30 М/с «Малыши и Медведь». (0+).

11.40 М/с «Легенды Спарка». (0+).

12.10 М/с «Три кота». (0+).

12.30 «ТриО!» (0+).

12.45 М/с «Пластлиники». (0+).

12.50 М/с «Вперёд, Астробой!» (0+).

13.30 М/с «Тайны Медовой долины». (0+).

14.30 «Большие праздники». (0+).

15.00, 0.05 «Ералаш». (6+).

16.10 М/с «Клуб Винкс». (6+).

16.40 М/с «Приключения Барби в доме мечты». (0+).

17.00 М/с «Просто о важном. Про Мир и Гошу». (0+).

17.10 М/с «Царевны». (0+).

19.00 М/ф «Букашки-2». (0+).

20.30 «Спокойной ночи, малыши!» (0+).

20.45 М/с «Лекс и Плу. Космические таксисты». (6+).

22.05 М/с «Радужно-бабочково-единорожная кошка». (6+).

22.30 М/с «Пауэр Плейерс». (0+).

22.55 М/с «Инфинити Надо». (6+).

23.20 М/с «Куми-Куми». (12+).

23.40 М/с «Фьюжн Макс». (6+).

1.30 М/с «Везуха!» (6+).

2.20 М/с «Белка и Стрелка. Озорная семейка». (0+).

3.50 М/с «Щенячий патруль». (0+).



5.00, 6.10 Т/с «СВАДЬБЫ И РАЗВОДЫ». (16+).
6.00, 10.00, 12.00 Новости.
6.55 Играй, гармонь любимая! (12+).
7.40 Часовой. (12+).
8.10 Здоровье. (16+).
9.20 «Непутевые заметки» с Дмитрием Крыловым. (12+).
10.15 Жизнь других. (12+).
11.20 «Честное слово». (12+).
12.15 Видели видео? (6+).
14.45 Д/ф «Я - Вольф Мессинг». (12+).
16.40 «Угадай мелодию». (12+).
17.05 Премьера. «Я почти знаменит». (12+).
19.35 «Точь-в-точь». Новый сезон. (16+).
21.00 Время.
22.00 «Точь-в-точь». (16+).
23.10 Т/с ПРЕМЬЕРА СЕЗОНА. «МЕТОД-2». (18+).
0.05 Д/с «Их Италия». (18+).
1.45 Модный приговор. (6+).
2.35 Давай поженимся! (16+).
3.15 Мужское / Женское. (16+).



4.35, 1.30 Х/ф «ПРЕДСКАЗАНИЕ». (12+).
6.05, 3.15 Х/ф «ЛЮБВИ ЦЕЛИТЕЛЬНАЯ СИЛА». (12+).
8.00 Местное время. Воскресенье.
8.35 «Устами младенца».
9.20 «Когда все дома с Тимуром Кизяковым».
10.10 Сто к одному.
11.00 Вести.
11.15 «Парад юмора». (16+).
13.20 Т/с «РОДИТЕЛЬСКОЕ ПРАВО». (12+).
17.45 «Ну-ка, все вместе!» (12+).
20.00 Вести недели.
22.00 Москва. Кремль. Путин.
22.40 «Воскресный вечер с Владимиром Соловьёвым». (12+).



6.05 Х/ф «ДЕТИ ДОН КИХОТА». (6+).
7.30 «Фактор жизни». (12+).
8.00 «10 самых...» (16+).
8.40 Х/ф «ВЫСОТА». (0+).
10.40 «Спасите, я не умею готовить!» (12+).
11.30, 0.15 События.
11.45 Х/ф «БЕЛЫЕ РОСЫ». (12+).
13.35 «Смех с доставкой на дом». (12+).
14.30 Московская неделя.
15.05 Д/ф «Владимир Басов. Ревнивый Дуремар». (16+).
15.55 «Прощание». (16+).
16.50 Хроники московского быта. (12+).
17.40 Х/ф «СЕРЁЖКИ С САПФИРАМИ». (12+).
21.30, 0.30 Х/ф «ВЕРОНИКА НЕ ХОЧЕТ УМИРАТЬ». (12+).
1.20 Петровка, 38. (16+).
1.30 Х/ф «ПОЛИЦЕЙСКИЙ РОМАН». (12+).
3.00 Х/ф «НАРУШЕНИЕ ПРАВИЛ». (12+).



6.00, 20.00, 2.30 Улётное видео. (16+).
6.20 Каламбур. (16+).
7.30 КВН Best. (16+).
9.00, 9.30, 10.00, 10.30 Утилизатор. (12+).
11.00 Т/с «СОЛДАТЫ-6». (12+).
12.00 Т/с «СОЛДАТЫ-7». (12+).
21.00, 23.00 +100500. (16+).
0.00 Х/ф «УБИТЬ БИЛЛА-2». (18+).



6.00, 4.45 Д/с «Последний день». (12+).
7.00 Новости. (16+).
7.15 М/ф «Мультфильмы». (6+).
8.45 «Что и как». (12+).
9.00 М/ф «Спасатели». (6+).
10.55, 17.25 «Давайте попробовать». (16+).
11.00 Д/ф «Вера Глаголева. Ушедшая в небеса». (12+).
11.55, 15.25, 20.25 «Полезная программа». (16+).
12.00, 18.45 «Край без окраин». (12+).
12.15 Х/ф «ОДИНОКИМ ПРЕДСТАВЛЯЕТСЯ ОБЩЕЖИТИЕ». (6+).
14.15 «Наша культура». (12+).
14.30, 15.30, 17.30 Т/с «ОТРАЖЕНИЕ РАДУГИ». (16+).
18.30 «Закон и порядок». (16+).
19.00 Юбилейный вечер Юрия Николаева. (12+).
20.30, 23.30, 5.30 Итоги. (16+).
21.00, 2.50 Х/ф «ЖЕНА». (16+).
0.00 «Модные советы». (12+).
0.05 Д/с «Агрессивная среда». (12+).
1.00 Х/ф «БЫТЬ ХАРВИ ВАЙНШТЕЙНОМ». (16+).
5.55 Модные советы. (12+).



5.00 Т/с «РЕБЕНОК НА МИЛЛИОН». (16+).
5.20 Д/с «Моё родное». (12+).
6.00, 3.15 Х/ф «ВЫСОТА 89». (16+).
7.50, 8.45, 9.40, 10.35, 0.00, 0.55, 1.45, 2.35 Т/с «ПРОПАВШИЙ БЕЗ ВЕСТИ». (16+).
11.30, 12.30, 13.40, 14.40, 15.40, 16.45, 17.45, 18.55, 19.55, 20.55, 21.55, 23.00 Т/с «ПРОПАВШИЙ БЕЗ ВЕСТИ. ВТОРОЕ ДЫХАНИЕ». (16+).



7.00 Гандбол. Россия - Казахстан. Олимпийский квалификационный турнир. Женщины. (0+).
8.30, 8.30 «Команда мечты». (12+).
9.00, 10.00 Хоккей. «Эдмонтон Ойлерз» - «Виннипег Джетс». НХЛ. Прямая трансляция.
11.30, 12.55, 16.00, 20.20, 23.20, 2.00 Новости.
11.35, 16.05, 20.25, 2.10, 5.00 Все на Матч!
13.00 М/ф «В гостях у лета». (0+).
13.20 М/ф «Баба Яга против». (0+).
13.30 Х/ф «КИКБОКСЕР». (18+).
15.30 Смешанные единоборства. М. Халидов - С. Аскхэм. KSW. Реванш. Трансляция из Польши. (16+).
16.40 Лыжный спорт. Лучшее. (0+).
18.40 Биатлон. Кубок мира. Масс-старт. Женщины. Прямая трансляция из Швеции.
19.50 Биатлон с Дмитрием Губерниевым.
21.10 Биатлон. Кубок мира. Масс-старт. Мужчины. Прямая трансляция из Швеции.
22.40 Бокс. Л. Гарсия - Д. Элмор. Bare Knuckle FC. Трансляция из США. (16+).
23.25 Английский акцент.
23.55 Футбол. «Лестер» - «Манчестер Юнайтед». Кубок Англии. 1/4 финала. Прямая трансляция.
2.55 Футбол. «Реал Сосьедад» - «Барселона». Чемпионат Испании. Прямая трансляция.
6.00 Футбол. Тинькофф Российская Премьер-лига. Обзор тура. (0+).
7.00 Гандбол. Россия - Венгрия. Олимпийский квалификационный турнир. Женщины. (0+).
9.00 Д/с «Спортивный детектив». (12+).



6.30 М/ф «Оранжевое горлышко». «Аленький цветочек».
7.40 Х/ф «И ЖИЗНЬ, И СЛЕЗЫ, И ЛЮБОВЬ».
9.20 «Обыкновенный концерт с Эдуардом Эфировым».
9.50 «Мы - грамотеи!»
10.30 Х/ф «МУСОРГСКИЙ».
12.25 Письма из провинции.
12.55, 1.50 Диалоги о животных.
13.40 Д/ф «Другие Романовы».
14.10 «Игра в бисер» с Игорем Волгиным.
14.50 Х/ф «ПРАЗДНИЧНЫЙ ДЕНЬ».
16.30 «Картина мира с Михаилом Ковальчуком».
17.10 Д/ф «Леонардо. Пять веков спустя».
18.35 «Романтика романа».
19.30 Новости культуры с Владиславом Флярковским.
20.10 Х/ф «КУРЬЕР».
21.35 В честь Джерома Роббинса. Вечер в Парижской национальной опере.
23.10 Д/ф «Здоровая диета для здорового мозга».
0.05 Х/ф «НАГРАДА ДОКТОРА ШУТЦА».
2.30 М/ф «Великолепный Гоша». «История одного города».
3.00 Перерыв в вещании.



6.30 Х/ф «ЖИЗНЬ ВЗАЙМЫ». (16+).
8.15 Х/ф «МОЖЕТЕ ЗВАТЬ МЕНЯ ПАПОЙ». (16+).
10.15 Х/ф «РЕАБИЛИТАЦИЯ». (16+).
14.30 Пять ужинов. (16+).
14.45 Х/ф «ТО, ЧТО НЕЛЬЗЯ КУПИТЬ». (16+).
19.00 Т/с «МОЯ МАМА». (16+).
22.00 Про здоровье. (16+).
22.15 Х/ф «НАРУШАЯ ПРАВИЛА». (16+).
2.25 Д/с «Ночная смена». (18+).
3.15 Х/ф «ПОДАРИ МНЕ СЧАСТЬЕ». (16+).
6.15 «6 кадров». (16+).



5.00 «Тайны Чапман». (16+).
9.50 Х/ф «ПОЦЕЛУЙ ДРАКОНА». (16+).
11.40 Х/ф «ОСОБОЕ МНЕНИЕ». (16+).
14.30 Х/ф «ВОЙНА МИРОВ Z». (12+).
16.45 Х/ф «ГРАНЬ БУДУЩЕГО». (16+).
19.00 Х/ф «РОБОКОП». (16+).
21.15 Х/ф «ЛЮСИ». (16+).
23.00 Добров в эфире. (16+).
0.05 «Военная тайна» с Игорем Прокопенко. (16+).
2.00 «Самые шокирующие гипотезы». (16+).
4.25 «Территория заблуждений» с Игорем Прокопенко. (16+).



6.00, 5.50 Ералаш. (0+).
6.05 М/с «Фиксики». (0+).
6.15 М/с «Охотники на троллей». (6+).
7.00 М/с «Три кота». (0+).
7.30 М/с «Царевны». (0+).
7.55, 11.00 Шоу «Уральских пельменей». (16+).
9.00 Рогов в деле. (16+).
10.00 Между нами шоу. (16+).
11.20 М/ф «Сезон охоты». (12+).
13.00 М/ф «Сезон охоты. Страшно глупо!» (6+).
14.45 М/ф «Как приручить дракона». (12+).
16.40 М/ф «Как приручить дракона-2». (0+).
18.40 Х/ф «ДЖУМАНДЖИ. ЗОВ ДЖУНГЛЕЙ». (16+).
21.00 Х/ф «ДЖУМАНДЖИ. НОВЫЙ УРОВЕНЬ». (12+).
23.25 Премьера! Стендап Андеграунд. (18+).
0.25 Х/ф «О ЧЁМ ГОВОРЯТ МУЖЧИНЫ. ПРОДОЛЖЕНИЕ». (16+).
2.15 Х/ф «ПОСЛЕДСТВИЯ». (18+).
4.00 М/ф «Остров собак». (16+).
5.30 М/ф «Грибок-теремок». (0+).
5.40 М/ф «Жил-был пёс». (0+).



7.00, 7.30 «ТНТ. Gold». (16+).
8.00, 8.30, 9.00, 10.00, 10.30 Т/с «САШАТАНЯ». (16+).
9.30 «Перезагрузка». (16+).
11.00 «Музыкальная интуиция». (16+).
13.00, 13.35, 14.10, 14.45, 15.15, 15.50, 16.25, 16.55 Т/с «ДЕВУШКИ С МАКАРОВЫМ». (16+).
17.30 «Ты топ-модель на ТНТ». (12+).
19.00 «Холостяк-8». (16+).
20.30 «Однажды в России». (16+).
21.35 «Однажды в России. Спец-дайджест». (16+).
22.00 «Stand up». (16+).
23.00 «Прожарка». (18+).
0.00 Х/ф «БАРМЕН». (16+).
1.55, 2.45 «Импровизация». (16+).
3.35 «Comedy Баттл». (16+).
4.30 «Открытый микрофон». (16+).
5.40 Открытый микрофон. Дайджест. (16+).
6.30 «ТНТ. Best». (16+).



5.20 Х/ф «МОЙ ЛЮБИМЫЙ РАЗДОЛБАЙ». (16+).
7.00 Центральное телевидение. (16+).
8.00, 10.00, 16.00 Сегодня.
8.20 У нас выигрывают! (12+).
10.20 Первая передача. (16+).
11.00 Чудо техники. (12+).
11.50 Дачный ответ. (0+).
13.00 Наш ПотребНадзор. (16+).
14.05 Однажды... (16+).
15.00 Своя игра. (0+).
16.20 Следствие вели... (16+).
18.00 Новые русские сенсации. (16+).
19.00 «Итоги недели» с Ирадой Зейналовой.
20.10 Маска. (12+).
23.20 Звезды сошлись. (16+).
0.50 Т/с «СКЕЛЕТ В ШКАФУ». (16+).
3.35 Т/с «ДОРОЖНЫЙ ПАТРУЛЬ». (16+).



6.00, 9.30 М/ф «Мультфильмы». (0+).
9.00 Новый день. (12+).
11.00 Х/ф «ЗНАКОМЬТЕСЬ: ДЖО БЛЭК». (16+).
14.45 Х/ф «ПРОКЛЯТИЕ АННАБЕЛЬ». (16+).
16.45 Х/ф «ЗАКЛЯТИЕ». (16+).
19.00 Х/ф «ПОСЛЕДНИЙ ОХОТНИК НА ВЕДЬМ». (16+).
21.00 Х/ф «ПИКОВАЯ ДАМА: ЗАЗЕРКАЛЬЕ». (16+).
22.45 Последний герой. Чемпионы против новичков. (16+).
0.15 Х/ф «АСТРАЛ». (16+).
2.00 Дневник экстрасенса с Татьяной Лариной. (16+).
3.00 Громкие дела. (16+).
3.45, 4.30 Д/с «Городские легенды». (16+).
5.15 Д/с «Тайные знаки». (16+).



4.40 Х/ф «ГОРЬКО!» (16+).
6.30 Х/ф «ПРО ЛЮБОВЬ». (16+).
8.25 Х/ф «ПРИКЛЮЧЕНИЯ ПЕТРОВА И ВАСЕЧКИНА, ОБЫКНОВЕННЫЕ И НЕВЕРОЯТНЫЕ». (6+).
10.50 Х/ф «ЗОЛОТЫЕ РОГА». (6+).
12.10 М/ф «Три богатыря на дальних берегах». (6+).
13.30 М/ф «Иван Царевич и Серый Волк». (6+).
15.10 М/ф «Иван Царевич и Серый Волк-2». (6+).
16.30 М/ф «Иван Царевич и Серый Волк-3». (6+).
17.55 М/ф «Иван Царевич и Серый Волк-4». (6+).
19.30 Т/с «РОДСТВЕННИЧКИ». (16+).
3.30 Х/ф «ЁЛКИ НОВЫЕ». (12+).
5.05 Х/ф «ОБИТАЕМЫЙ ОСТРОВ. СХВАТКА». (16+).
7.00 Х/ф «КУДА ОН ДЕНЕТСЯ!» (12+).



6.00, 22.45 Д/с «Сделано в СССР». (6+).
6.10 Х/ф «СЛУШАТЬ В ОТСЕКАХ». (12+).
9.00 «Новости недели» с Юрием Подкопаевым.
9.25 «Служу России». (12+).
9.55 «Военная приемка». (6+).
10.45 «Скрытые угрозы» с Николаем Чиндяйкиным. (12+).
11.30 Д/с «Секретные материалы». (12+).
12.20 «Код доступа». (12+).
13.15 «Специальный репортаж». (12+).
14.00 Д/с «Диверсанты». (16+).
18.00 Главное с Ольгой Беловой.
19.25 Д/с «Незримый бой». (16+).
23.00 «Фетисов». (12+).
23.45 Х/ф «ВАЛЕРИЙ ХАРЛАМОВ. ДОПОЛНИТЕЛЬНОЕ ВРЕМЯ». (12+).
1.40 Х/ф «РАЗМАХ КРЫЛЬЕВ». (12+).
3.10 Х/ф «НЕОКОНЧЕННАЯ ПОВЕСТЬ». (6+).
4.45 Д/ф «Последнее дело майора Пронина». (12+).
5.30 Д/ф «Атака мертвецов». (12+).



5.00, 18.30, 3.35 «Папа попал». (12+).
9.15 «Няня особого назначения». (16+).
12.35 «Беременная в 16». (16+).
14.25 «Битва за тело». (16+).
23.00 «Немножко разведены». (16+).
0.20 Т/с «МЫСЛИТЬ КАК ПРЕСТУПНИК». (16+).



5.00 М/с «Тима и Тома». (0+).
6.55, 7.30 «Жужжалка». (0+).
7.00 «С добрым утром, малыши!» (0+).
7.35, 11.00 М/с «Буренка Даша». (0+).
7.40 М/с «Суперкрылья. Миссия выполнима». (0+).
8.20 М/с «Три кота». (0+).
9.00 «Еда на ура!» (0+).
9.20 М/с «Ми-Ми-Мишки». (0+).
10.45 «Мастерская «Умелые ручки». (0+).
11.10 М/с «Семья Третьяковых». (0+).
11.30 М/с «Мальши и Медведь». (0+).
11.40 М/с «Легенды Спарка». (0+).
12.10 М/с «Катя и Эф. Куда-угодно-дверь». (0+).
12.30 «Игра с умом». (0+).
12.45 М/с «Пластинки». (0+).
12.50 М/с «Вперёд, Астробой!» (0+).
13.30 М/с «Простоквашино». (0+).
14.30 «Всё, что вы хотели знать, но боялись спросить». (6+).
15.00, 0.05 «Ералаш». (6+).
16.10 М/с «Клуб Винкс». (6+).
16.40 М/с «Приключения Барби в доме мечты». (0+).
17.00 М/с «Просто о важном. Про Мир и Гошу». (0+).
17.10 М/с «Панда и Крош». (0+).
18.35 М/с «Зебра в клеточку». (0+).
19.40, 3.50 М/с «Щенячий патруль». (0+).
20.30 «Спокойной ночи, малыши!» (0+).
20.45 М/с «Монсики». (0+).
22.05 М/с «Радужно-бабочково-единорожная кошечка». (6+).
22.30 М/с «Пауэр Плейерс». (0+).
22.55 М/с «Инфинити Надо». (6+).
23.20 М/с «Куми-Куми». (12+).
23.40 М/с «Фьюжн Макс». (6+).
1.30 М/с «Везуха!» (6+).
2.20 М/с «Бумажки». (0+).



**ЖДЕМ ВАШИХ ПИСЕМ ПО АДРЕСУ:
УЛ.ВОСТОЧНАЯ, 14,
e-mail: gig-26@mail.ru**

мы в «ВКонтакте» <https://vk.com/gazetagitg>
мы в «Одноклассниках» www.odnoklassniki.ru/gig26
мы в «Фейсбуке» <https://www.facebook.com/groups/gazetagitg/>
мы в «Инстаграм»: https://www.instagram.com/gorod_i_gorozhane

ПРОИЗВОЛ «ЦАРЯ ГОРЫ»?



На выходных, 6 марта, прошло факельное шествие. К этому событию можно относиться по-разному, но у меня вызвало сильнейшее возмущение отношение к горожанам, которые привыкли прогуливаться по дорожке мимо кадетского корпуса и дальше вдоль ручья Байкал. Перед праздником товарищ Патюков (лично видела) руководил расчисткой территории для зрителей и автостоянки. Ну и, естественно, дороги, по которой автомобили до нее доезжают. Она отделена от пешеходной части бетонными блоками. Уж, какие там договоренности с руководством кадетского (ведь на их территории парковка организована), не знаю. Хотя проходить мимо и дышать выхлопными газами в то время, когда на горе проходят тренировки, не очень приятно.

Разозлило очень то, что при очистке дороги для машин, весь снег сбросили на ту часть, по которой ходят пешеходы. А это и пенсионеры, как я, и родители с колясками и санками. Пошла накануне шествия вечером по излюбленному маршруту и ужаснулась! Снега насыпали высотой с те самые бетонные блоки. Он рыхлый, ноги проваливаются. Пришлось развернуться, пахать снежную целину желанием не было. Там, где они расчистили, идти побоялась, так как машины ездят. Еще и единственную скамейку на этой дорожке снегом завалили.

Ну, вот как так можно поступать? Совсем совести нет. Ради праздничного спуска с горы, он ведь всего один раз в год проходит, наплевали на жителей, которые привыкли дышать свежим лесным воздухом. Как нам теперь быть? Скоро снег начнет таять и там море будет. Еще и последний асфальт смоем. Кто позволяет так наплевательски к нам относиться? Или пользуются тем, что эта дорожка вдоль Байкала ничья, поэтому и творят, что хотят?

Обращаюсь к администрации города - примите, пожалуйста, меры и обяжите директора горнолыжной базы убрать и вывезти снег. А еще, господа чиновники, неплохо бы найти «хозяина» этой дорожки, которая много лет является не менее любимым и популярным местом у горожан, чем парк и тропа вокруг озера. Но с сожалением наблюдаю, как с каждым годом она все больше разрушается и обваливается. Наверху, около АФУ, скоро вообще все обвалится в овраг. Получается, все внимание на маршрут вокруг озера, а чем дорожка вокруг Байкала хуже? Сюда тоже можно скальника насыпать для укрепления берега. Считаю, несправедливо это место становится заброшенным. Не для этого его создавали первостроители Красноярска-26.

Александра Ильинична, пенсионерка

НЕ БОЛЕЙТЕ. ЭТО СТРАШНО



Здравствуйте, уважаемые журналисты и редактор газеты. Я живу в Железногорске меньше года - переехала к сыну и дочери. Не буду сейчас жаловаться и стенать про то, как сложно быть признанным жителем и гражданином вашего прекрасного города, надеюсь, что вопрос с моей пропиской здесь скоро решится.

Пишу я вам потому, что не знаю, как еще можно обратить внимание ваших градоначальников и, главное, начальников железногорской больницы на то, что там творится. Вы меня простите, но заболеть в Железногорске - это, видимо, преступление. Это очень страшно. Потому что до пациентов в поликлинике никому нет дела. В регистратуре все время ругаются, отправляют по кабинетам лишь бы от них отвязались или рекомендуют прийти когда-нибудь потом. Врачи и медсестры хамят даже пожилым людям.

Я обратилась за серьезной помощью в вашу больницу впервые. Бесплатно пройти обследование не получилось, обратилась в платную клинику (там, кстати, работают те же врачи из КБ-51 и так же хамят - только за деньги). Сделали рентген, сходила платно к другому врачу, но за диагнозом меня отправили в Красноярск на МРТ. Съездила - краевые врачи сильно запереживали за мое состояние, нужна операция. Меня на-

сторожило, что красноярские медики рекомендовали к железногорским врачам не обращаться - поискать помощи в краевых учреждениях. Но все же собирать документы и готовиться к операции все равно приходится в Железногорске. С выпиской и снимками я снова пришла в поликлинику к хирургам. На это раз приняли спокойно и срочно отправили на консультацию в краевую больницу. Вот уж где надо бы поучиться железногорским врачам и администраторам больницы - там все логично, спокойно, никто не ругается, к пациентам относятся очень уважительно (меня с картой даже проводжали по коридорам). Диагноз подтвердили, с рекомендацией готовиться к операции и собирать документы на квоту я снова попала в железногорскую больницу. А здесь, что ни кабинет, то хам-грубиян-равнодушие. У меня есть право получить медицинскую помощь, но реализовать это право в Железногорске оказалось очень сложно. Знаете, что горожане говорят в очередях? «В этой больнице никогда нет дела до людей. Мы им тут только мешаем со своими болячками. И к этому надо просто привыкнуть». Вот что страшно. Почему к этому надо привыкнуть? Почему моих внуков к педиатрам возят в Красноярск, не доверяя местным? Почему горожане боятся обращаться к врачам? Откуда столько ненависти к лю-

дем в больнице? Мы ведь идем туда не ради развлечения, а потому, что помощь нужна. Получить ее можно, только если у тебя есть знакомства среди врачей? А у нашей семьи их нет в этой больнице. Что делать?

Здесь есть очень хорошие доктора, добрые и внимательные, но до них надо умудриться добраться. К слову, стоматология в больнице - это отдельное государство какое-то. Там все очень внимательные, обходительные и профессионалы. Вот бы так организовать работу во всех отделениях.

Мне очень нравится ваш городок - он уютный, чистый, идеален для семей с детьми и пенсионеров. Только что с этого толку, если здесь умирает медицина? Неужели это не заметно большим начальникам? Или они лечатся где-то в столицах? Я вижу переживания своих детей - они все время в напряжении: не дай Бог кому-то в семье заболеть, куда бежать, как лечиться. Как же можно было такое допустить в городе высочайших технологий и лучшей интеллигенции страны? Что можно сделать, чтобы медицина развернулась к людям? Знаю, что мое письмо - капля в океане жалоб и других проблем, но все же есть робкая надежда, что вы, товарищи журналисты, неравнодушны и сможете хотя бы внимание на это обратить.

Зинаида Алексеевна Б., пенсионерка

А ПОЛИЦИЯ ЗНАЕТ?



Есть такое место в районе горнолыжной базы. В народе его уже называют «наркоманский угол». Пройти туда можно и со стороны улицы Горького - тропинка находится между гаражами и забором санаторной школы. И по ней в этот лесочек ходят горожане собак выгуливать, я в том числе. И не только они, к сожалению. Этот небольшой лесной массив, разделенный небольшим овражком, достаточно продолжительное время является излюбленным местом, где одни подозрительные личности прячут, а другие, такие же подозрительные, - откапывают «закладки» с наркотиками.

Я сначала не придавала значения, когда сама в первый раз увидела. Но коллеги-собачники со стажем

рассказали, что «наркоманы» давно тут промышляют. И правда, теперь несколько раз за неделю вижу парней и иногда девушек, которые активно что-то выкапывают (или закапывают?) в снег под соснами и около столбов забора санаторной школы и кадетского корпуса. Аккуратно так вокруг деревьев все очищают до земли. Явно, не ключи потерянные ищут. В основном эти люди ходят по двое-трое. Встречала их чаще с утра и в обеденное время. Реже - вечером, они тогда себе места раскопками фонариком подсвечивали. Конечно, жутко, когда идешь с собаками в шесть-семь утра, а тебе навстречу трое мужиков. Оглядываюсь, а они уже в снегу копаются. Хорошо, собачен у меня крупный. Как-то увереннее себя чувствую. Владельцы собак

рассказывают, что никакой агрессии эти люди никогда не проявляли. Но порой спрашивают, куда какие тропинки ведут. Смогут они выйти на Горького, какая тут ближайшая улица и в какой стороне горнолыжка. Не местные что ли? Одеты всегда в городскую одежду, не прогулочную для леса, и часто не по погоде. В основном, конечно, стараются к себе не привлекать лишнее внимание. Но от этого не легче. Понимаю, что доказательств у меня нет. Фотографировать их опасаясь. Может, наши правоохранительные органы что-то предпримут? Ведь практически каждый день эти личности там. Получается, чувствуют себя уверенно, раз место это между двух школ у них такое популярное. Как бы беды не случилось.

Светлана



ДОСТОЙНЫЙ ЧЕЛОВЕК ЗАКРЫТОГО ГОРОДА

ОТКРЫТЫЙ ГОРОД



совместный проект «Гиг»
и Муниципального архива

Почетному гражданину города Алексею Михайловичу Крылову 4 марта исполнилось 95 лет. Это звание ему было присвоено еще в 1988 году, когда он ушел на заслуженный отдых с должности 2-го секретаря и члена бюро ГК КПСС.

НА ЭТОМ посту Алексей Михайлович проработал 16 лет и в связи с уходом на пенсию был освобожден от партийной работы по личной просьбе. Ему повезло не пережить на рабочем месте краха той системы, которой он посвятил всю свою жизнь, будучи беззаветно преданным идеям коммунистической партии Советского Союза.


В молодой строящийся соцгород Алексей Крылов попал в 1953 году. Его часть, в которой он проходил срочную службу, вошла в состав воинского подразделения № 20175 (полк Озиранского), занимавшаяся строительством жилья. С этого времени начинается трудовая биография и политическая карьера Алексея Михайловича. Он избирается секретарем комсомольской организации полка. После демобилизации работает заведующим сектора учета в ГК ВЛКСМ, затем переводится на должность инструктора в ГК КПСС. С 1963 года - он секретарь парткома «Сибхимстрой». В 1972-м Крылов избран вторым секретарем и членом бюро ГК КПСС.

Таким образом, почти вся трудовая биография Алексея Михайловича связана с партийной работой. В фондах муниципального архива сохранилось немало его выступлений по городскому радио, в которых он докладывает о работе партийной организации города, об успехах и недостатках в развитии Красноярска-26.

Можно по-разному сегодня относиться к КПСС, но нельзя отрицать того факта, что влияние партии на все сферы человеческой жизни было огромным. И такие партийные лидеры, как Алексей Крылов, безусловно, были и остаются очень авторитетными и уважаемыми в городе людьми. Ведь он мог найти общий язык с любым, независимо от возраста и

занимаемой должности. На своей работе он был очень доступным, контактным, отзывчивым человеком. Коллеги всегда считались с его мнением и достаточно часто пользовались его советами и помощью.

Благодаря энергии и инициативе Алексея Михайловича, его умения увлечь за собой коллективы, в городе проходили различные массовые мероприятия, строились важные объекты соцкультбыта. Ему удавалось мобилизовать молодежь и комсомольцев города на проведение воскресников (после 1967 года, с переходом на пятидневную рабочую неделю - субботников). На деньги, заработанные от сбора металлолома, платных концертов и других мероприятий, проводились спортивные мероприятия, развивалась художественная самодеятельность, организовывались фестивали молодежи. В том числе под руководством Алексея Крылова молодые люди расчищали дно будущего озера, помогали

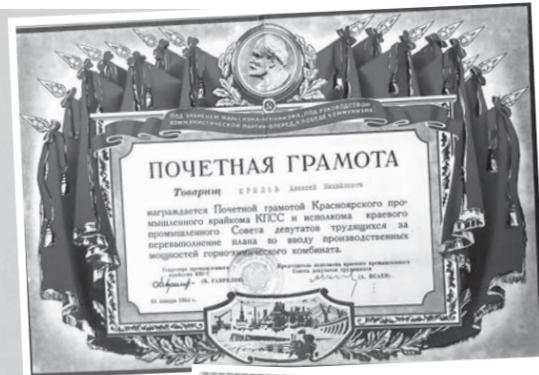

в строительстве кинотеатра «Родина» и плавательного бассейна.

Партия курировала работу трудовых коллективов, мобилизуя их на досрочное и качественное выполнение производственных планов. По сути, занимаясь большой организаторской работой. Алексей Михайлович в своих выступлениях

неоднократно подчеркивал недопустимость формального подхода к проверке хозяйственной деятельности предприятий: «бумажный стиль руководства», эпизодический характер проверки исполнений, отсутствие должного внимания, требовательности за состоянием исполнительской дисциплины. Крылов

всегда большое внимание уделял вопросам социально-бытового обустройства жителей города. За 10 лет - с 1971 по 1981 годы в городе было построено 320 тысяч квадратных метров жилья, три школы, детская спортивная школа, поликлиника на 1600 посещений, три детских учреждения, 14 магазинов.

Большое внимание на своем посту Алексей Михайлович уделял борьбе с правонарушениями и укреплению общественного порядка. Партия активно привлекала к воспитательной работе комсомольские организации, общественные институты, трудовые коллективы, школы и другие учебные заведения. В 1981 году, со слов Алексея Михайловича, в городе работало около пяти тысяч дружинников и 9 пунктов охраны общественного порядка. Ежедневно по вечерам на улицах города дежурило от 80 до 100 добровольцев. И возглавлял эти работы штаб при ГК КПСС.

Являясь почетным гражданином города, депутатом городского Совета народных депутатов, Алексей Михайлович неоднократно встречался с военнослужащими воинских частей гарнизона, трудовыми коллективами, учебными заведениями, рассказывал о задачах, стоящих перед городом, решал насущные проблемы, отвечал на наболевшие вопросы.

За активную плодотворную работу Алексей Михайлович награжден тремя орденами Трудового Красного знамени и пятью медалями.

Свой почетный юбилей Алексей Михайлович Крылов праздновал в узком кругу семьи. Опасаясь за здоровье супруги и свое состояние, он просил официальные поздравления и визиты отменить. Редакция Гиг желает юбиляру долгих лет и здоровья.

**По материалам
Муниципального архива**





БРИЛЛИАНТОВЫЙ СТАРТ

Самый романтичный проект года «Бриллиантовая невеста Железнодорожска» стартовал. Организаторы провели первую встречу участниц.

Среди девушек были те, кто подавал заявку еще в прошлом году. Но из-за пандемии шоу в 2020 не состоялось. Теперь в составе появились и новенькие. Календарь мероприятий у девушек большой и насыщенный: мастер-классы, уроки дефиле, тренинги, постановка финального шоу. - В этом году над шоу будут трудиться новые постановщицы - говорит Наталья Шоф, заведующая отделом Центра Досуга, региональный директор «Фестиваля невест». - Также появились новые фотографы, визажисты и другие творческие люди. Так как проект с каждым годом все набирает обороты, наша команда растет. Но будет ли продолжение, пока остается загадкой. Напомним, 22 мая на сцене Дворца Культуры девушки выйдут на сцену, и пройдут три конкурсных испытания: презентацию свадебного платья, стилизацию и признание в любви мужу. Также зрители смогут увидеть всех участниц предыдущих лет, что, безусловно, станет изюминкой шоу.



ЕДИНАЯ СИСТЕМА

Передвижение детей между школами, кружками и секциями планируют отслеживать по смс. С помощью карты школьника можно будет контролировать доступ в учреждения социальной сферы.

ВОЗМОЖНОСТЬ установки СКУД (Системы контроля и управления доступом) обсудили на совещании с руководителями управлений культуры, образования и спорта. Она поможет создать единую карту передвижения детей, а также повысить уровень безопасности и проконтролировать занятость персонала.

Еще одна задача системы - контроль численности учеников каждого отдельного кружка или секции. Это необходимо, чтобы понять, какие направления пользуются популярностью, а какие необходимо модернизировать. Управления культуры, образования и спорта в ближайшие 3 недели выберут 10 зданий, которые станут экспериментальной площадкой. По предварительным подсчетам, на реализацию проекта потребуется около трех миллионов рублей.

ОТМЕТИЛИ ПО-СПОРТИВНОМУ

Железнодорожцы отметили первый весенний праздник на стадионе «Труд». Семь локаций, разные соревнования, громкий смех и позитив царили на площадке.

«СКОЛЬЗКИЕ ШТУЧКИ», «Один лыжник и три недоразумения», «Шампусики», «Космические девушки» - всего в этот праздничный день на лед вышли 25 команд. Обязательное условие - в команде должны быть 3 девушки и один мужчина. Команды состязались в метании валенка, керлинге, скоростном заезде на лыжах и катались на плюшках. Одним словом, веселились от души.

По итогам соревнований первое место досталось команде «Адреналин». Серебро взяли «Шампусики». Почетное третье место занял «Дисней Лэнд». Команду победителя наградили дипломами и кубком. А всех участников памятным призами.



СТАРТУЕТ НОВЫЙ СЕЗОН

Уже 15 марта стартует новый сезон Всероссийского творческого конкурса «Слава Созидателям!». В 2020 году этот творческий конкурс прошел в пятый раз в онлайн - формате в социальной сети Instagram по двум номинациям: «Чем меня вдохновил Созидатель?» и «Один в один с Созидателем». Школьниками было прислано более 1,1 тысячи творческих работ. В этом году участников ждут другие номинации: «Запиши подкаст о Созидателе» и «Передай привет в будущее». Местом проведения конкурса станет социальная сеть «ВКонтакте».

Напомним, «Слава Созидателям!» - это коммуникационный проект, охватывающий и объединяющий людей старшего и подрастающего поколений. Конкурс проводится с 2016 года госкорпорацией «Росатом» в 23 городах присутствия атомной промышленности. Непосредственным организатором выступает некоммерческое партнерство «Информационный Альянс «АТОМНЫЕ ГОРОДА»». Ссылки на Положение о проведении конкурса опубликованы на сайте: <https://slava-sozidatelyam.ru/polozhenie-2021>

ВЫПУСКНОЙ С РОСАТОМОМ



Объявлен конкурс городов-участников проекта «Школа Росатома», организующих общегородской Выпускной вечер в июне 2021 года.

В ГОРОДЕ, признанном победителем Конкурса, будет организован и проведен День Знаний 1 сентября 2021 за счет грантовых средств в размере одного миллиона рублей.

Город, занявший 2 место, получит диплом, а также 5 путевок для одаренных детей на отраслевую смену в 2021-2022 учебном году. За третье место полагается 3 путевки, а также дополнительные бонусные баллы в зачет Кубка «Школы Росатома» в следующем учебном году.

Прием заявок уже открыт и завершится 18 марта 2021 года.



БОГОСЛУЖЕНИЯ В СОБОРЕ МИХАИЛА АРХАНГЕЛА

11 МАРТА

ЧЕТВЕРГ

17.00 Вечернее богослужение

12 МАРТА

ПЯТНИЦА

8.00 Прп. Прокопия Декаполита, исп. Прп. Фалалея Сирийского. Литургия.

17.00 Вечернее богослужение.

13 МАРТА

СУББОТА

8.00 Всех преподобных отцов, в подвиге просиявших. Прп. Василия. Сщмч. Арсения, митр. Ростовского. Литургия, по окончании - молебен, панихида, отпевание.

12.00 Таинство крещения.

17.00 Всенощное бдение.

14 МАРТА

ВОСКРЕСЕНЬЕ

8.00 Неделя сыропустная. Воспоминание Адамова изгнания. Прощеное воскресенье. Прмч. Евдокии. Прп. Мартирия Зеленецкого. Заговенье на Великий пост. Литургия, по окончании - молебен, панихида, отпевание.

12.00 Таинство крещения.

16.00 Вечернее богослужение. Чин прощения.

15 МАРТА

ПОНЕДЕЛЬНИК

8.00 Седмица 1-я Великого поста. Иконы Божией Матери, именуемой «Державная». Утреня. Часы. Изобразительны. Чин вечерни.

18.00 Великое повечерие с покаянным канонам Андрея Критского.

16 МАРТА

ВТОРНИК

8.00 Мчч. Евтропия, Клеоника и Василиска. Прп. Пиамы девы. Утреннее богослужение.

18.00 Великое повечерие с покаянным канонам Андрея Критского.

17 МАРТА

СРЕДА

8.00 Прп. Герасима, иже на Иордане. Блгв.кн. Даниила Московского. Литургия Пржедосвященных Даров.

18.00 Великое повечерие с покаянным канонам Андрея Критского.

ЧЕЛОВЕК ТРУДА



В Советском Союзе фотография этого человека, вероятно, висела бы на доске почета. Жаль, что сейчас в тренде другие персонажи. В двадцать первом веке мы с интересом следим за жизнью незнакомых нам людей, разглядывая их фотографии через замочную скважину социальных сетей, - блогерами, шоуменами, певцами, моделями, политиками и спортсменами. Забывая при этом, что их популярность и узнаваемость базируется на людском любопытстве. А вот если в доме погаснет свет, остынут батареи или, скажем, улицы города вдруг перестанут убирать от снега? Тогда вспоминают о таких специалистах, как Николай Быков.

НЕЗАМЕТНАЯ ПРОФЕССИЯ

Сегодня снимать сюжеты, писать посты или статьи о человеке труда считается немодным. Нам кажется, что напрасно. И мы это исправляем, потому что интересно и значимо. Только представьте себе: ранним утром, когда в предрассветных сумерках вы торопитесь успеть на электричку или первый автобус, вдруг выяснится, что дорога на работу перегорожена снежными сугробами, и вы опаздываете на смену. Этого не может

быть, - скажете вы, и будете правы. Не случится такая оказия в Железногорске по одной простой причине, - в какой бы трескучий мороз или обильный снегопад вы ни поехали на завод, в школу, больницу, детский сад или другое предприятие на одном из участков проезжей части обязательно заметите, как, раздвигая сугробы, вдоль обочины размеренно движется автогрейдер. И не исключено, что им в тот момент будет управлять дорожный рабочий МБУ «Комбинат благоустройства» Николай Быков.

- Ищите Быкова на Комсомольской, - подсказали нам рабочие, убирающие снег у въезда на горнолыжку. - Где-то на пересечении со Штефана. Он за рулем тяжелого белого грейдера, поэтому мимо никак не проедете.

Заметный на дороге агрегат мы застали возле здания бывшей детской больницы на Комсомольской, 24. Припарковав машину к обочине, из кабины выбрался улыбающийся мужчина в светоотражающем жилете. Времени на разговор у него, конечно, было немного. Но и двадцати минут хватило, чтобы понять, кто он и почему займет почетное место в галерее нашей рубрики «Лица города».

Я Б В ВОДИТЕЛИ ПОШЕЛ

- Родился я в поселке Козулька Красноярского края. В 1993 году окончил Емельяновский дорожно-строительный техникум по специальностям: комбайнер, тракторист, водитель легкового и грузо-

вого автомобиля, слесарь-ремонтник. После службы в армии перебрался в Подгорный, устроился на химзавод. Затем волею судеб попал в МП ЖКХ. А два года назад меня перевели в КБУ. За баранку спецтехники я сел 10 лет назад. Сначала возил директора химзавода, потом руководителя МП ЖКХ, после переквалифицировался: получил корочки крановщика и водителя автовышки, отучился на водителя грейдера. И уже пошел работать по специальности.

- Выходит, что каждый день вам приходится ездить на работу из Подгорного в Железногорск?

- Все верно. Приезжаю к 7:30 утра, с 8:00 начинается рабочий день. Беру путевку, прохожу медика, потом диспетчер выдает задание. Мое дело расписаться в путевом листе и выезжать на дороги. Объем работы заранее определяют мастера. Бывает, что трудимся в три техники, то есть сначала основной грейдер сдирает слой уплотненного снега, за ним идет КДМка и трактор «Беларусь». Последний зачищает перекрестки и заезды. Обычно в смену выходит сразу 7 грейдеров. Если кто-то ломается, пытаемся отремонтировать на месте. Например, заменить режущий элемент на среднем или переднем отвале можно сразу. Бывают продленки - это когда работаем дольше. Зима в этом году была снежная, приходилось по 10 часов работать, а то и в выходные выходить на смену. Работа, конечно, тяжелая, но мне нравится.

- В ноябре 2020 года из Брянска в наш город были доставлены 3 грейдера для КБУ. Вы трудитесь уже на новой технике?

- Да, это как раз тот самый «ГС - 14.02». От старых моделей отличается комфортной кабиной, вдобавок она еще и более теплая. Внутри, даже в мороз, можно спокойно находиться в футболке. Также у новых грейдеров спрятаны шланги - не повредишь. Это очень маневренная машина, может сгибаться пополам на 45 градусов в любую сторону. За счет этого сейчас спокойно разворачиваемся в конце перекрестка. Сам по себе грейдер длинный - 12 метров, смотрится неуклюже. Но это впечатление обманчиво.

НА СУДЬБУ НЕ РОПЩУ

- Если не секрет, сколько получают грейдеристы КБУ за работу на такой спецтехнике?

- Заработная плата зависит от отработки часов. Есть фиксированный оклад и стимулирующие выплаты. За хорошую работу начисляют баллы, за плохую - могут их понизить. Работа в выходные и праздничные дни оплачивается по двойному тарифу. Переработка - по отдельной статье. В среднем меньше 40 тысяч не получал. У меня пятеро детей. По большому счету, денег хватает. Тянем ипотеку, квартплату. Жена тоже работает. Грех жаловаться.

- Есть ли дальнейшая перспектива карьерного роста в КБУ? Например, повышение квалификации.

- Мне, если честно, уже учиться некуда, если только на пилота самолета (смеется). У меня открыты категории и на автобус, и на прицепы, и на полуприцепы. В общем, все категории шоферских и тракторных прав. Мне нравится, что я отучился на грейдера. Считаю эту работу оптимальной. Она мне нужна не только для времяпрепровождения. Но и для чувства выполненного долга. Когда смотришь на результат, самому становится приятно.

- С какими трудностями приходится сталкиваться в вашей работе?

- Грейдер - шумная техника. В обязанности водителя входит четкое знание и соблюдение техники безопасности, правил эксплуатации и требований ПДД во избежание несчастных случаев и аварий. Помимо профессиональных качеств и опыта, водитель грейдера должен обладать физической выносливостью, наблюдательностью, способностью к быстрому переключению внимания и многозадачности. Не говоря уже об умении чувствовать обочину, вовремя увидеть под снегом опасность. Чуть зазевался - либо технику повредил, либо нанес ущерб дорожному покрытию. Но трудности у новых водителей, плюс не все водители на дороге уважительно относятся к работе спецтехники. Пытаются проскочить, подрезать. В целом же, я считаю, что мы работаем стабильно. Рабочих рук хватает. Правда, нынче зима выдалась очень уж снежной. И после чистки, даже когда ты приезжаешь на то же место спустя пару дней, там все равно образуются снежные накаты и колеи.

Поэтому приходится чистить снег уже по второму

кругу. Вот если бы появился еще один, более тяжелый, грейдер - это нам помогло бы. При меньших затратах на такой машине можно было бы спокойно работать на первой, второй передачах, срезать валы, наледь и все остальное.

КАЖДОМУ СВОЕ

- В феврале на комиссии по безопасности дорожного движения полицейские работу коммунальщиков в части содержания дорог назвали неудовлетворительной. В частности, высказывались претензии к несвоевременной уборке снега. Что думаете по этому поводу?

- Сейчас, когда температура на переломе, снег с дорог можно спокойно убирать. Он как сахар откалывается. Но если пройдет два-три дня оттепели, все пропитается водой и срезать этот слой уже будет максимально сложно. От погодных условий в нашей работе много что зависит. Чем сильнее морозы, тем труднее скалывать снег. Самая оптимальная температура для уборки в районе минус 15 градусов. Что же касается мнения полиции, я считаю, что у них своя работа, а у нас своя. Каждый должен заниматься своим делом. Если они не будут нам делать замечания, значит, они будут плохо выполнять свои обязанности. А так нам всегда есть над чем работать. Вот, кстати, если бы автоинспекторы помогли хотя бы на время убрать автоподснежники с улиц города - это было бы просто замечательно. К примеру, мы не так давно чистили Школьную - там под знаком стояли машины. Буквально при мне работники ГИБДД убрали два автомобиля при помощи эвакуатора. А если бы этого не было своевременно сделано, там остался бы трехметровый участок снежного наката. Так что, считаю, что надо друг другу помогать.

- Уже март, плюсовые температуры, снег начал таять. Вся минувшую зиму обсуждался вопрос, когда же дороги и улицы города окончательно приведут в порядок. Как вам кажется, как скоро это произойдет?

- Точно уверен, что снег перестанет беспокоить горожан в июне (снова смеется). А если серьезно, мы и так максимально прикладываем все возможные усилия, чтобы убрать накат и колеи с дорог. Будем и дальше работать!

Подготовил Александр КОТЕНЕВ



Дискриминация по росту также существует. Если кто-нибудь низенький попросит высокого подать ему товар с верхней полки в супермаркете, так как ему не дотянуться, тот с улыбкой подаст. Но попробуйте попросить кого-нибудь низенького подать вам товар с самой нижней полки, так как ему не нужно так сильно нагибаться...

Жираф - единственное млекопитающее, которое не умеет зевать. А, значит, единственное существо, которое может дослушать твои истории до конца.

Раньше детям говорили: - Учись хорошо, не то будешь улицы подметать! Без образования тебя только только дворником возьмут!

Теперь говорят: - Учись хорошо, не то будешь в колл-центрах кредитки впаривать. Сейчас даже дворники с высшим образованием!

Мне как-то прислали из Израиля на рецензию книгу об истории русской литературы, которая открывалась фразой «К сожалению, ни Пушкин, ни Лермонтов, ни Гоголь не создали положительного образа еврея в русской литературе».

После коммерчески успешного разделения обычного сахара на «сахар для чая» и «сахар для кофе» - в планах производителя выпуск «соли для первого» и «соли для второго».

Я тут жене на машину наклеил наклейку «Боксер за рулем».

Зачем жене такая наклейка?

Чтобы все знали, что боксер за рулем. Там внизу дописка: показал вправо, ушел влево.

Самое трудное на собеседовании - когда спрашивают «У вас есть вопросы?», не ответить «Можно я уже пойду домой?»

НеоМед
МЕДИЦИНСКИЙ ЦЕНТР

- ✓ ГИНЕКОЛОГ
- ✓ НЕВРОЛОГ
- ✓ ОКУПИСТ
- ✓ УРОЛОГ
- ✓ ПОР-ВРАЧ
- ✓ ГАСТРОЭНТЕРОЛОГ
- ✓ КАРДИОЛОГ
- ✓ ДЕРМАТОЛОГ

✓ УЗИ

✓ ЭЭГ (электроэнцефалограмма)

✓ ЭХО КГ (УЗИ сердца)

✓ ХОПТЕР

✓ ФГС

г. СОСНОВОБОРСК, ул. ВЕСЕННЯЯ, 12
Тел.: 8-983-610-17-33
8 (39131) 342-88

Лицензия № ЛО 24 01 003398 от 15.09.2016 г.
ПН.-СБ. 9.00 - 21.00
ВС. 9.00 - 18.00

Реклама в соцсетях

vk.com/gazetagitg

ok.ru/gazetagitg

/gorod_i_gorozhane

/groups/gazetagitg

РЕКЛАМА НА САЙТЕ **Гиг** 16+

популярный интернет-портал Железногорска

15 000 уникальных посетителей в месяц

Нас знают. Нас читают. Нам доверяют.

Подробная информация на gig26.ru в разделе «Рекламоделателям»

РЕКЛАМА В СОЦСЕТЯХ

ВКонтакте | Одноклассники | Facebook | Instagram

ГДЕ КУПИТЬ ГАЗЕТУ «ГОРОД И ГОРОЖАНЕ»

Газету «Город и горожане» сегодня можно приобрести в следующих торговых точках:

- Отдел рекламы газеты (ул. Ленина, 25а - Гостиница «Центральная»)
- Во всех киосках «Розпечатъ»
- В сети магазинов «Командор»
- Микрорайон: рынок «Центральный», магазины «Елочка» (Молодежная, 15а), «Квадрат» (Курчатова, 16а), «7 шагов» (Центральный, 4а), «Семейный» (Восточная, 11), «Виктория-О» (Курчатова, 22), «Дубок» (Восточная 31а), «Риф» (Восточная, 49), «Алмаз» (Восточная, 58а), «Белый аист» (Курчатова, 53), киоск «Гном» (Королева, 6а).

- Ленинградский:** киоск «Любимый» (60 лет ВЛКСМ, 64), магазины «Перспект» (Ленинградский, 20а), «Гурман» (Ленинградский, 71), «Хозтовары» (Мира, 15в), «Саяны» (60 лет ВЛКСМ, 54), «Русалочка» (пр. Ленинградский, 107).
- Заозерный (Элка):** ТД «Железногорск».
- Старая часть города:** проходная ИСС, магазины «Квадрат» (Ленина, 13), «Час пик» (Ленина, 24), «Фасоль» (Октябрьская, 4), «Для вас» (Октябрьская, 41), «Квадрат» (Андреева, 9), «Аквариум» (Ленина, 42), «Осень» (Маяковского, 19), «Шанс» (Ленина, 63а), «Федя» (Свердлова, 53), «Восточный» (Крупской, 11), ТЦ «Орион» (Курчатова 3/3, «Викинг» (Свердлова, 55).
- Первомайский:** магазины ООО «Полюс» (ул. Толстого 27а), «Палитра».
- Лукаши:** магазин «Лукаши».
- Додоново:** магазины «Додоновский», «Колос».
- Подгорный:** магазины «Соболь», «Енисей».
- Новый Путь:** магазин «Маяк».

«ГОРОД И ГОРОЖАНЕ»

<https://vk.com/gazetagitg>
www.odnoklassniki.ru/gig26
<https://www.facebook.com/groups/gazetagitg/>
https://www.instagram.com/gorod_i_gorozhane



ГОРОД И ГОРОЖАНЕ

Учредители: Администрация закрытого административно-территориального образования город Железногорск, Совет депутатов ЗАТО г. Железногорск, Муниципальное казенное учреждение ЗАТО Железногорск «Центр общественных связей».

Главный редактор Ю. Третьякова 74-66-11.
Ответственный секретарь: А. Котенев
Корреспонденты: М. Синютина, Е. Мажурина, А. Лубнина
Фотограф: А. Власов
Отдел рекламы: Е. Запорожская 75-99-99. E-mail: otrp1@mail.ru
Адрес редакции, издателя: 662972, г. Железногорск Красноярского края, ул. 22 Партсъезда, 21.
E-mail: gig-26@mail.ru

■ Газета зарегистрирована в Управлении Федеральной службы по надзору в сфере связи, информационных технологий и массовых коммуникаций по Красноярскому краю.
■ Свидетельство о регистрации ПИ № ТУ 24 - 00408 от 30 мая 2011 года.
■ При перепечатке материалов ссылка на газету обязательна. ■ За содержание и достоверность рекламы ответственность несут рекламодатели. Редакция знакомится с рукописями и письмами читателей, не вступая в переписку. При публикации газета вправе редактировать и сокращать присланные материалы без согласования с автором. Рукописи не рецензируются и не возвращаются.
■ Материалы под рубрикой «Принять к сведению», «Есть разговор», «Актуально», «Депутатский контроль», а также отмеченные знаком «Юрист» информационно-рекламный характер. ■ Газета отпечатана в типографии ИГ «888», 660111, г. Красноярск, ул. Пограничников, 28, стр. 1. Периодичность: 1 раз в неделю.
Подписано в печать 10 марта 2021 г. в 15:00, по графику - 15:00.

Тираж 2500 экз.